

TRIBUNALE CIVILE DI RAGUSA

RUOLO GENERALE ES. IMMOBILIARI n. 225/2021

GIUDICE ESECUTORE: dott. Gilberto Orazio Rapisarda

ALLEGATI



1.VISURA IPOTECARIA



Ispezione telematica

Ispezione n. T46693 del 09/09/2022

per immobile

Richiedente SPDMSM

Dati della richiesta

Immobile : Comune di CHIARAMONTE GULFI (RG)
Tipo catasto : Fabbricati
Foglio : 42 - Particella 1756 - Subalterno 3

Ulteriori restrizioni: Nessuna

Situazione aggiornamento

Periodo informatizzato dal 06/12/1989 al 08/09/2022

Elenco immobili

Comune di CHIARAMONTE GULFI (RG) Catasto Fabbricati

1. Sezione urbana - Foglio 0042 Particella 01756 Subalterno 0003

Elenco sintetico delle formalità

1. TRASCRIZIONE del 07/07/2006 - Registro Particolare 9541 Registro Generale 16708
Pubblico ufficiale Repertorio 40130/11797 del 05/07/2006
ATTO TRA VIVI - COMPRAVENDITA
Nota disponibile in formato elettronico
2. ISCRIZIONE del 07/07/2006 - Registro Particolare 5036 Registro Generale 16709
Pubblico ufficiale Repertorio 40131/11798 del 05/07/2006
IPOTECA VOLONTARIA derivante da CONCESSIONE A GARANZIA DI FINANZIAMENTO
Nota disponibile in formato elettronico
Documenti successivi correlati:
 1. Comunicazione n. 2496 del 09/08/2011 di estinzione totale dell'obbligazione avvenuta in data 10/06/2011.
Cancellazione totale eseguita in data 22/08/2011 (Art. 13, comma 8-decies DL 7/2007 - Art.40 bis D. Lgs 385/1993)
3. TRASCRIZIONE del 19/08/2006 - Registro Particolare 12075 Registro Generale 20467
Pubblico ufficiale UFFICIO DEL REGISTRO Repertorio 391/387 del 15/05/2006
ATTO PER CAUSA DI MORTE - CERTIFICATO DI DENUNCIATA SUCCESSIONE
Nota disponibile in formato elettronico
4. TRASCRIZIONE del 19/08/2006 - Registro Particolare 12076 Registro Generale 20468
Pubblico ufficiale UFFICIO DEL REGISTRO Repertorio 392/387 del 15/05/2006
ATTO PER CAUSA DI MORTE - CERTIFICATO DI DENUNCIATA SUCCESSIONE

Direzione Provinciale di RAGUSA
Ufficio provinciale - Territorio
Servizio di Pubblicità Immobiliare

Data 09/09/2022 Ora 09:53:45
Pag. 2 - Fine

Ispezione telematica

Ispezione n. T46693 del 09/09/2022

per immobile

Richiedente SPDMSM

Nota disponibile in formato elettronico

5. ISCRIZIONE del 21/12/2009 - Registro Particolare 6059 Registro Generale 24921
Pubblico ufficiale Repertorio 103865/10907 del 17/12/2009
IPOTECA VOLONTARIA derivante da CONCESSIONE A GARANZIA DI MUTUO
Nota disponibile in formato elettronico
Documenti successivi correlati:
 1. Comunicazione n. 2495 del 09/08/2011 di estinzione totale dell'obbligazione avvenuta in data 10/06/2011.
Cancellazione totale eseguita in data 22/08/2011 (Art. 13, comma 8-decies DL 7/2007 - Art.40 bis D. Lgs 385/1993)

6. ISCRIZIONE del 27/05/2011 - Registro Particolare 1941 Registro Generale 9601
Pubblico ufficiale Repertorio 106261/12193 del 26/05/2011
IPOTECA VOLONTARIA derivante da CONCESSIONE A GARANZIA DI MUTUO
Nota disponibile in formato elettronico
Documenti successivi correlati:
 1. Comunicazione n. 137 del 19/01/2016 di estinzione totale dell'obbligazione avvenuta in data 30/12/2015.
Cancellazione totale eseguita in data 01/02/2016 (Art. 13, comma 8-decies DL 7/2007 - Art.40 bis D. Lgs 385/1993)

7. ISCRIZIONE del 22/12/2015 - Registro Particolare 2583 Registro Generale 17418
Pubblico ufficiale Repertorio 110593/14784 del 18/12/2015
IPOTECA VOLONTARIA derivante da CONCESSIONE A GARANZIA DI MUTUO
Nota disponibile in formato elettronico

8. TRASCRIZIONE del 25/10/2021 - Registro Particolare 11850 Registro Generale 17550
Pubblico ufficiale UNEP C/O TRIBUNALE DI RAGUSA Repertorio 2337/2021 del 04/10/2021
ATTO ESECUTIVO O CAUTELARE - VERBALE DI PIGNORAMENTO IMMOBILI
Nota disponibile in formato elettronico

2. PLANIMETRIE CATASTALI



MODULARIO
P. 02/1987 199



MINISTERO DELLE FINANZE
DIREZIONE GENERALE DEL CATASTO E DEI SERVIZI TECNICI ERARIALI

MOD. A (Nuovo Catasto Edilizio Urbano)

Lire
150

NUOVO CATASTO EDILIZIO URBANO


(L. DECRETO-LEGGE 10 APRILE 1986, N. 687)

Planimetria dell'immobile situato nel Comune di CHIARAMONTE GULFI Via C. CIANO n. 16

Ditta: [REDACTED]


Allegata alla dichiarazione presentata all'Ufficio Tecnico Erariale di RAGUSA

PIANO TERRA

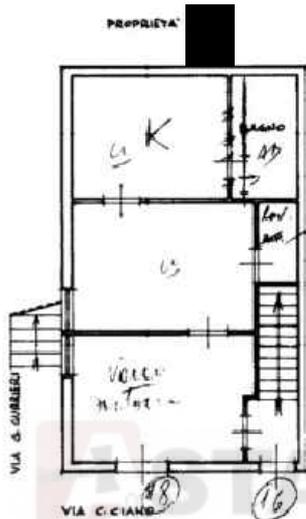

deve essere?

PIANO PRIMO

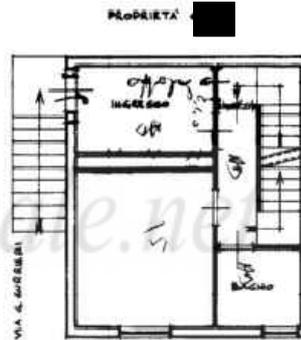

PIANO SECONDO



ORIENTAMENTO



SCALA DI 1:100

SPAZIO RISERVATO PER LE ANNOTAZIONI D'UFFICIO

DATA: 21/04/1988
 PRGT. N°: 5739
 Data presentazione: 27/04/1988 - Data: 22/02/2022 - n°: 133009 - Richiedente: DANIELSS92D10F1163R
 Totale schede: 1 - Formato di acquisizione: A3(297x420) - Formato stampa richiesto: A4(210x297)

Compilata dal GEOMETRA
 PIETRO BARBOLLOTTA
 Iscritto all'Albo dei GEOMETRI
 della Provincia di RAGUSA
 DATA: 20 APRILE 1984
 Firma: *Antonio Rella*

Catasto dei Fabbricati - Situazione al 22/02/2022 - Comune di CHIARAMONTE GULFI (C612) - < Foglio 42 - Particella 1756 - Subaltorbo 3 >
 VIA COSTANZO CIANO n. 16-18 Piano T - 1 - 2

Ultima planimetria in atti

Tribunale di Ragusa
Esecuzione Immobiliare n°225/2021




STUDIO TECNICO - Via Aldo Moro, 80

Firmato Da: HANNA LUCA Emesso Da: ARUBAPEC S.P.A. NG CA 3 Serial#: 2e1c602d198a08c8ccde6914df5f84ac

3. ELABORATI GRAFICI




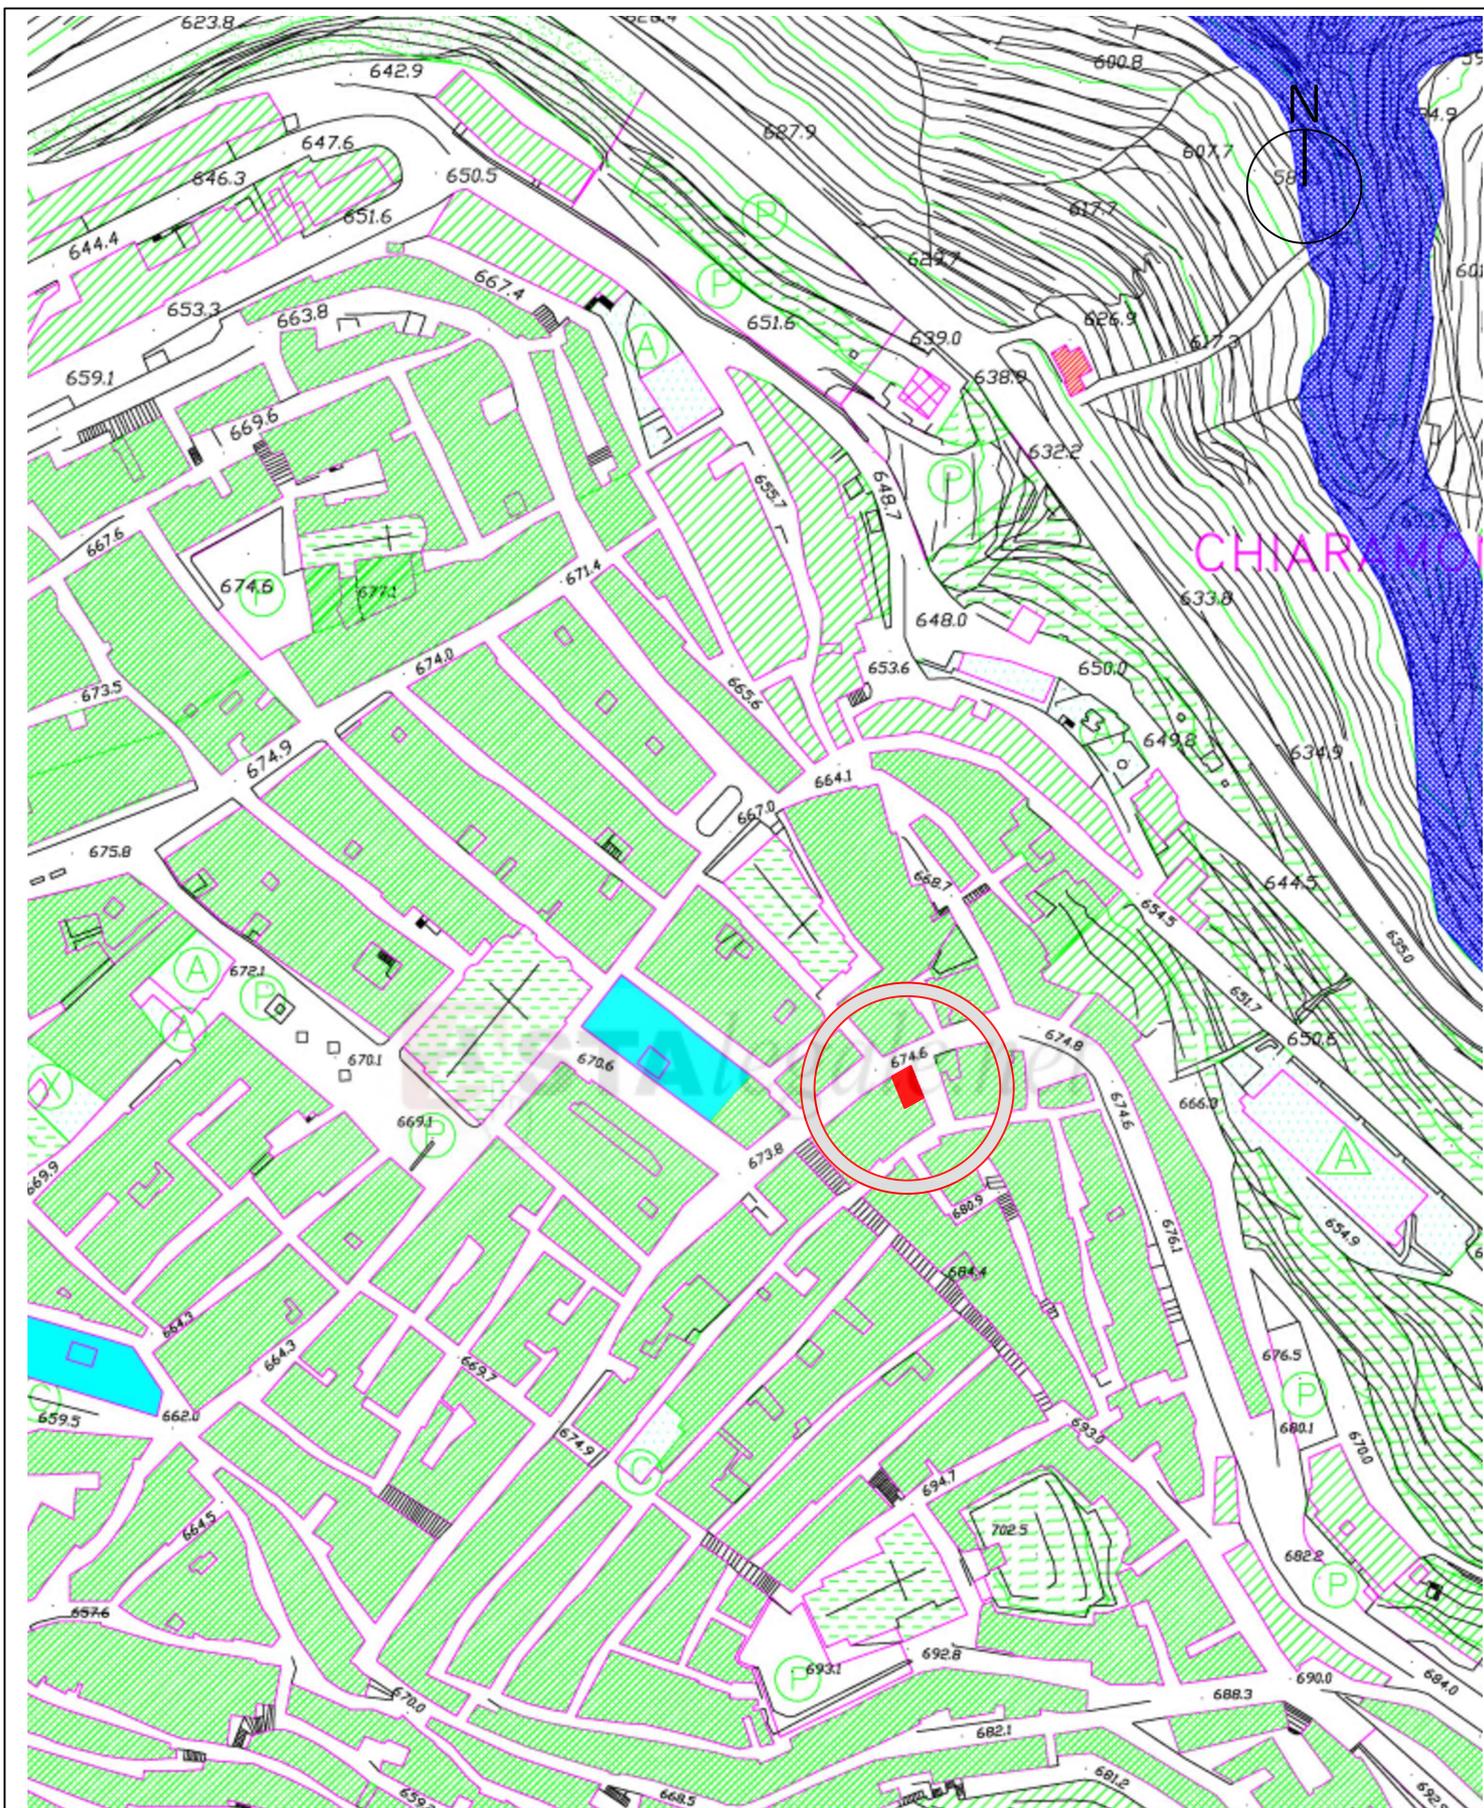

LEGENDA


ZONA "A"

zone residenziali del centro storico

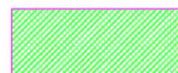

Tribunale di Ragusa
Esecuzione Immobiliare n°225/2021

STUDIO TECNICO - Via Aldo Moro, 80

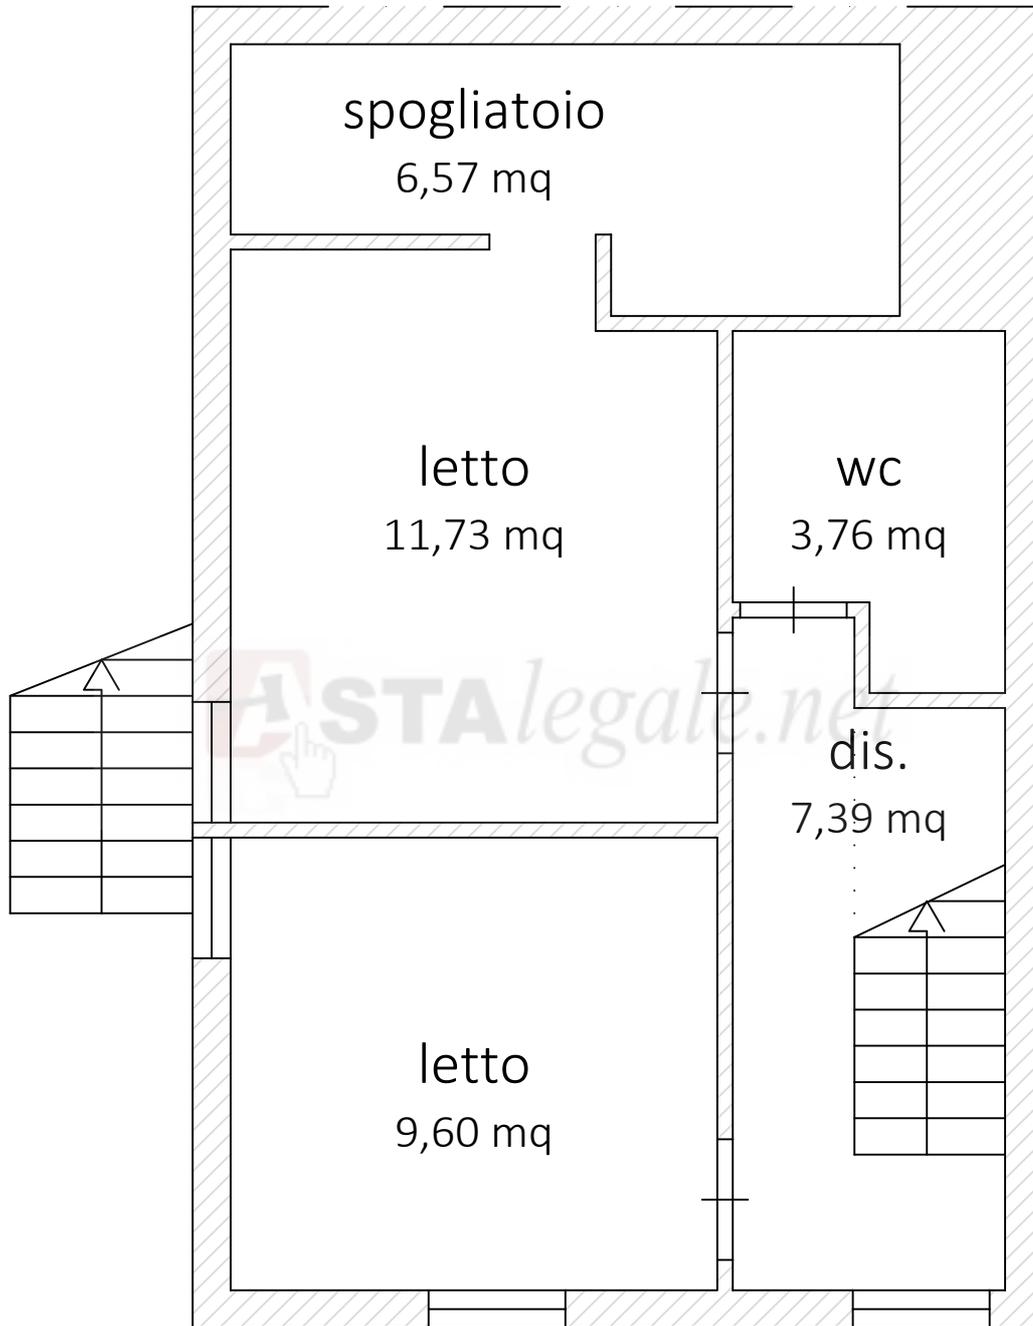

Tribunale di Ragusa
Esecuzione Immobiliare n°225/2021

Rappresentazione planimetrica
Pianta dei locali siti al piano terra



FILE #1000:



Tribunale di Ragusa
Esecuzione Immobiliare n°225/2021

Rappresentazione planimetrica
Pianta dei locali siti al piano primo



FILE #1000:





cucina-pranzo
16,00 mq

terrazza
10,03 mq



Tribunale di Ragusa
Esecuzione Immobiliare n°225/2021

Rappresentazione planimetrica
Pianta dei locali siti al piano secondo

FILE #1000:



4. DOCUMENTAZIONE FOTOGRAFICA





Vista dell'edificio dalla Via Ciano

ASTAlegale.net



Vista dell'edificio dalla Via Ciano



Tribunale di Ragusa
Esecuzione Immobiliare n°225/2021

Documentazione fotografica

FILE #10000:

Firmato Da: HANNA LUCA Emesso Da: ARUBAPEC S.P.A. NG CA 3 Serial#: 2e1c602d198a08c8ccde6914df5f84ac



Vista della scala dal piano terra

 **ASTA**legale.net



Vista del soggiorno



Vista della cucina-pranzo

ASTAlegale.net



Vista del wc al piano terra