

MODULARIO
F. - Cat. S. T. - 315



MINISTERO DELLE FINANZE
DIREZIONE GENERALE DEL CATASTO E DEI SERVIZI TECNICI ERARIALI

MOD. B (Nuovo Catasto Edilizio Urbano)

Lire
50


NUOVO CATASTO EDILIZIO URBANO

(R. DECRETO-LEGGE 13 APRILE 1939, N. 652)

Planimetria dell'immobile situato nel Comune di COMISO Via TOLOMEO TOLOMEI 114^a

Ditta [REDACTED]

Allegata alla dichiarazione presentata all'Ufficio Tecnico Erariale di RAGUSA

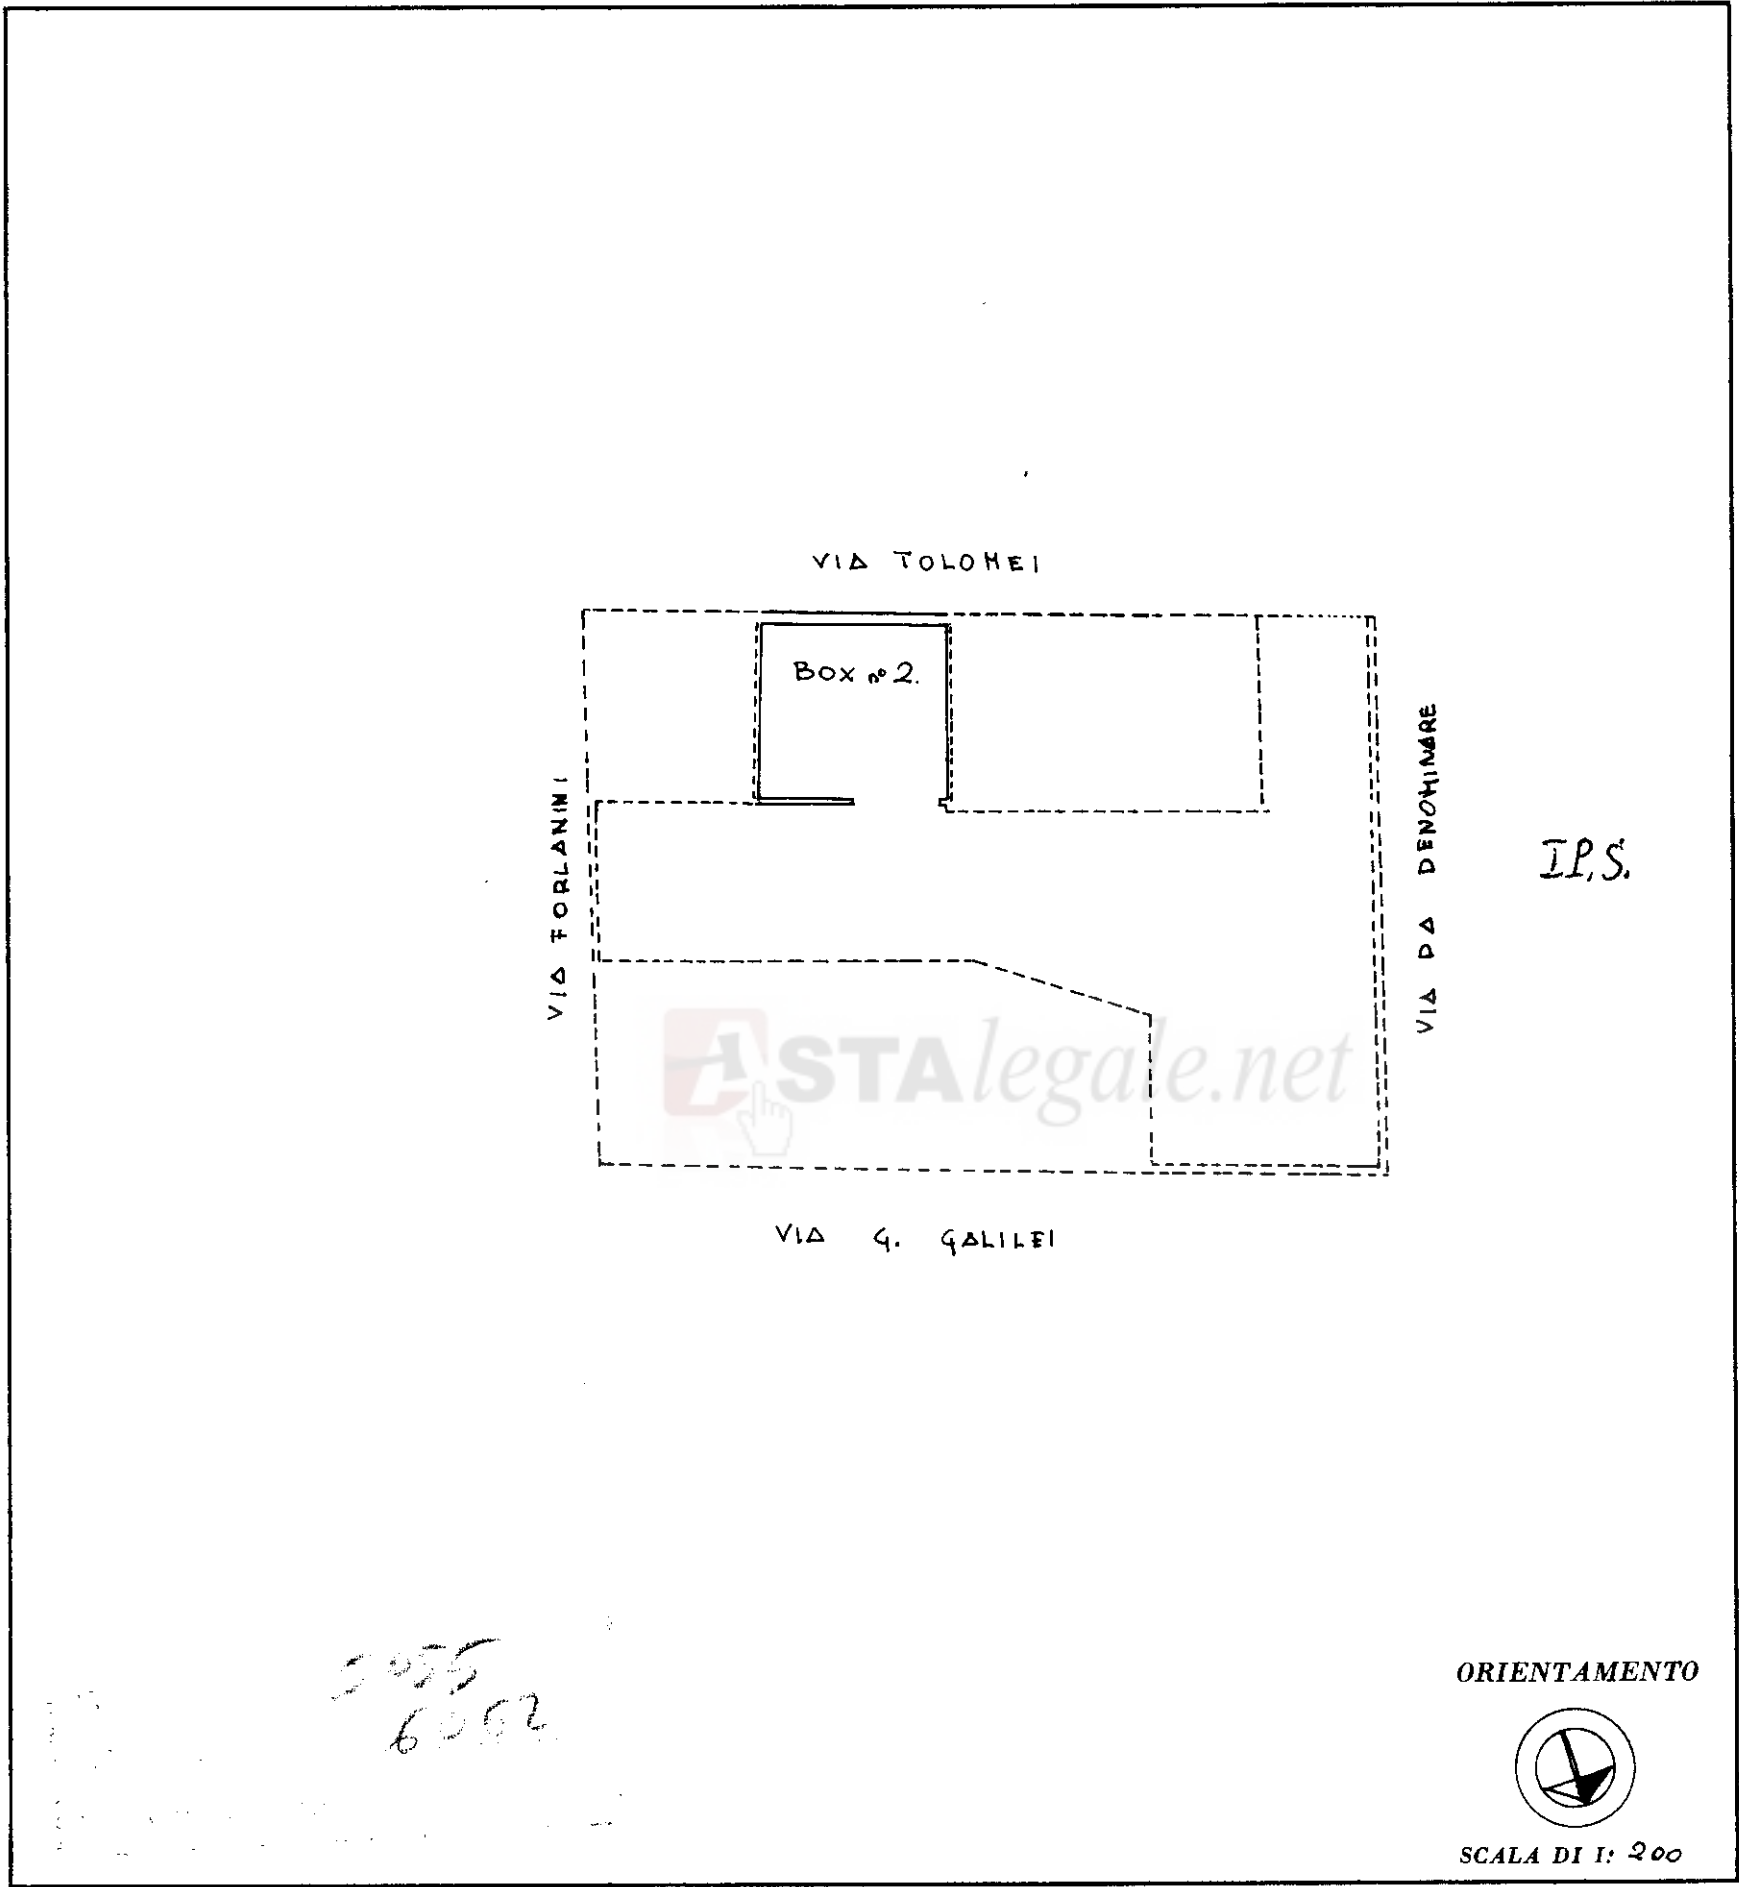

SPAZIO RISERVATO PER LE ANNOTAZIONI D'UFFICIO	
DATA PROT. N° <u>659</u>	<u>F.76 n°-1381/9</u> <u>P.11294</u>

Compilata dall'ARCHITETTO
(Titolo, nome e cognome del tecnico)
CARMELO CIRIO
Iscritto all'Albo degli ARCHITETTI
della Provincia di RAGUSA n° 25
DATA 23.1.1981
Firma: Carmelo Cirio