


ALLEGATO 10

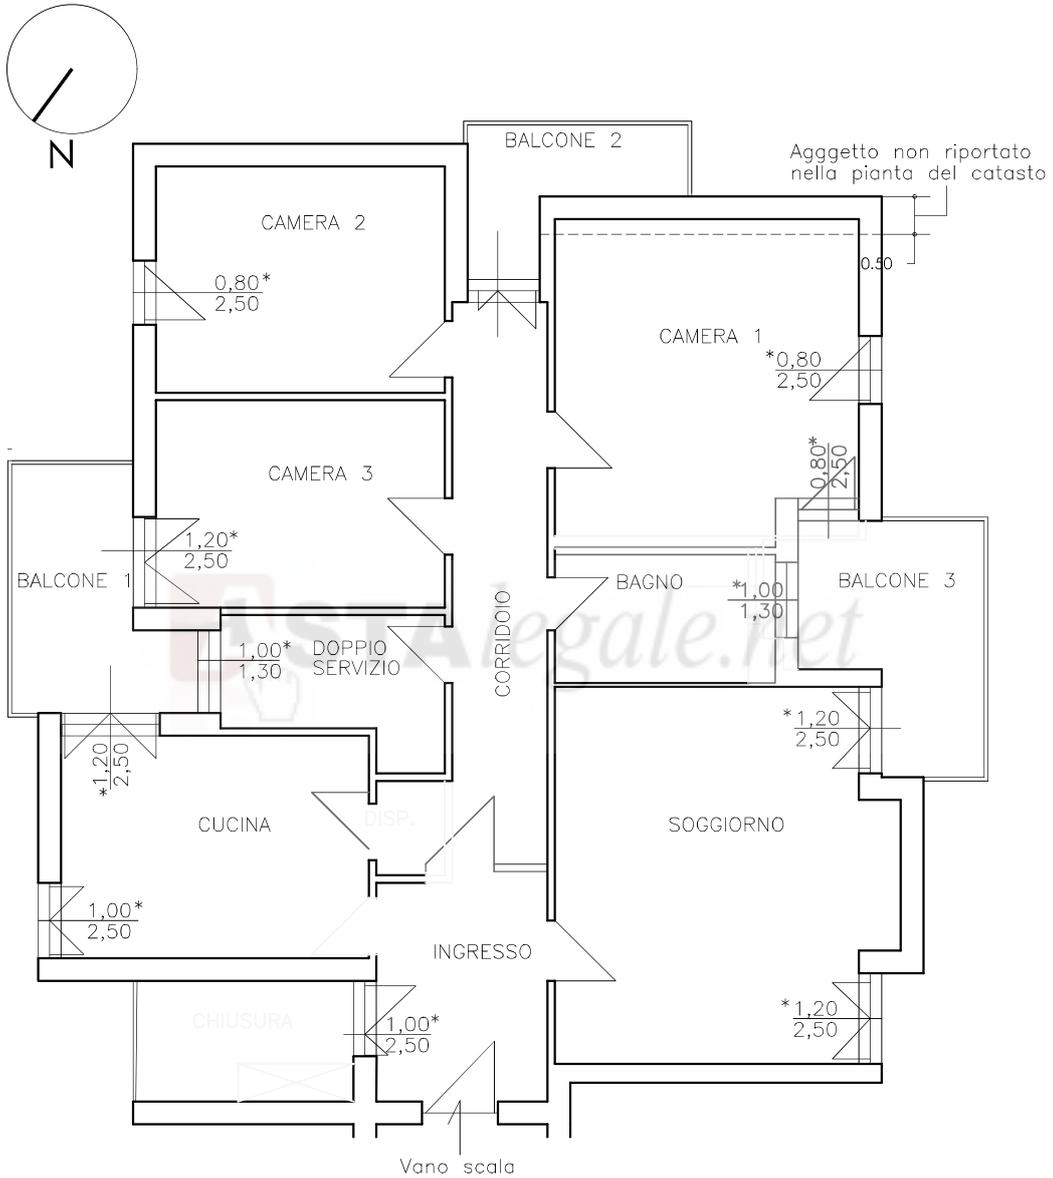

PIANTA immobile XXXXXXXXXX
 STATO SOVRAPPONTO - scala 1:00

- rilievo
- stato autorizzato
- (*) misure del progetto autorizzato