



STATO RILEVATO

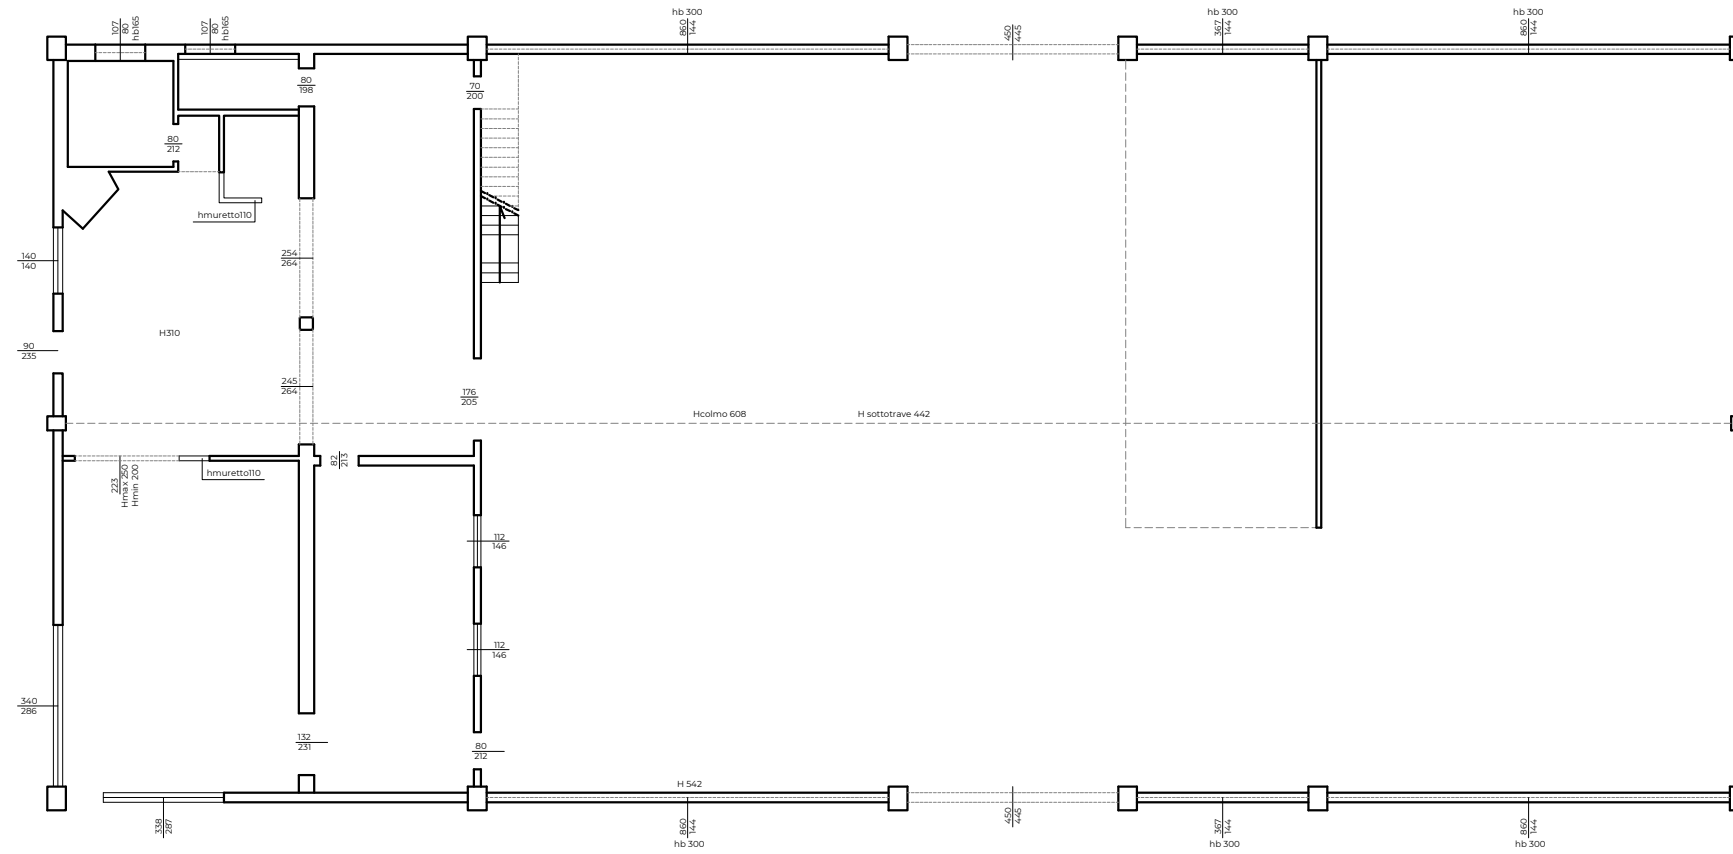


PIANO TERRA

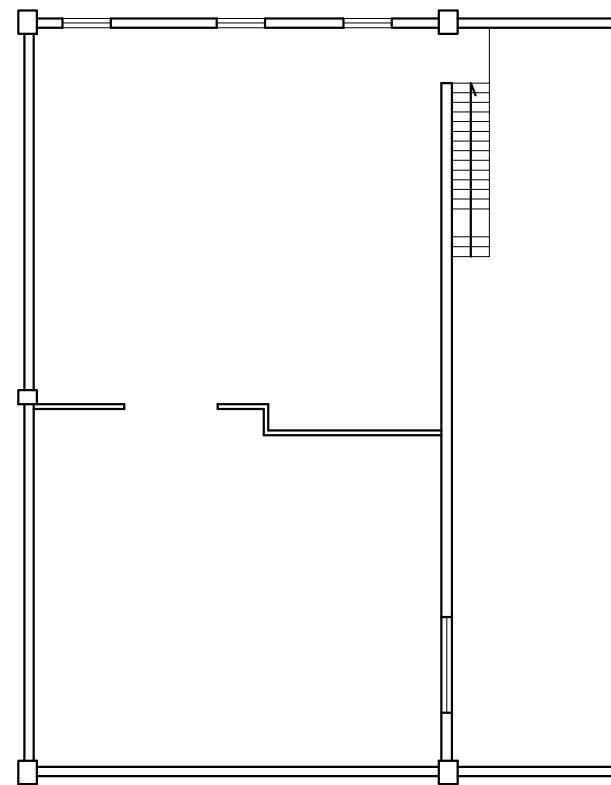


PIANO PRIMO


STATO LEGITTIMO

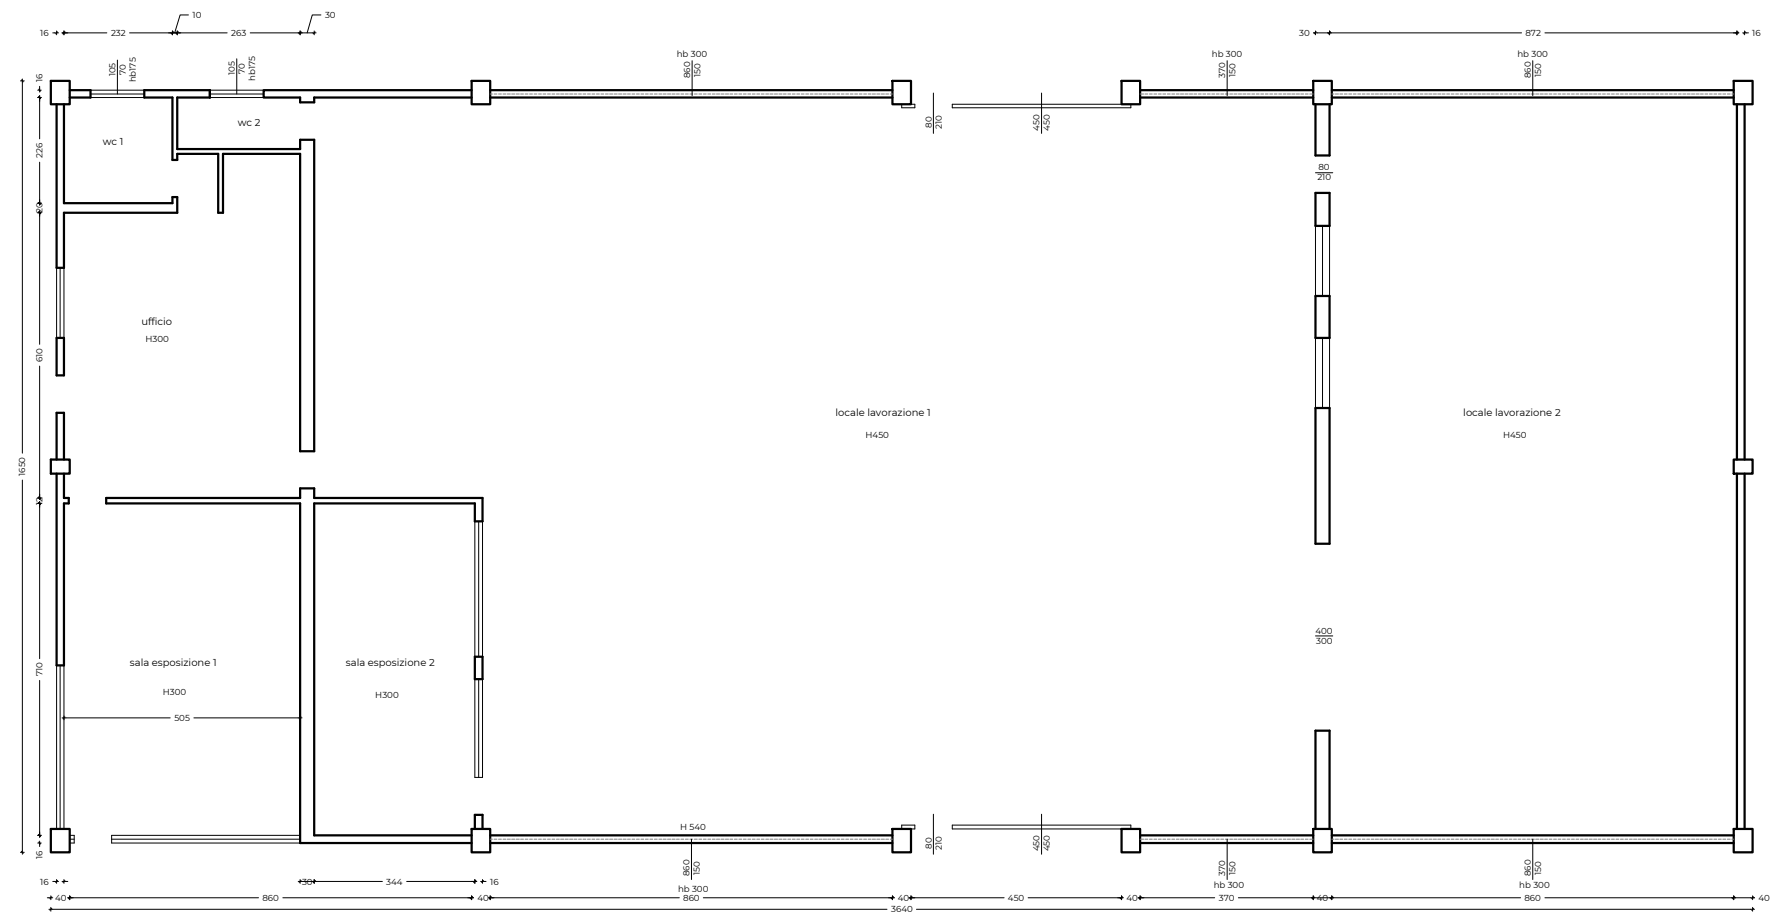

DIFFORMITA'

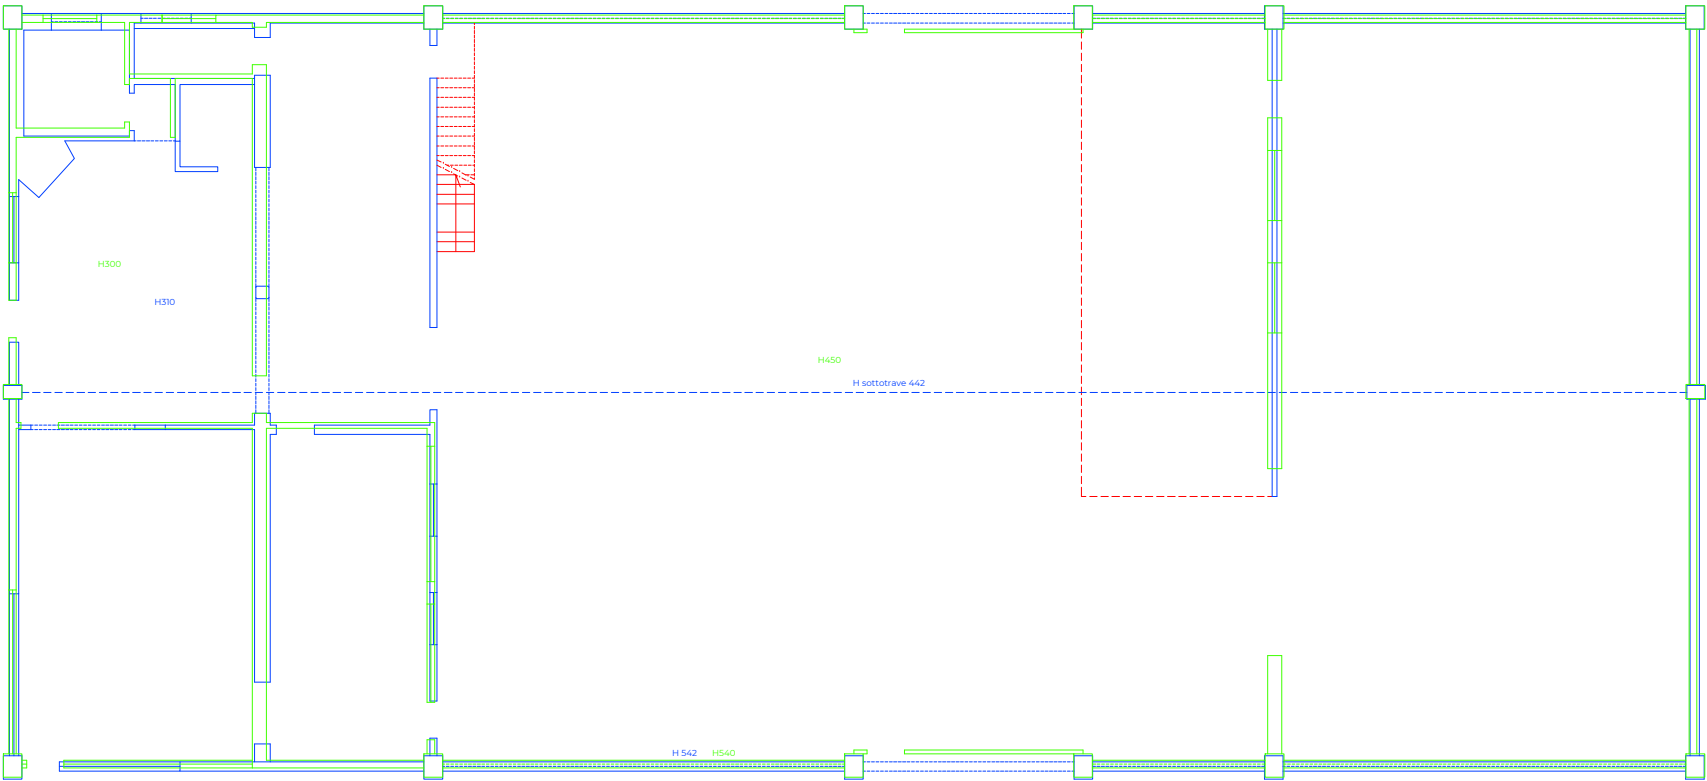

PIANO TERRA

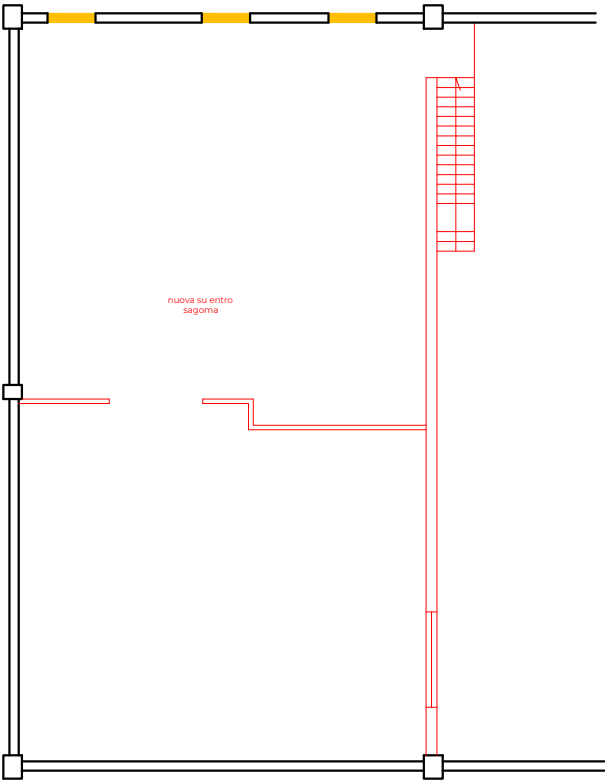

PIANO PRIMO

- DEMOLITO ART 19 BIS LR 23/2004
- COSTRUITO ART 19 BIS LR 23/2004
- DEMOLITO SANATORIA E/O RIPRISTINO
- COSTRUITO SANATORIA E/O RIPRISTINO