




ADATTABILITA' ABITAZIONE - L. 13/89
scala 1:200

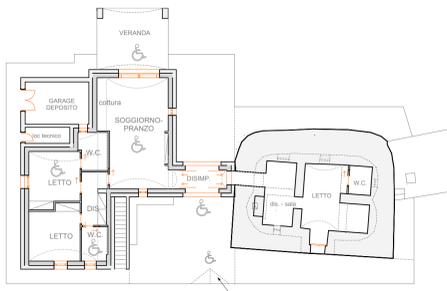



ADATTABILITA' SERVIZI IGIENICI - L. 13/89
scala 1:50

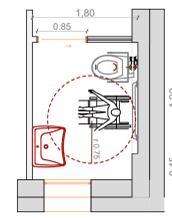


VARCO INGRESSO - MURETTO DI RECINZIONE

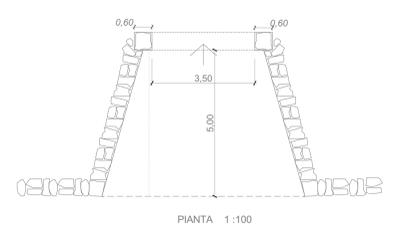

PISCINA INTERRATA

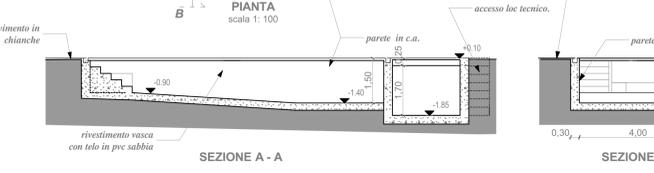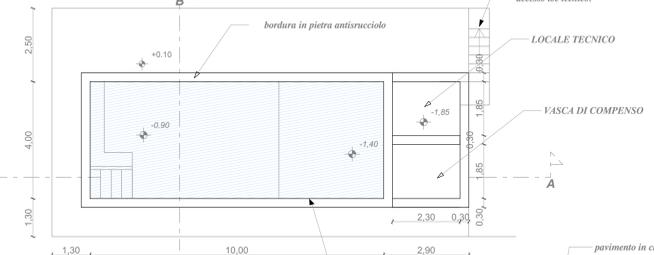


STATO DEI LUOGHI - PLANIMETRIA DEL LOTTO CON INDICAZIONE DEI PUNTI DI PRESA FOTOGRAFICA - scala 1: 500

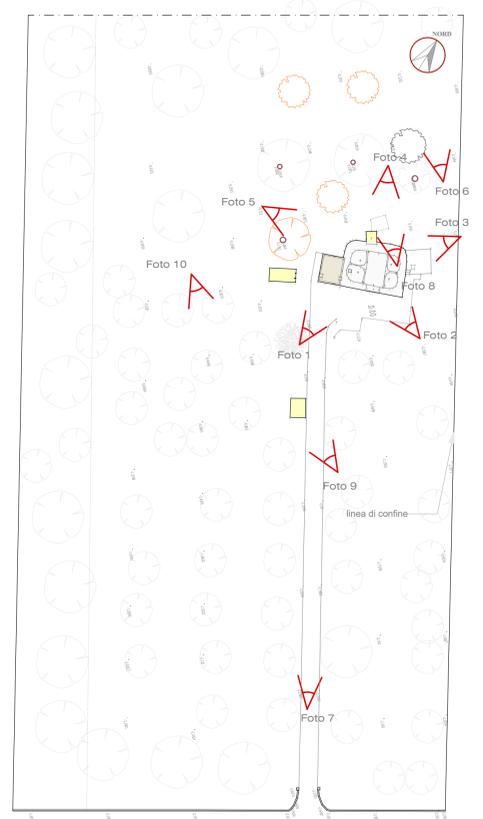

- LEGENDA
- FABBRICATO ESISTENTE ANTE 1967
 - LAMA IN TUFO EDIFICATA IN ASSENZA DI TITOLO DA DEMOLIRE
 - PICCOLI MANUFATTI EDILIZI "ESTEMPORANEI", EDIFICATI SENZA TITOLO, DA DEMOLIRE


- ESSENZE
- ULIVO
 - FICO
 - GELSO
 - ULIVO GIOVANE DA TRAPIANTARE
 - FICO DA TRAPIANTARE

PREVISIONI DI PROGETTO - PLANIMETRIA DEL LOTTO - scala 1: 500

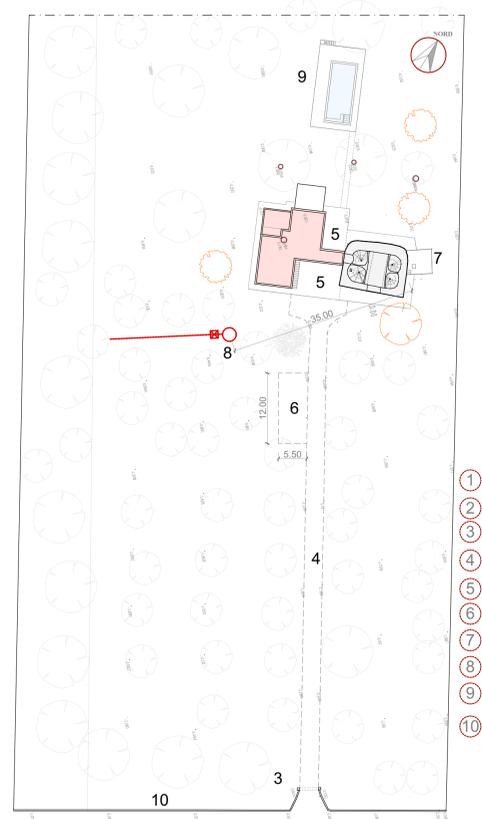

- LEGENDA
- 1 FABBRICATO ESISTENTE ANTE 1967
 - 2 FABBRICATO DI PROGETTO IN AMPLIAMENTO
 - 3 VARCO INGRESSO ESISTENTE DA SISTEMARE (vedi part.)
 - 4 VIALETTO IN GHIAINO ESISTENTE
 - 5 PIAZZALE IN CHIANCHE E CEMENTO A GIUNTO APERTO
 - 6 AREA PARCHEGGIO IN GHIAINO
 - 7 CISTERNA ESISTENTE
 - 8 FOSSA IMHOFF CON SUB-IRRIGAZIONE - (vedi part.)
 - 9 PISCINA INTERRATA (LOC. TECNICO+VASCA COMPENSO)
 - 10 RECINZIONE ESISTENTE IN TUFO

PREVISIONI DI PROGETTO - PLANIMETRIA DEL LOTTO -QUOTE ALTIMETRICHE - scala 1: 200

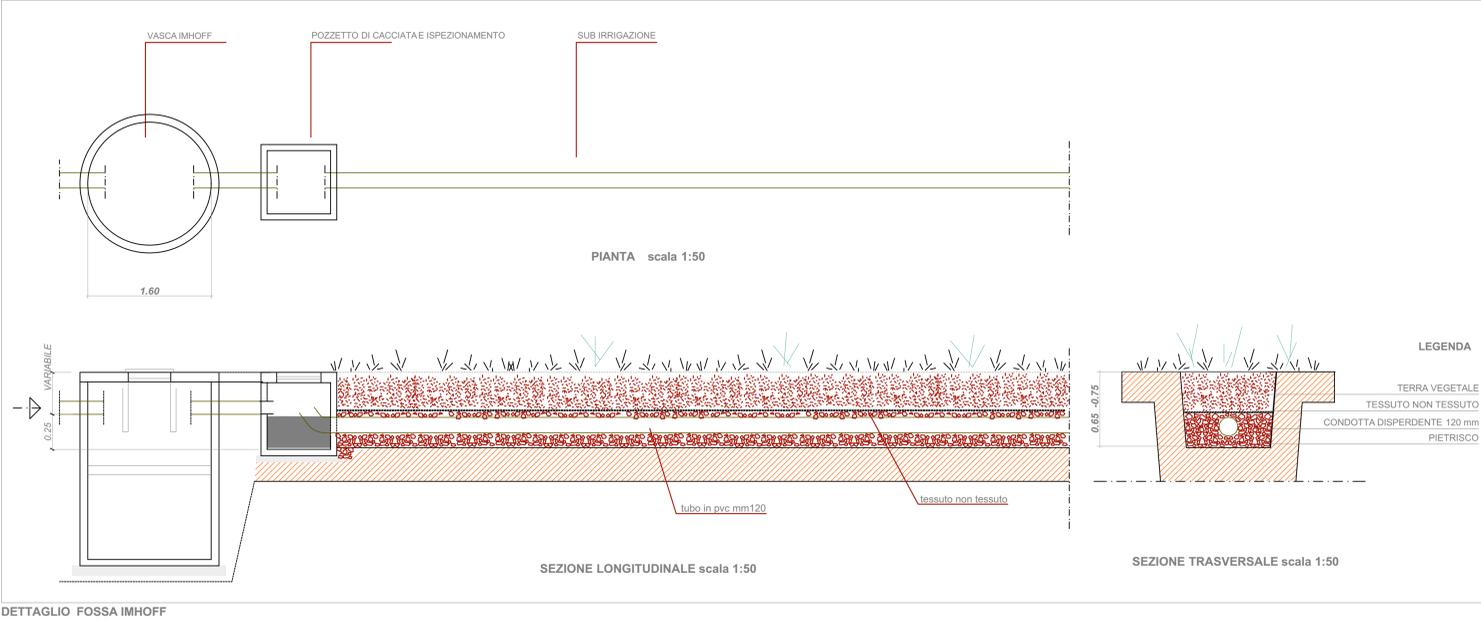

COMUNE DI CEGLIE MESSAPICA (BR)

RICHIESTA DI PERMESSO DI COSTRUIRE
(art. 20, d.P.R. 6 giugno 2001, n. 380 / art. 7, d.P.R. 7 settembre 2010, n. 160)
Progetto di ristrutturazione edilizia trullo e nuova costruzione in ampliamento ad uso residenziale con piscina pertinenziale alla C.da Sardella- NCEU fg 107 p.la 151.NCT fg 107 p.le 149-150

TAVOLA	DISEGNO	SCALA
2	1) PLANIMETRIA DEL LOTTO - STATO DEI LUOGHI	1/ 500
	2) PLANIMETRIA DEL LOTTO - STATO DI PROGETTO	1/ 500 - 1/200
	3) DETTAGLIO FOSSA IMHOFF	1/ 50
	4) DETTAGLIO L. 13/89	1/ 50
	5) DETTAGLIO VARCO INGRESSO	1/ 100
	6) DETTAGLIO PISCINA (LOC. TECNICO E VASCA COMPENSO)	1/ 100

PROPRIETA' - COMMITTENTE
FRANCO Sandro - c.f. FRN SDR 81E09 F152B
via Nicola De Roggiero, 48 - BAT

TECNICO
arch. Oronzo ZITO - c.f. ZTI RNZ 64T03 I045H
via Patrarca, 1- San Michele Salentino-BR-

FEBBRAIO 2022

PROFESSIONE ARCHITETTURA
REG. REGIONALE
N. 1000/2010
ARCHITETTO
ORONZO ZITO
C.F. ZTI RNZ 64T03 I045H
VIA PATRARCA, 1
72015 SAN MICHELE SALENTINO (BR)

LICENZA N. 4390000348 - C/30176164 - ALL.PLAN 2011 ARCHITETTURA PLUS