

**Agenzia del Territorio  
CATASTO FABBRICATI  
Ufficio Provinciale di  
Parma**

Dichiarazione protocollo n. PR0170902 del 27/05/2011

Planimetria di u.i.u. in Comune di Tornolo

Via Breva (tarsogno)

civ. 61

Identificativi Catastali:

Sezione:  
Foglio: 81  
Particella: 51  
Subalterno: 3

Compilata da:  
Squeri Romina  
Iscritto all'albo:  
Geometri


Prov. Parma

N. 2387


Scheda n. 1

Scala 1:200


PIANO TERRA  
H= ML 2.40

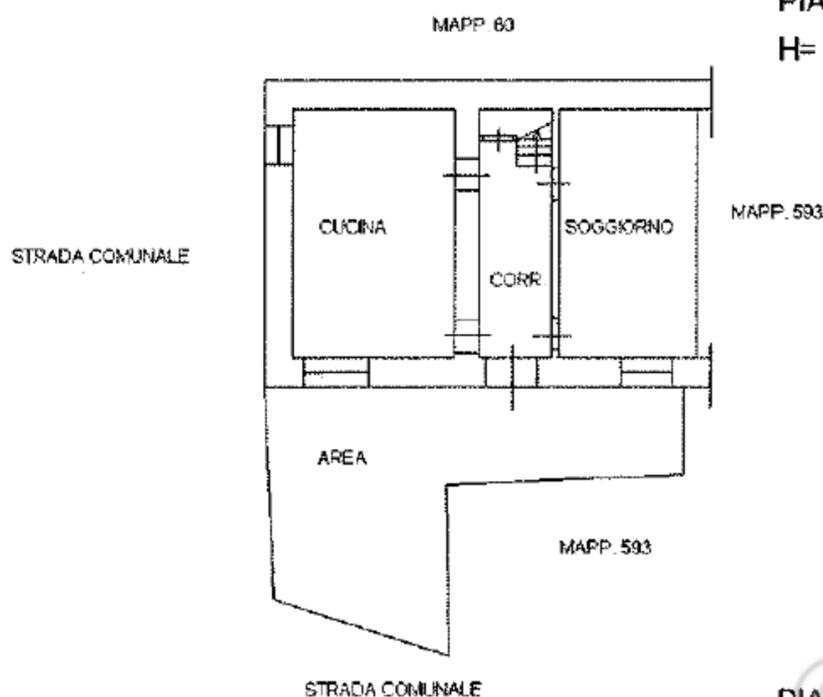

PIANO PRIMO  
H= ML 2.40

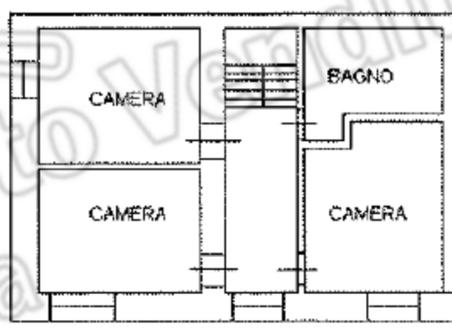

PIANO SECONDO  
H= ML 2.50

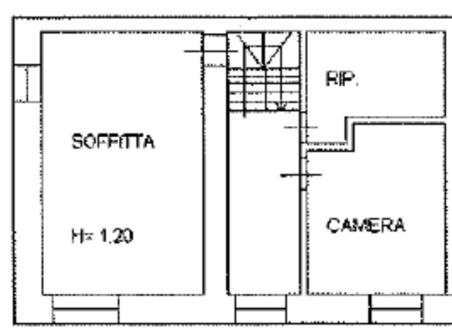

Catasto dei Fabbricati - Situazione al 19/11/2018 - Comune di TORNOLO (L229) - < Foglio: 81 - Particella: 51 - Subalterno: 3 >  
VIA BREVA n. 61 piano: 1-1-2;



Ultima planimetria in atti

Data: 19/11/2018 - n. T155456 - Richiedente: MLMGNN66T13G337G

Totale schede: 1 - Formato di acquisizione: A4(210x297) - Formato stampa richiesto: A4(210x297)