PROGETTO - PIANTA PIANO TERRA - LAYOUT ATTREZZATURE

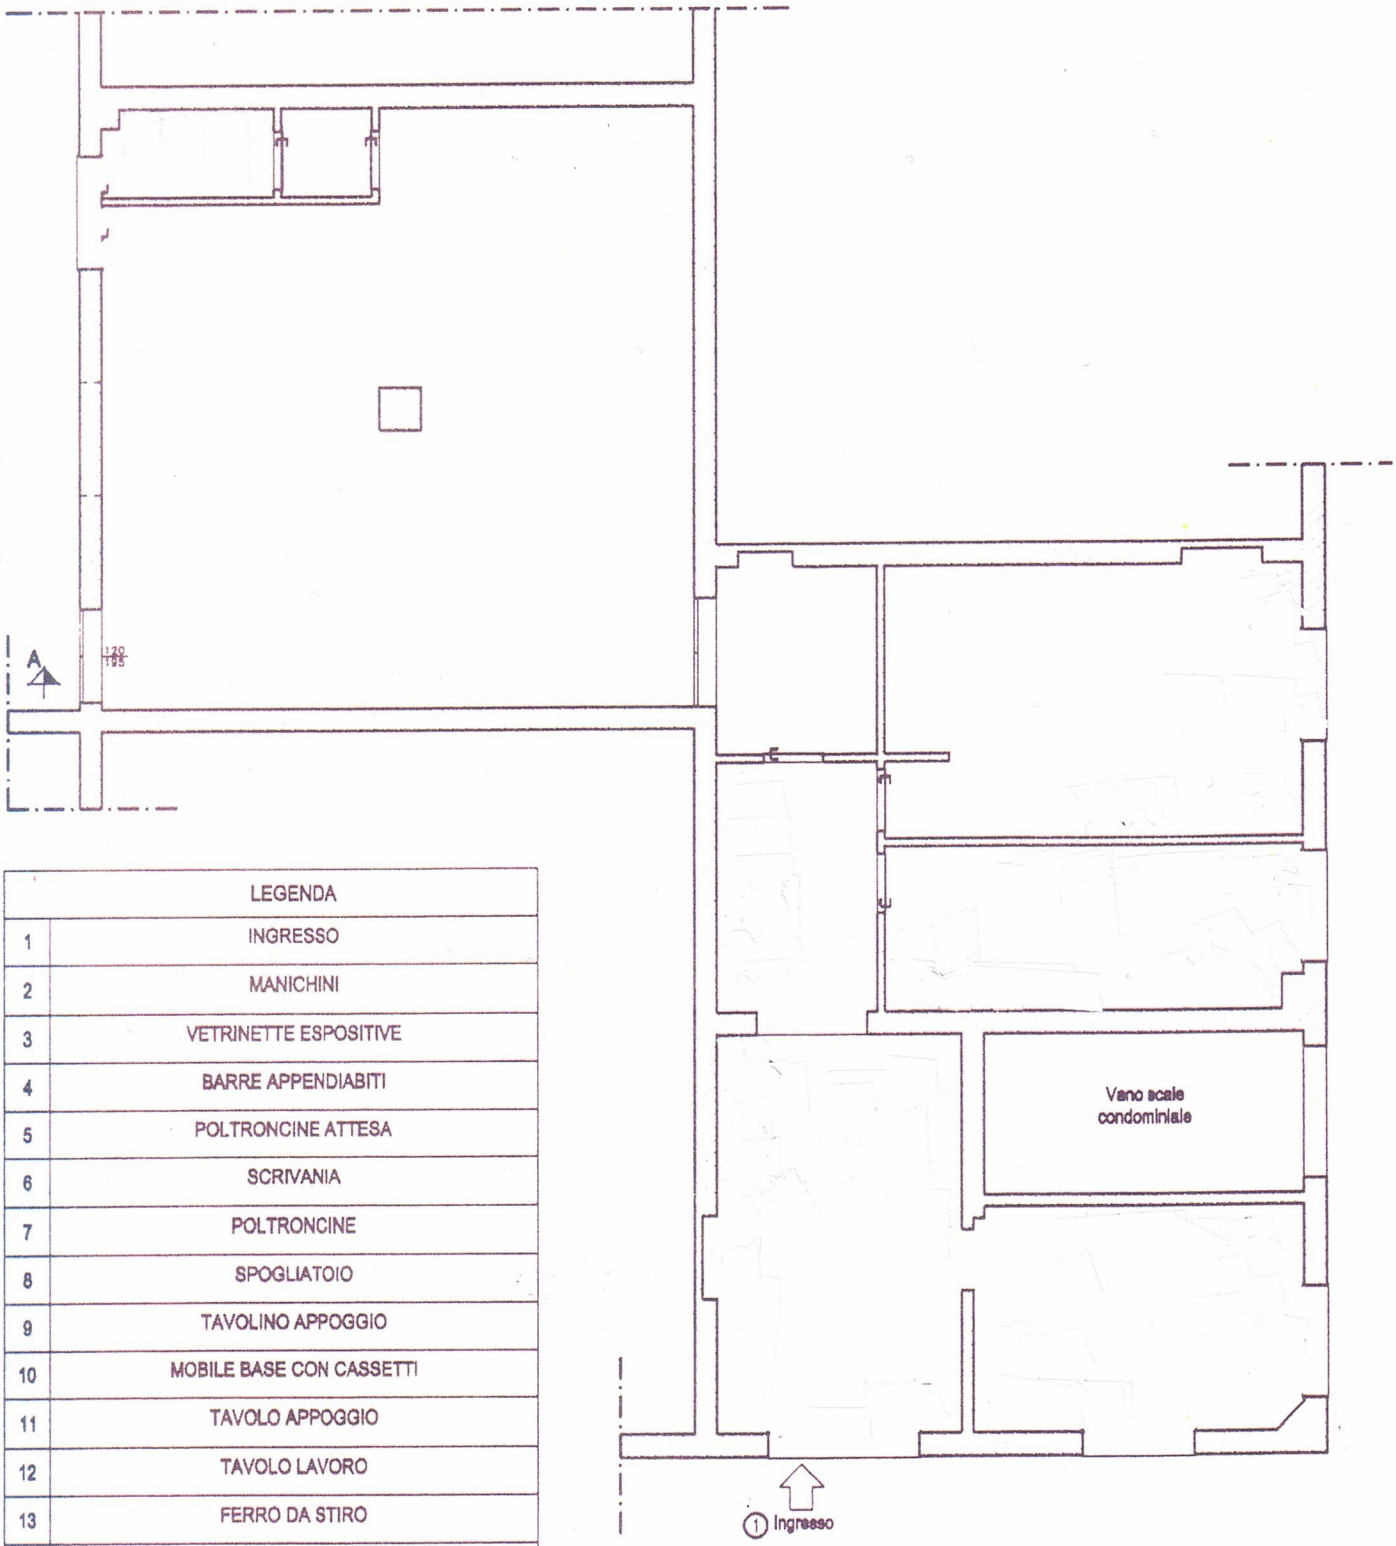

LEGENDA	
1	INGRESSO
2	MANICHINI
3	VETRINETTE ESPOSITIVE
4	BARRE APPENDIABITI
5	POLTRONCINE ATTESA
6	SCRIVANIA
7	POLTRONCINE
8	SPOGLIATOIO
9	TAVOLINO APPOGGIO
10	MOBILE BASE CON CASSETTI
11	TAVOLO APPOGGIO
12	TAVOLO LAVORO
13	FERRO DA STIRO
14	TAGLIA - CUCI
15	LINEARE
16	TAVOLO APPOGGIO
17	SERVIZIO IGIENICO AD USO PERSONALE
18	MAGAZZINO
19	ARMADIETTI PER LA PULIZIA DEI LOCALI