

Ultima planimetria in atti

Agenzia del Territorio
CATASTO FABBRICATI
Ufficio provinciale di
Messina

Dichiarazione protocollo n. ME0058102 del 08/03/2013
Planimetria di u.i.u. in Comune di Rometta
Via Umberto I

Identificativi Catastali:
Sezione: 16
Foglio: 16
Particella: 397
Subalterno: 3


Compilata da:
Mondo Francesco
Iscritto all'albo:
Geometri
Prov. Messina

Scheda 1 - Scala 1:100


N. 02920

civ. 41

PIANO PRIMO
h=3,00 mt.

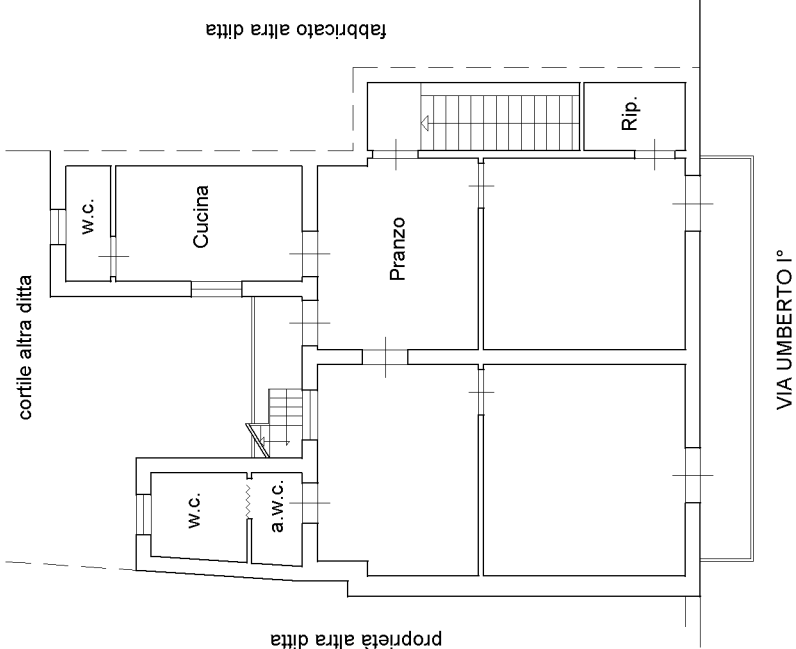

PIANO TERRA
h=3,25 mt.

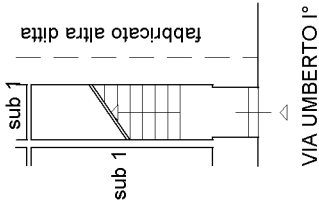

PIANO SECONDO

