


RILIEVO APP.

X COMPRAVENDITA

F. 109	MAPP. 197	SUB. 10
--------	-----------	---------

REALIZZATO CON UN PRODOTTO AUTODESK VERSIONE PER STUDENTI

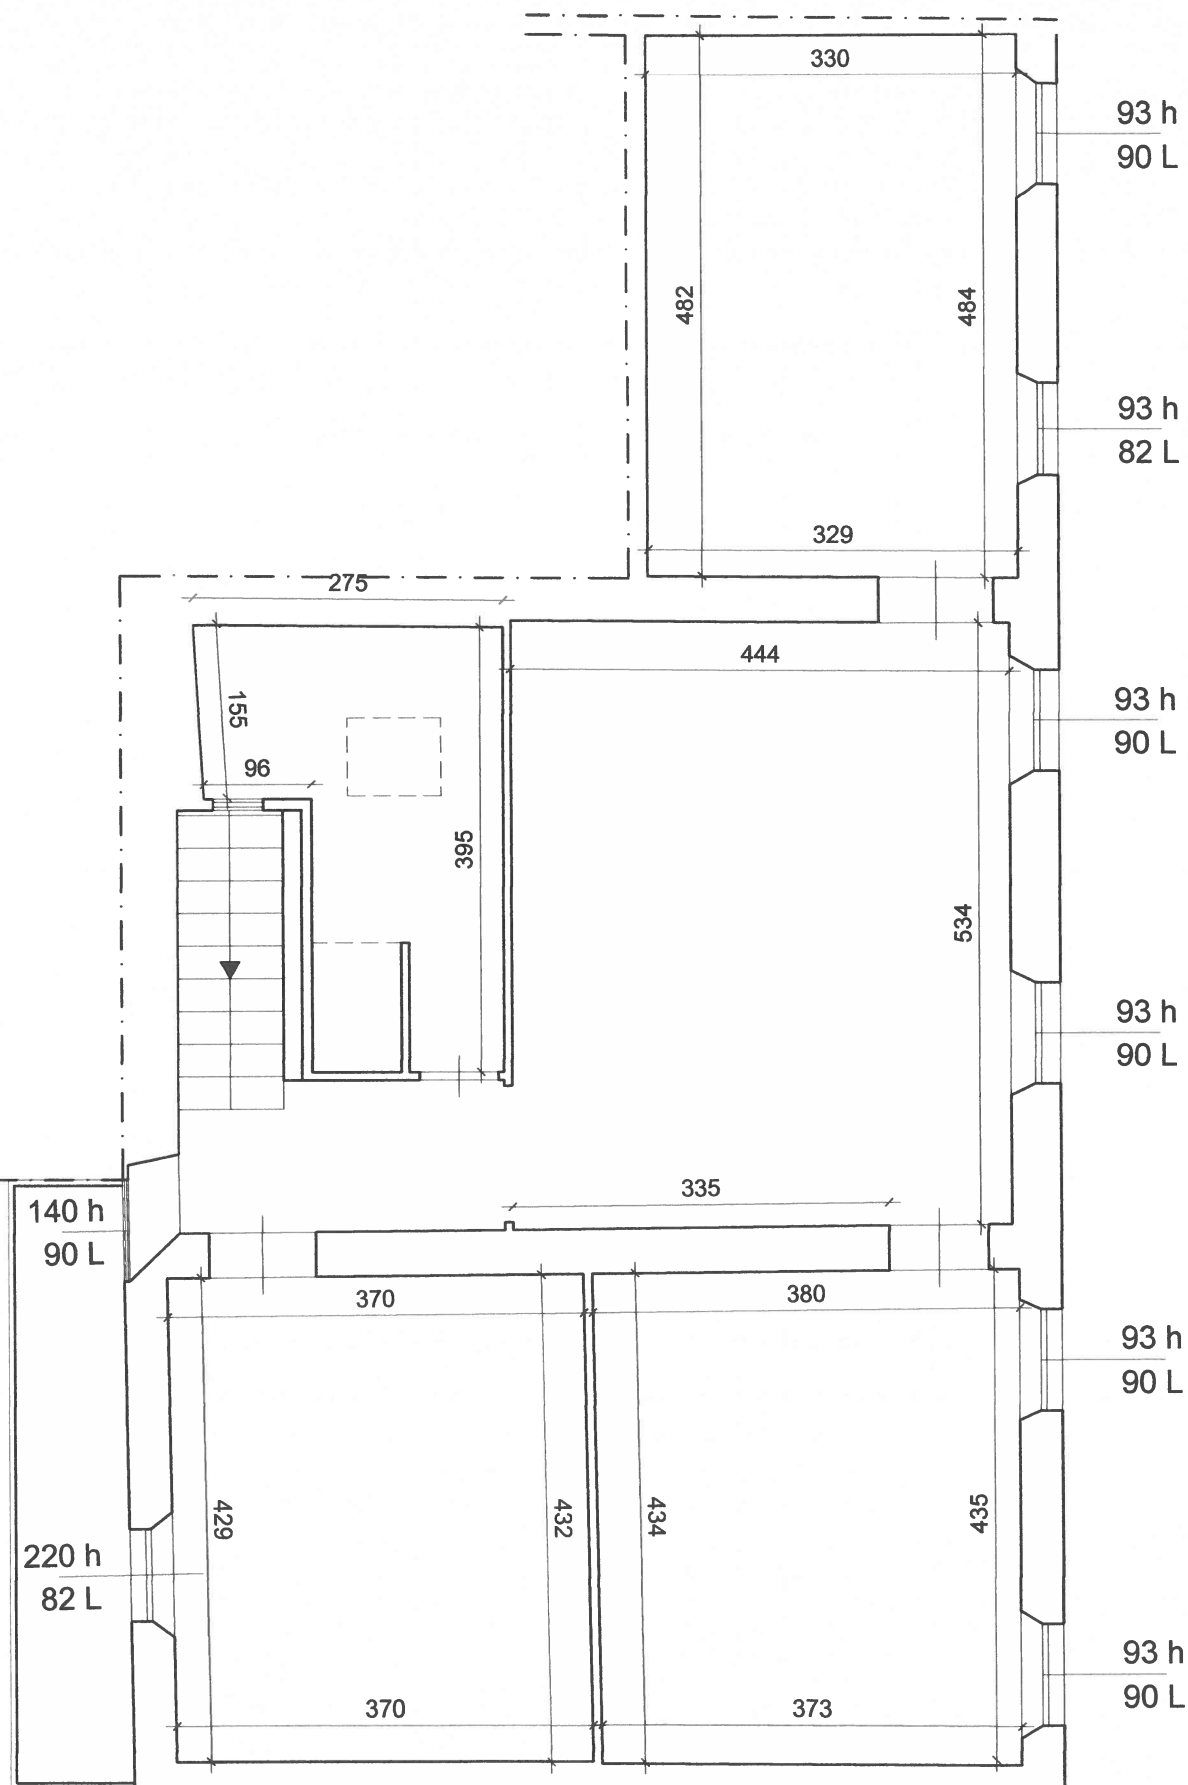

PIANO SECONDO

REALIZZATO CON UN PRODOTTO AUTODESK VERSIONE PER STUDENTI