

ELABORATO PLANIMETRICO

Compilato da:

Iscritto all'albo:

Geometri

Prov. Rovigo

N. 1248

Agenzia del Territorio
CATASTO FABBRICATI

**Ufficio Provinciale di
Rovigo**

Comune di Villadose

Sezione: VI Foglio: 25

Particella: 2


Protocollo n. 000114531 del 20/10/2003

Tipo Mappale n. del


Dimostrazione grafica dei subalterni

Scala 1 : 200

PIANO TERRA

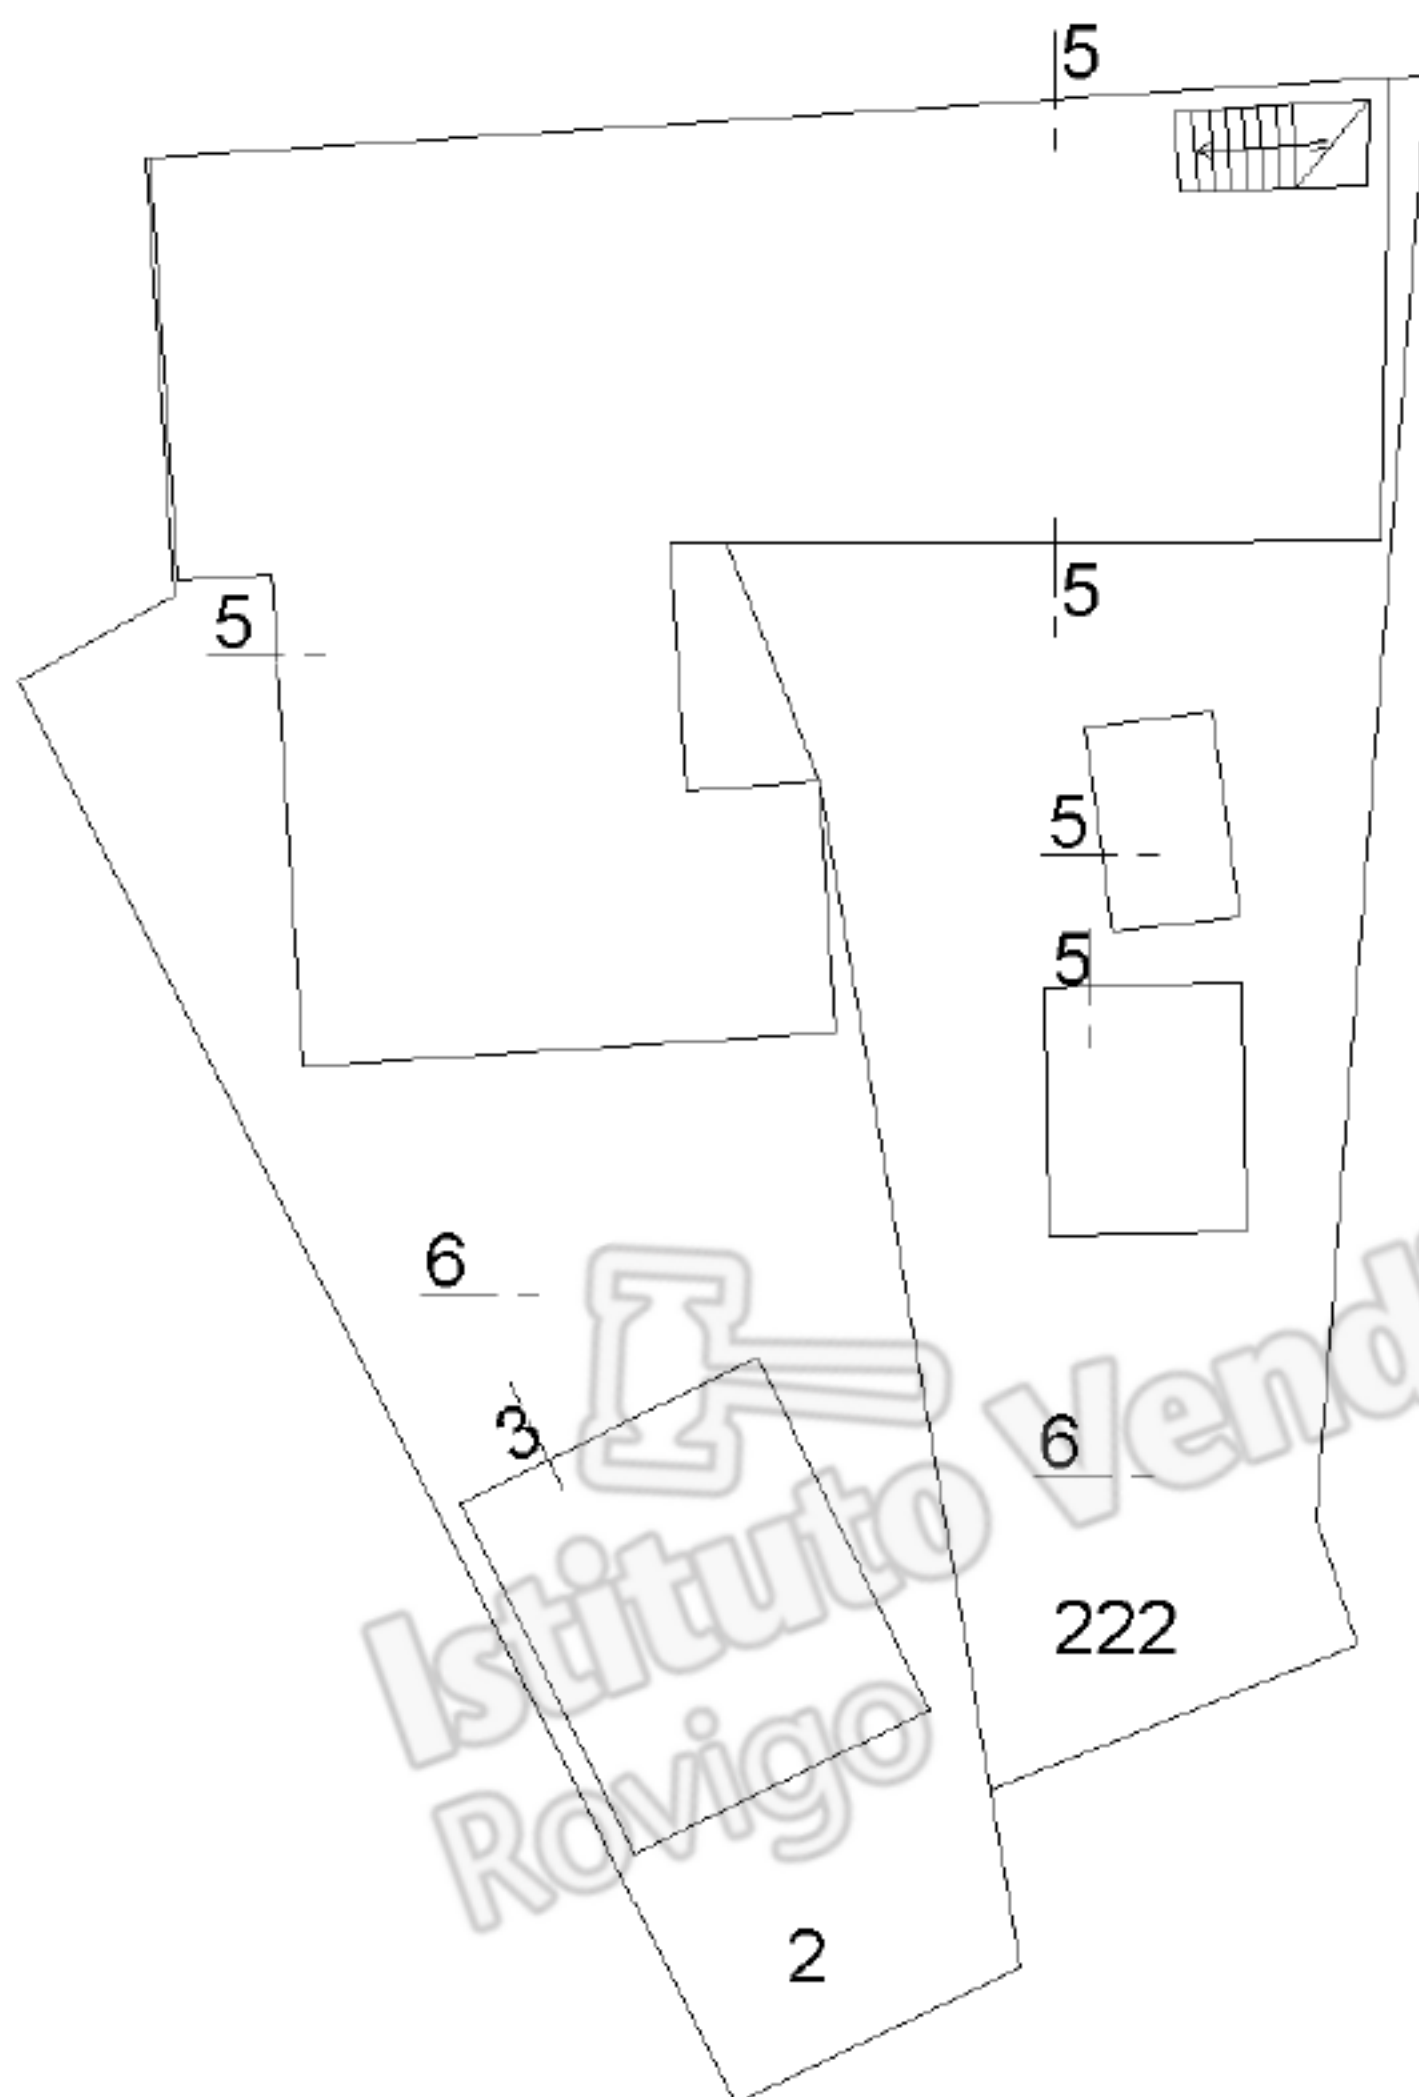

PIANO PRIMO

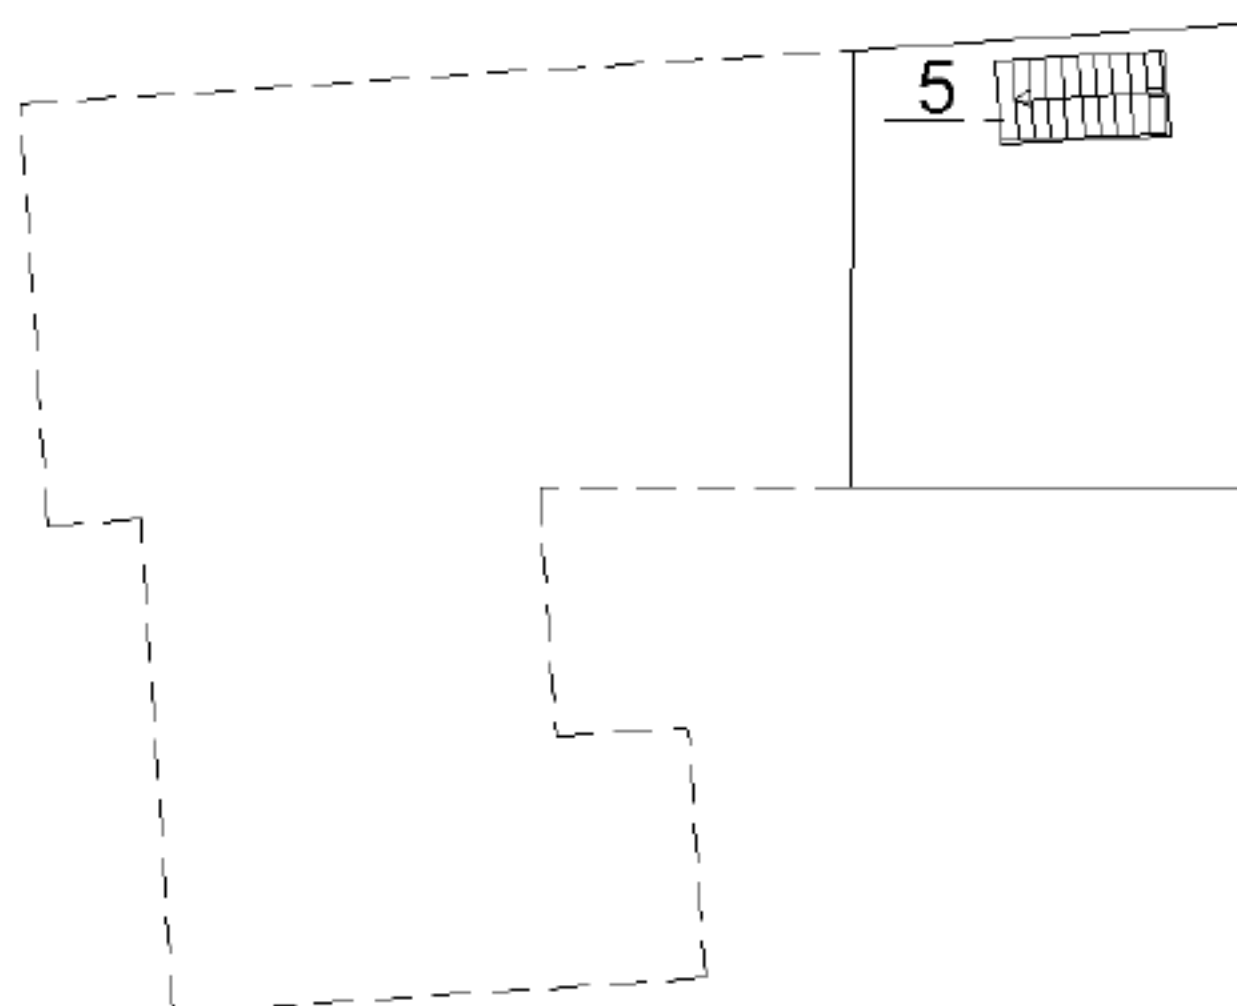

NORD



Ultima planimetria in atti

Data: 03/04/2023 - n. T149264 - Richiedente: Telematico

Totale schede: 1 - Formato di acquisizione: A4(210x297) - Formato stampa richiesto: A4(210x297) - Fattore di scala non utilizzabile

MODULARIO
F. rig. rend. 487



MINISTERO DELLE FINANZE
DIREZIONE GENERALE DEL CATASTO E DEI SS.TT.EE
CATASTO EDILIZIO URBANO (RDL 13-4-1939, n. 652)



MOD. BN (CEU)

LIRE
385

Planimetria di u.i.u. in Comune di **VILLADOSE** via **G. VERDI** civ. **130**

PICCOLA CANTIERE H. 210


VIA G. VERDI

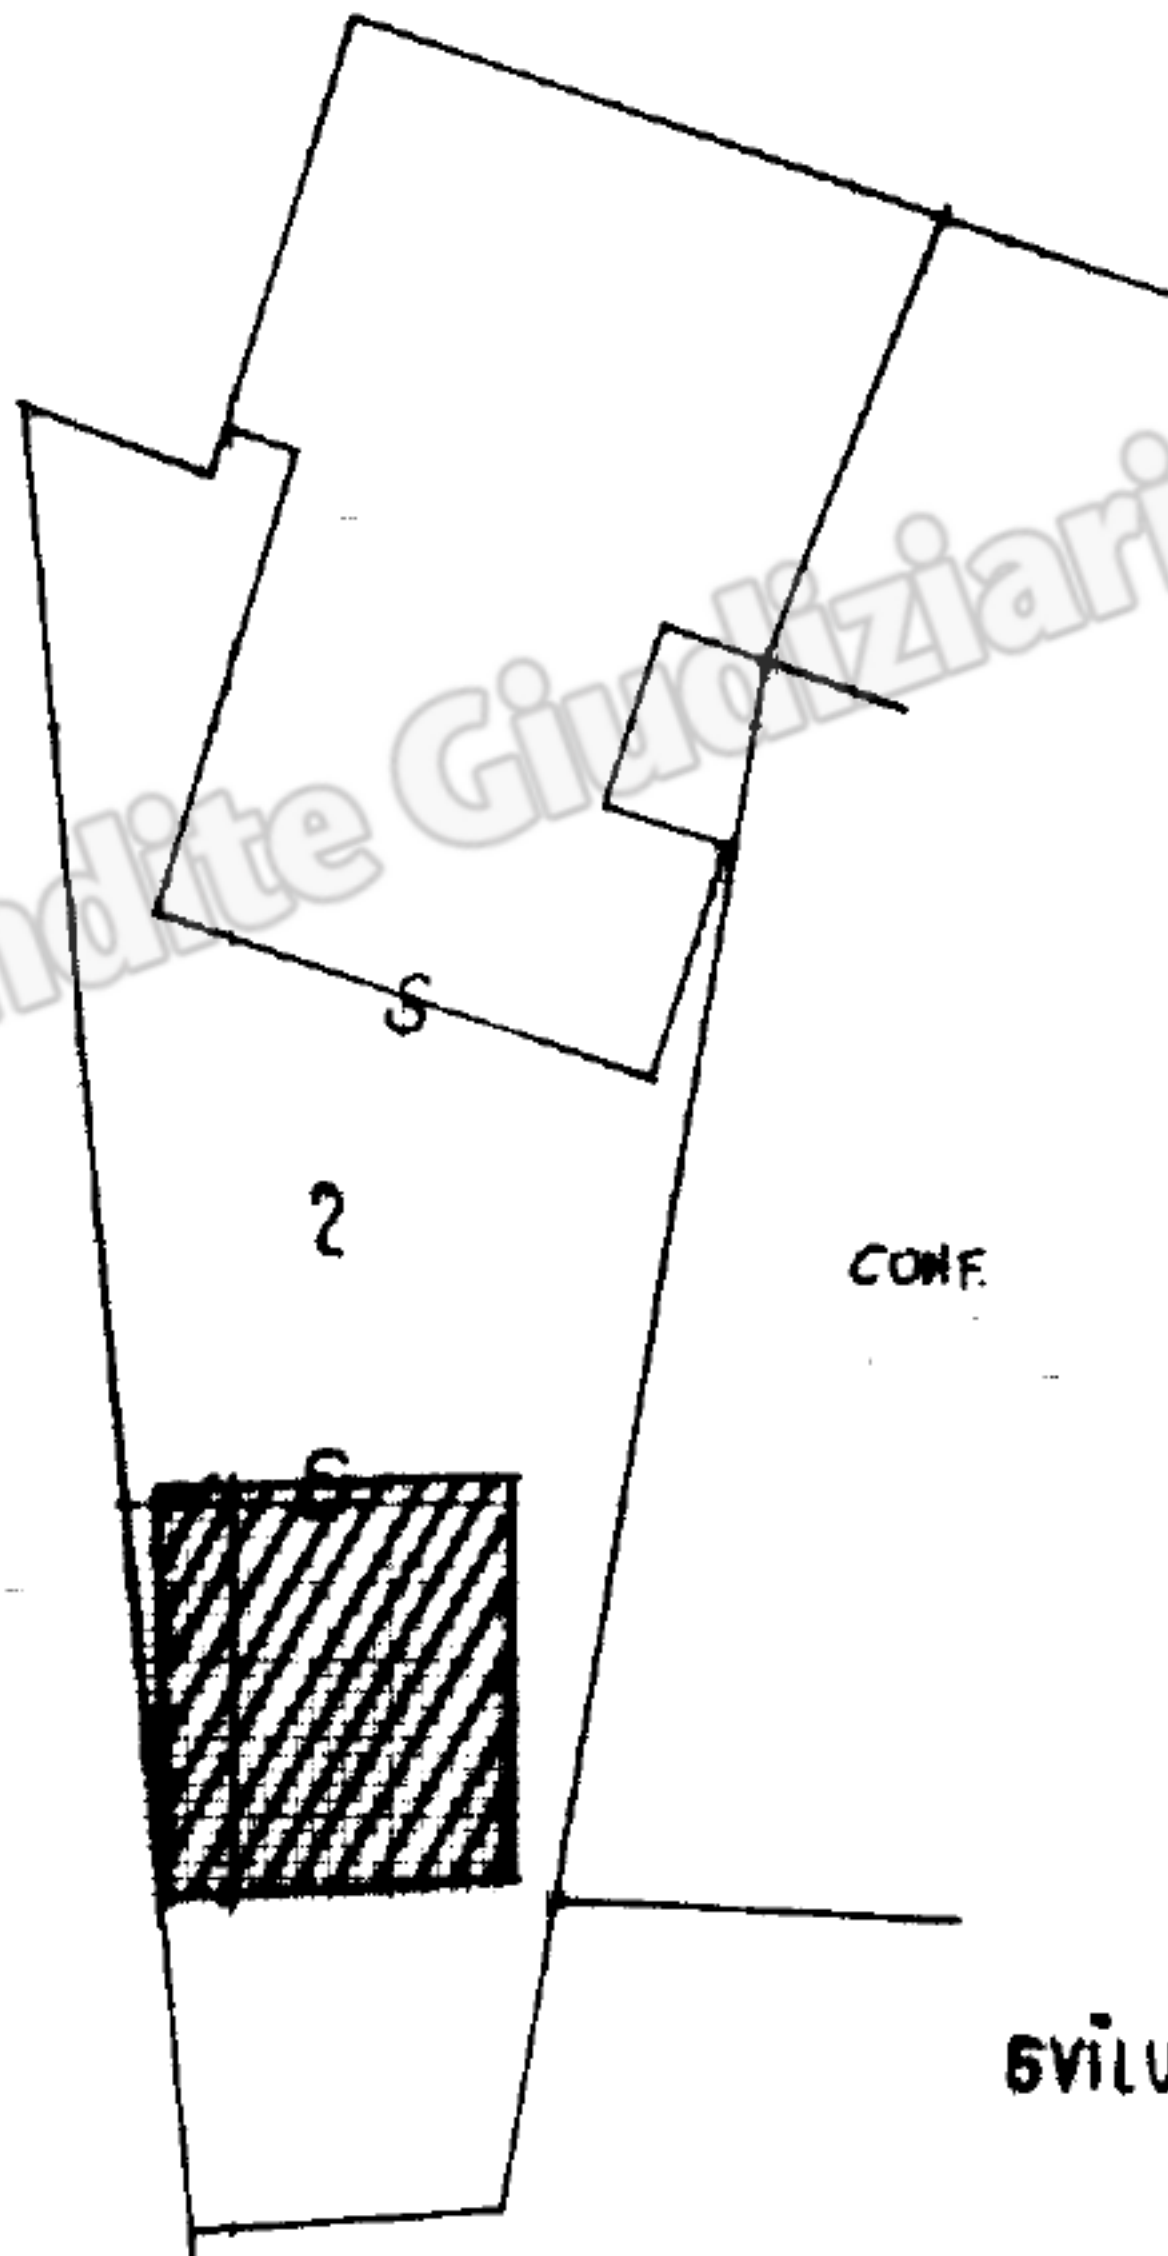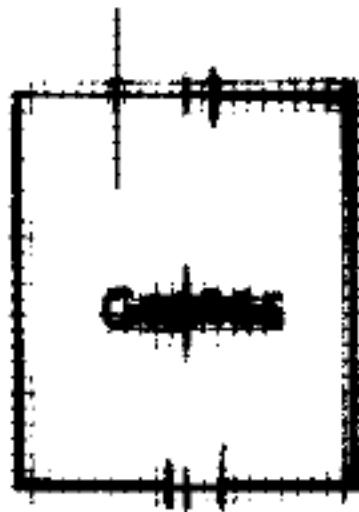

CONF.

SVILUPPO 1:200

ORIENTAMENTO

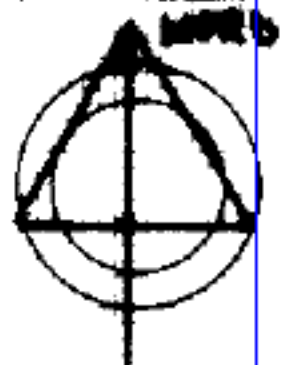

SCALA DI 1:500

Roma - Istituto Poligrafico e Zecca dello Stato - P.V.

Ultima planimetria in atti
Dichiarazione di N.C. ☐
Denuncia di variazione ☒

Data presentazione: 12/07/1995 - Data: 03/04/2023 - n. T143386 - Richiedente: TRGGLG59D11H620N

Totale schede di identificazione: A4 (20/07/2017) all'Albo dei catastografi (n. 401297)

F. **25**
n. **2** sub. **A**

Compilata dal **GEOMETRA**

della provincia di **ROVIGO**
data **12-07-1995** Firma

RISERVATO ALL'UFFICIO

inquadramento
Catasto dei Fabbricati - Situazione al 03/04/2023 - Comune di VILLADOSE (L.939) - < Sez. urbana VI - Foglio 25 - Particella 2 - Subalterno 3 >
N. GIUSEPPE VERDI n. 130 Piano T

Agenzia del Territorio
CATASTO FABBRICATI
Ufficio Provinciale di
Rovigo


Dichiarazione protocollo n. 000114531 del 20/10/2003	
Planimetria di u.i.u. in Comune di Villadose	
Via Giuseppe Verdi	civ. 130
Identificativi Catastali:	Compilata da:
Sezione: VI	Iscritto all'albo: Geometri
Foglio: 25	
Particella: 2	
Subalterno: 5	Prov. Rovigo
	N. 1248

Scheda n. 1 Scala 1:200


PIANO TERRA h=280



PIANO PRIMO hm=293

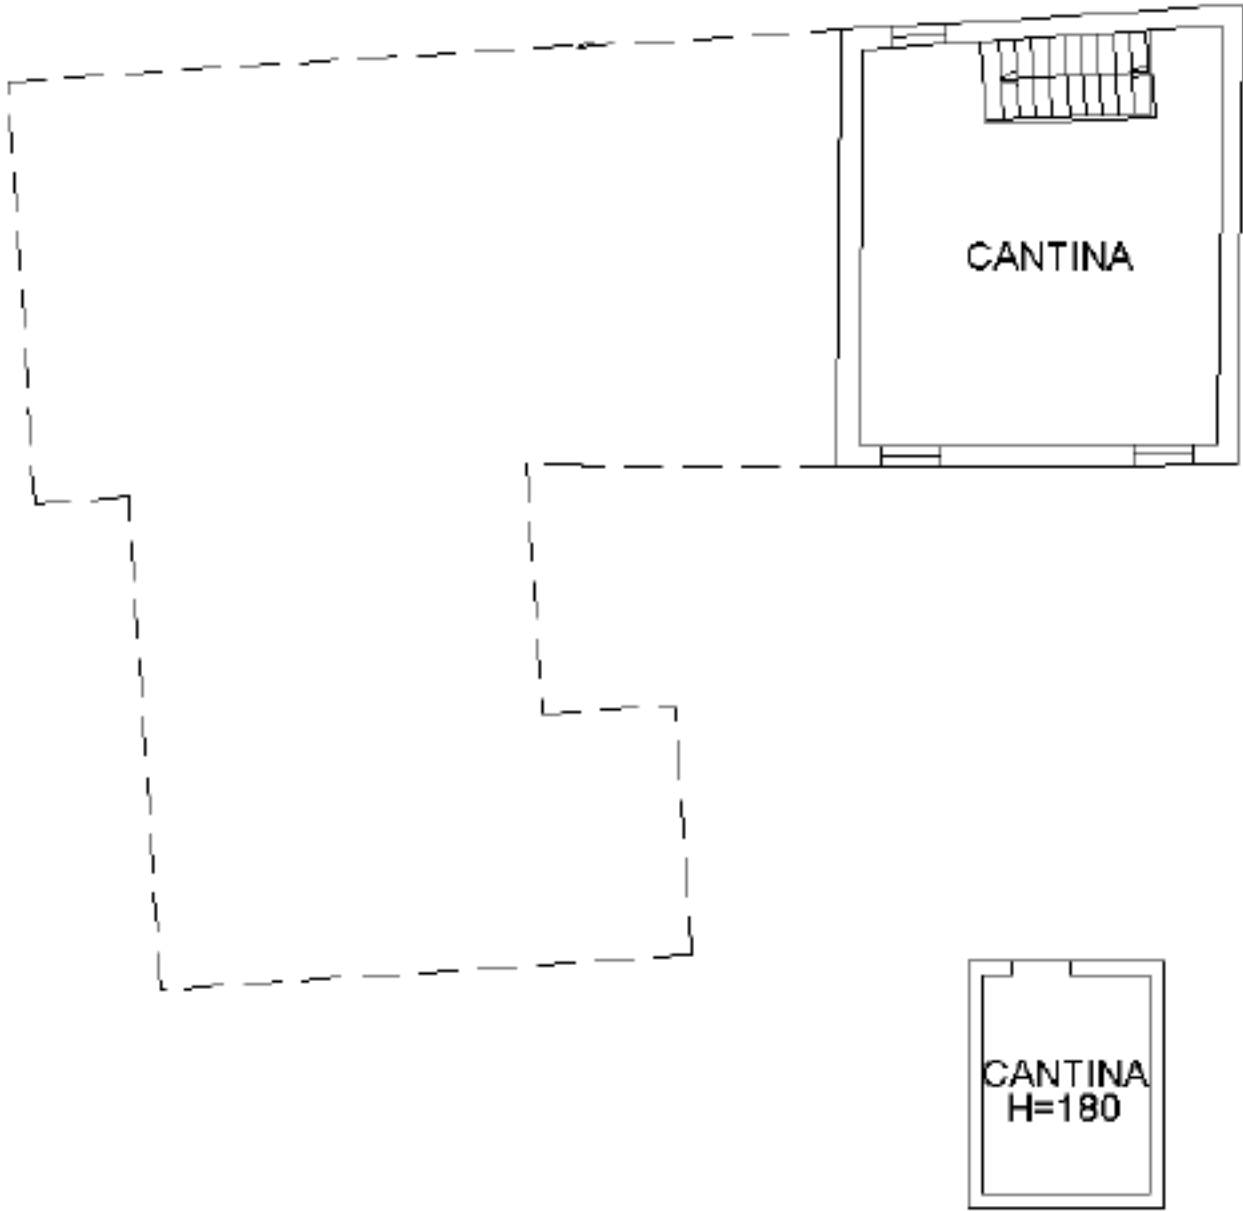

NORD

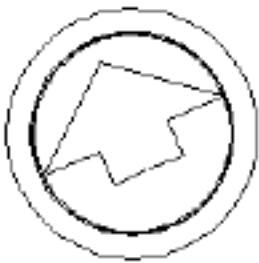

N=59500



E=12700

1 Particella: 2