
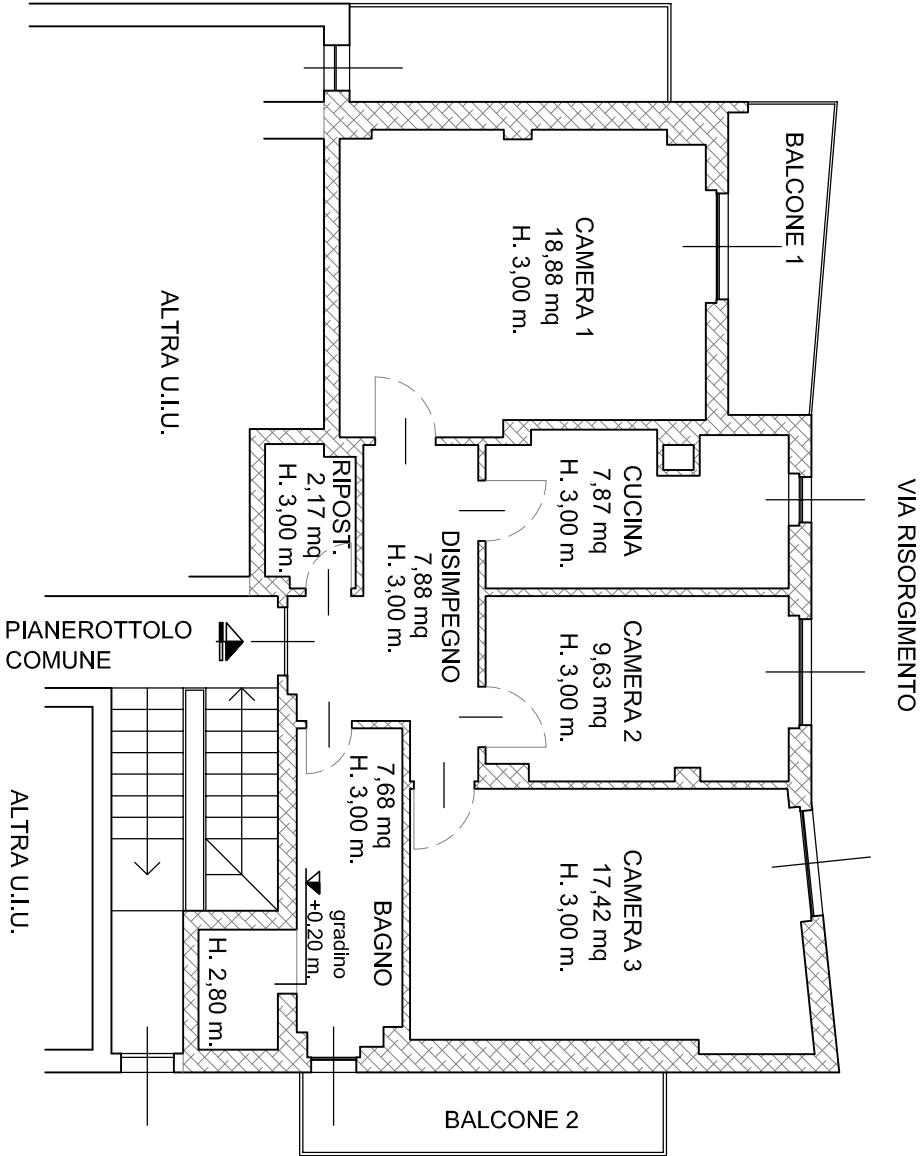


PIANO QUINTO

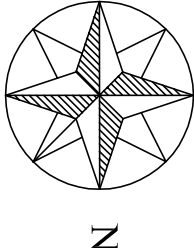

RIEPILOGO SUPERFICI

SUPERFICIE LOCALI INTERNI

- CAMERA 1	MQ. 18,88
- CUCINA	MQ. 7,87
- CAMERA 2	MQ. 9,63
- CAMERA 3	MQ. 17,42
- BAGNO	MQ. 7,68
- DISIMPEGNO	MQ. 7,88
- RIPOSTIGLIO	MQ. 2,17

SUPERFICIE TOTALE LOCALI INTERNI:

MQ. 71,53

SUPERFICIE BALCONI ESTERNI

- BALCONE 1	MQ. 5,05
- BALCONE 2	MQ. 5,05

SUPERFICIE TOTALE BALCONI ESTERNI:

MQ. 10,10

01

UFFICIO SUAP - COMUNE DI SESTO SAN GIOVANNI
PLANIMETRIA COMMERCIALE
VIA RISORGIMENTO N. 300 - COMUNE DI SESTO SAN GIOVANNI (MI)



09/03/2024

GEOMETRA DOMENICO MARANDO

SCALA 1:100

Via Cacciatori delle Api, 25 - 20019 - Sesto Milanese - 339.4577247
e-mail: domenicomarando@hotmail.it - PEC: domenico.marando@geopec.it