

MODIFICA DEL PIANO DI DIVISIONE IN PORZIONI MATERIALI ÄNDERUNG DES MATERIELLEN HAUSTEILUNGSPLAN

UFFICIO TAVOLARE DI
GRUNDBUCH

BRESSANONE
BRIXEN

P.ED. 127
B.P. 127

C.C. LA MARA
K.G. MAHR

SCALA 1:250
MASSTAB 1:250

STATO FINALE - ENDSTAND

PARTI COMUNI

- (A) comune alle p.m. da (1) a (15) da (17) a (24) + (157) a (163) da (165) a (193)
- (B) comune alle p.m. da (2) a (15) da (18) a (24) + (157) a (163) da (165) a (182) da (184) a (192)
- (C) comune alle p.m. da (31) a (156)
- (D) comune alle p.m. (5) (6) (17) (18) (184) (185) (189) (193)
- (E) comune alle p.m. da (1) a (24) da (31) a (163) da (165) a (193)
- (F) comune alle p.m. da (1) a (24) da (157) a (163) da (165) a (182) da (184) a (193)
- (G) comune alle p.m. da (1) a (24) da (31) a (159) da (161) a (163) da (165) a (182) da (184) a (193)

a = Bocca da lupo
b = Griglia

GEMEINSCHAFTSANTEILE

- (A) gemeinsamer Anteil von (1) bis (15) von (17) bis (24) + (157) bis (163) von (165) bis (193)
- (B) gemeinsamer Anteil von (2) bis (15) von (18) bis (24) + (157) bis (163) von (165) bis (182) von (184) bis (192)
- (C) gemeinsamer Anteil von (31) bis (156)
- (D) gemeinsamer Anteil von (5) (6) (17) (18) (184) (185) (189) (193)
- (E) gemeinsamer Anteil von (1) bis (24) von (31) bis (163) von (165) bis (193)
- (F) gemeinsamer Anteil von (1) bis (24) von (157) bis (163) von (165) bis (182) von (184) bis (193)
- (G) gemeinsamer Anteil von (1) bis (24) von (31) bis (159) von (161) bis (163) von (165) bis (182) von (184) bis (193)

a = Lichtschacht
b = Gitterrost

ESTRATTO DI MAPPA
MAPPENAUZUG

SCALA 1:1000
MASSTAB 1:1000



MODIFICA DEL PIANO DI DIVISIONE IN PORZIONI MATERIALI

ÄNDERUNG DES MATERIELLEN HAUSTEILUNGSPLAN

UFFICIO TAVOLARE DI
GRUNDBUCH

BRESSANONE
BRIXEN

P.ED. 127
B.P. 127

C.C. LA MARA
K.G. MAHR

SCALA 1:250
MASSTAB 1:250


STATO FINALE - ENDSTAND

PIANO INTERRATO - UNTERGESCHOSS

H=ml. 2.90

ESTRATTO DI MAPPA
MAPPENAUZUG

SCALA 1:1000
MASSTAB 1:1000

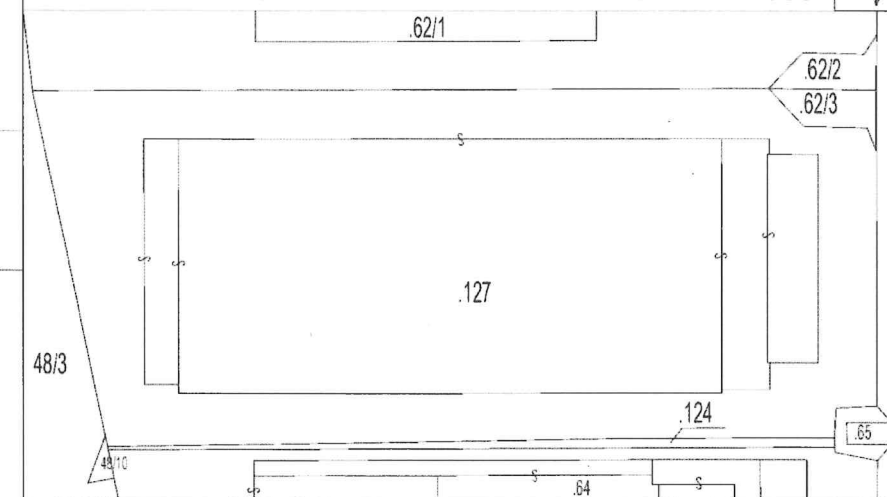


DA RILIEVO IN CONFORMITA' ALLO STATO REALE
IN ÜBEREINSTIMMUNG MIT DER WIRKLICHKEIT

BRESSANONE - BRIXEN 15.10.2018
DER TECHNIKER ARCH. JR. THÖNI ALEXANDER


MODIFICA DEL PIANO DI DIVISIONE IN PORZIONI MATERIALI
ÄNDERUNG DES MATERIELLEN HAUSTEILUNGSPLAN

UFFICIO TAVOLARE DI GRUNDBUCH	BRESSANONE BRIXEN	P.ED. 127 B.P. 127	C.C. LA MARA K.G. MAHR	SCALA 1:250 MASSTAB 1:250
----------------------------------	----------------------	-----------------------	---------------------------	------------------------------

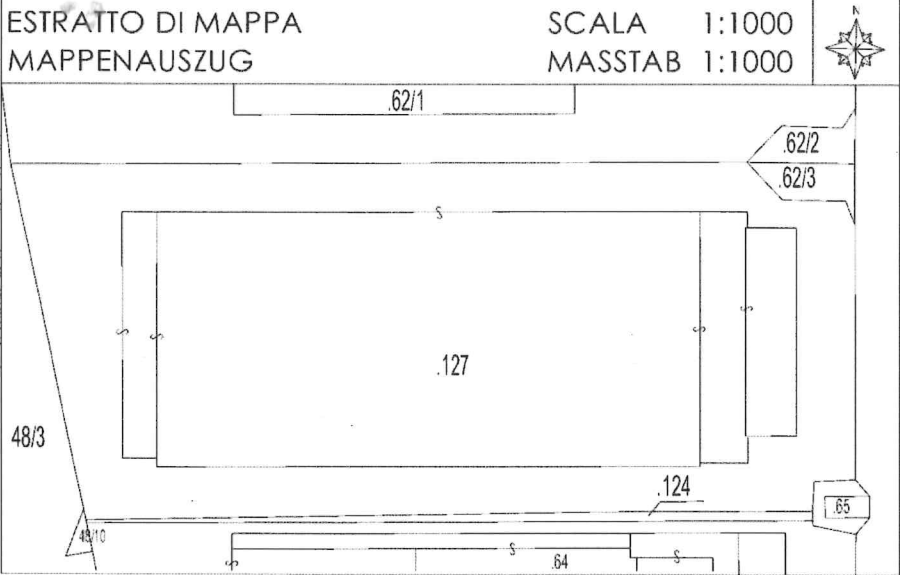

STATO FINALE - ENDSTAND

PIANO TERRA - ERDGESCHOSS
H=ml. 4.40

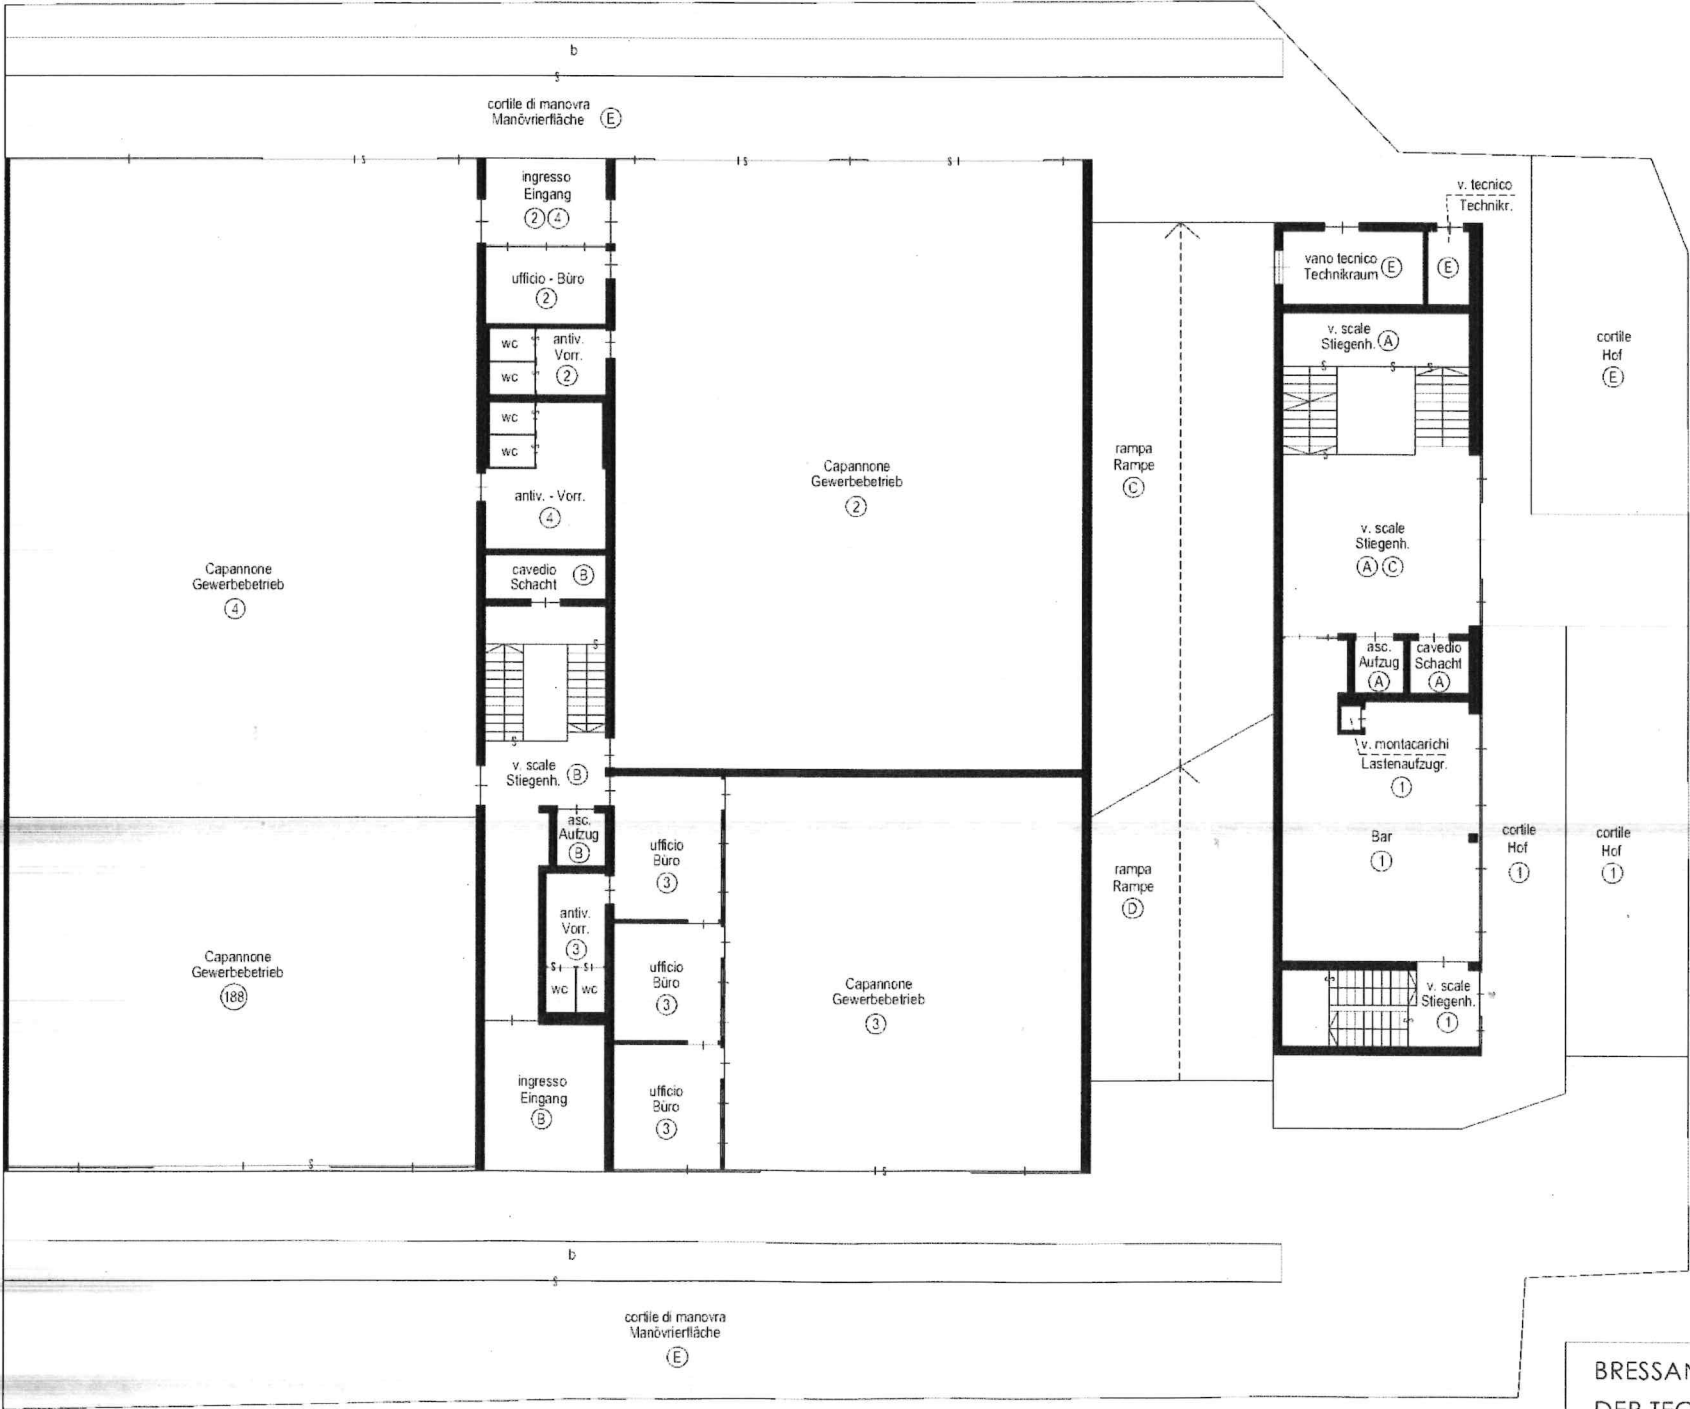

DA RILIEVO IN CONFORMITA' ALLO STATO REALE
IN ÜBEREINSTIMMUNG MIT DER WIRKLICHKEIT

BRESSANONE - BRIXEN 15.10.2018
DER TECHNIKER ARCH. JR. THÖNI ALEXANDER

MODIFICA DEL PIANO DI DIVISIONE IN PORZIONI MATERIALI

ÄNDERUNG DES MATERIELLEN HAUSTEILUNGSPLAN

UFFICIO TAVOLARE DI
GRUNDBUCH

BRESSANONE
BRIXEN

P.ED. 127
B.P. 127

C.C. LA MARA
K.G. MAHR

SCALA 1:250
MASSTAB 1:250



STATO FINALE - ENDSTAND

PIANO TERRA - ERDGESCHOSS

H=ml. 4.40

ESTRATTO DI MAPPA
MAPPENAUZUG

SCALA 1:1000
MASSTAB 1:1000

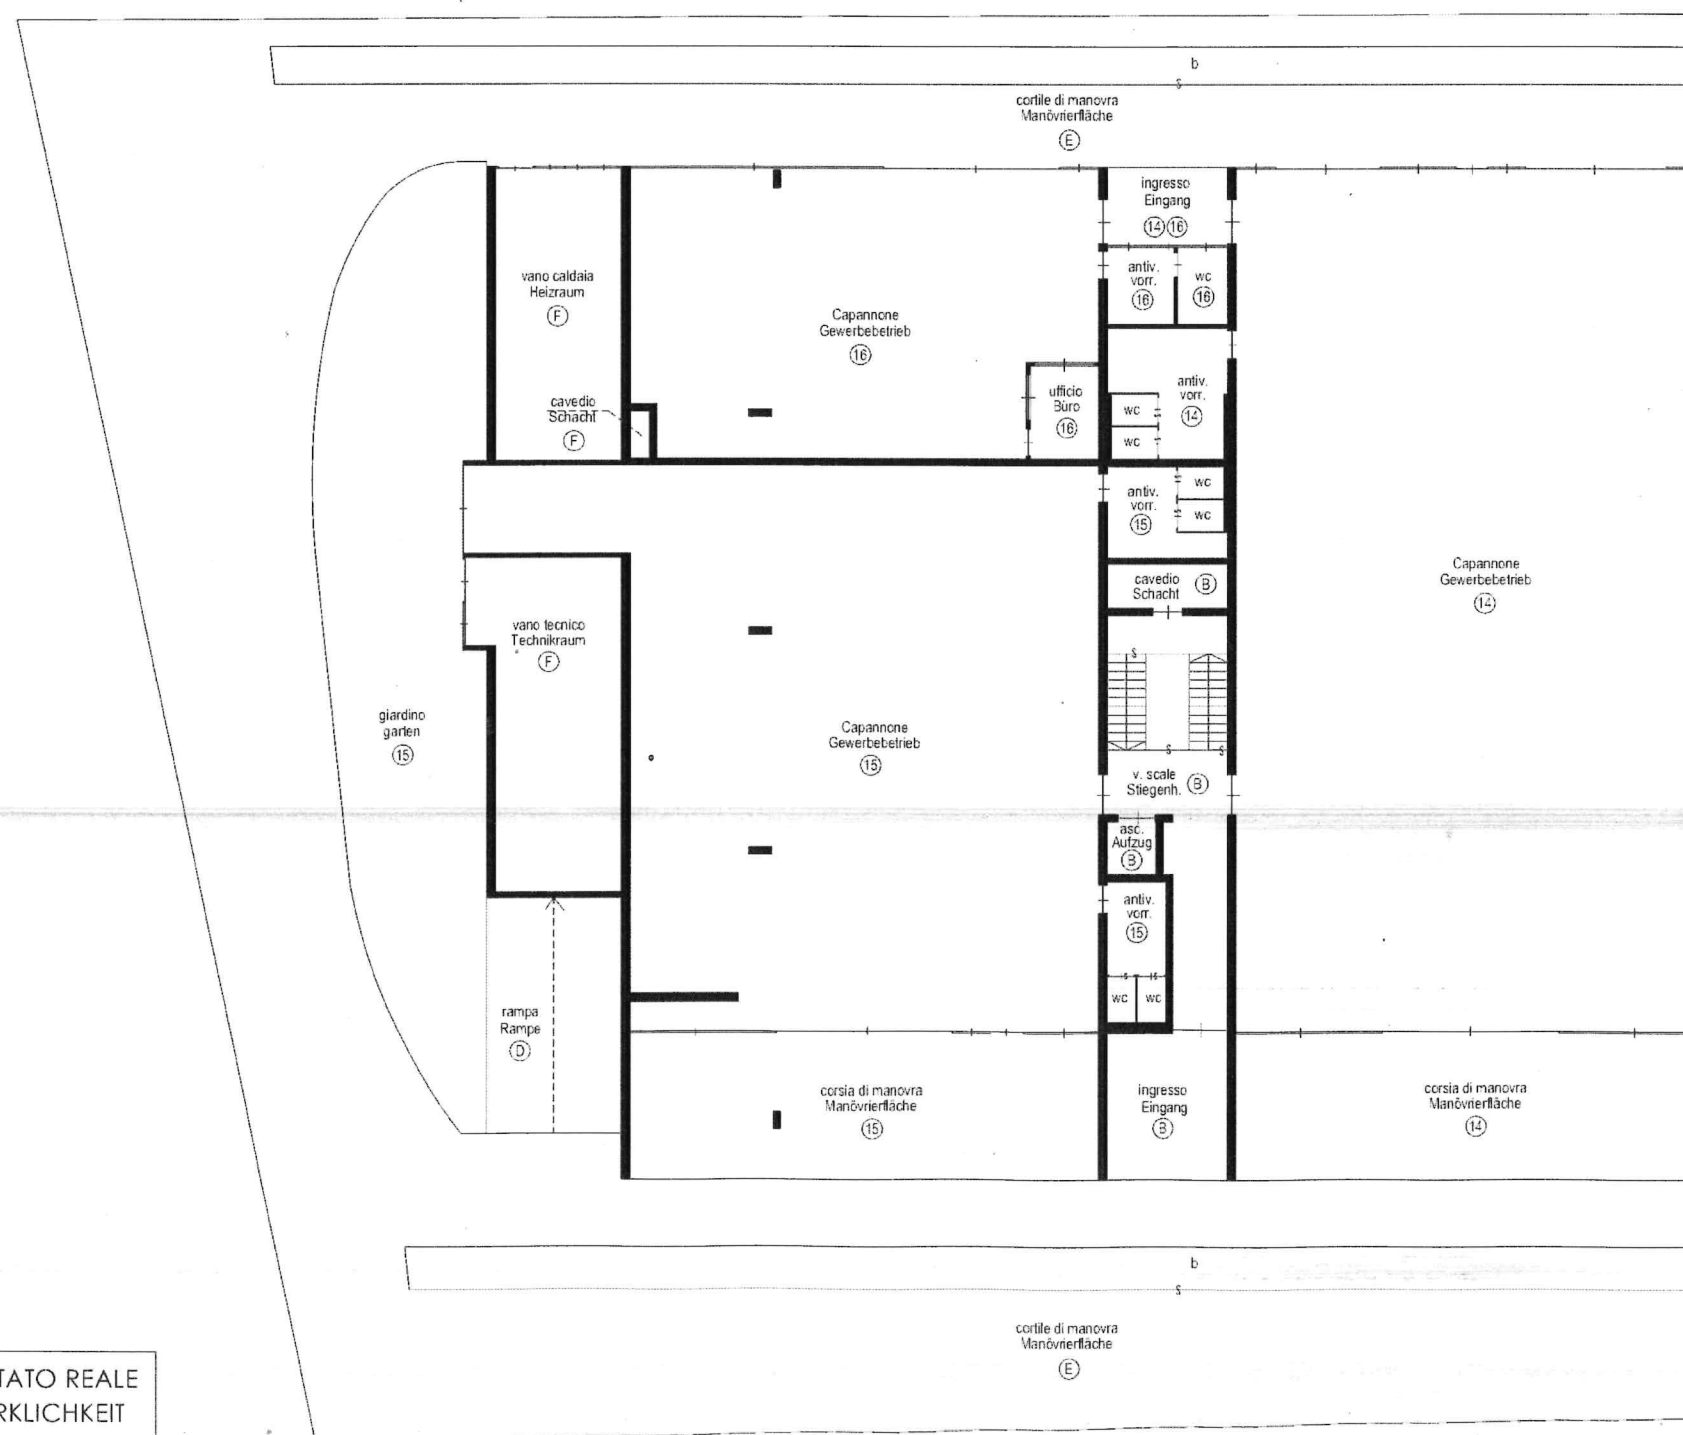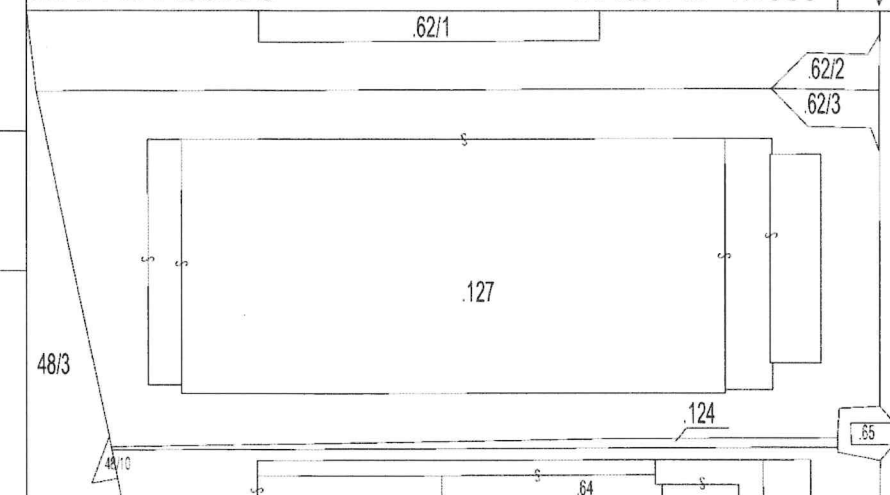

DA RILIEVO IN CONFORMITA' ALLO STATO REALE
IN ÜBEREINSTIMMUNG MIT DER WIRKLICHKEIT

BRESSANONE - BRIXEN 15.10.2018
DER TECHNIKER ARCH. JR. THÖNI ALEXANDER



MODIFICA DEL PIANO DI DIVISIONE IN PORZIONI MATERIALI

ÄNDERUNG DES MATERIELLEN HAUSTEILUNGSPLAN

UFFICIO TAVOLARE DI GRUNDBUCH	BRESSANONE BRIXEN	P.ED. 127 B.P. 127	C.C. LA MARA K.G. MAHR	SCALA 1:250 MASSTAB 1:250
----------------------------------	----------------------	-----------------------	---------------------------	------------------------------

STATO FINALE - ENDSTAND

PIANO PRIMO - 1 OBERGESCHOSS
H=ml. 3.60

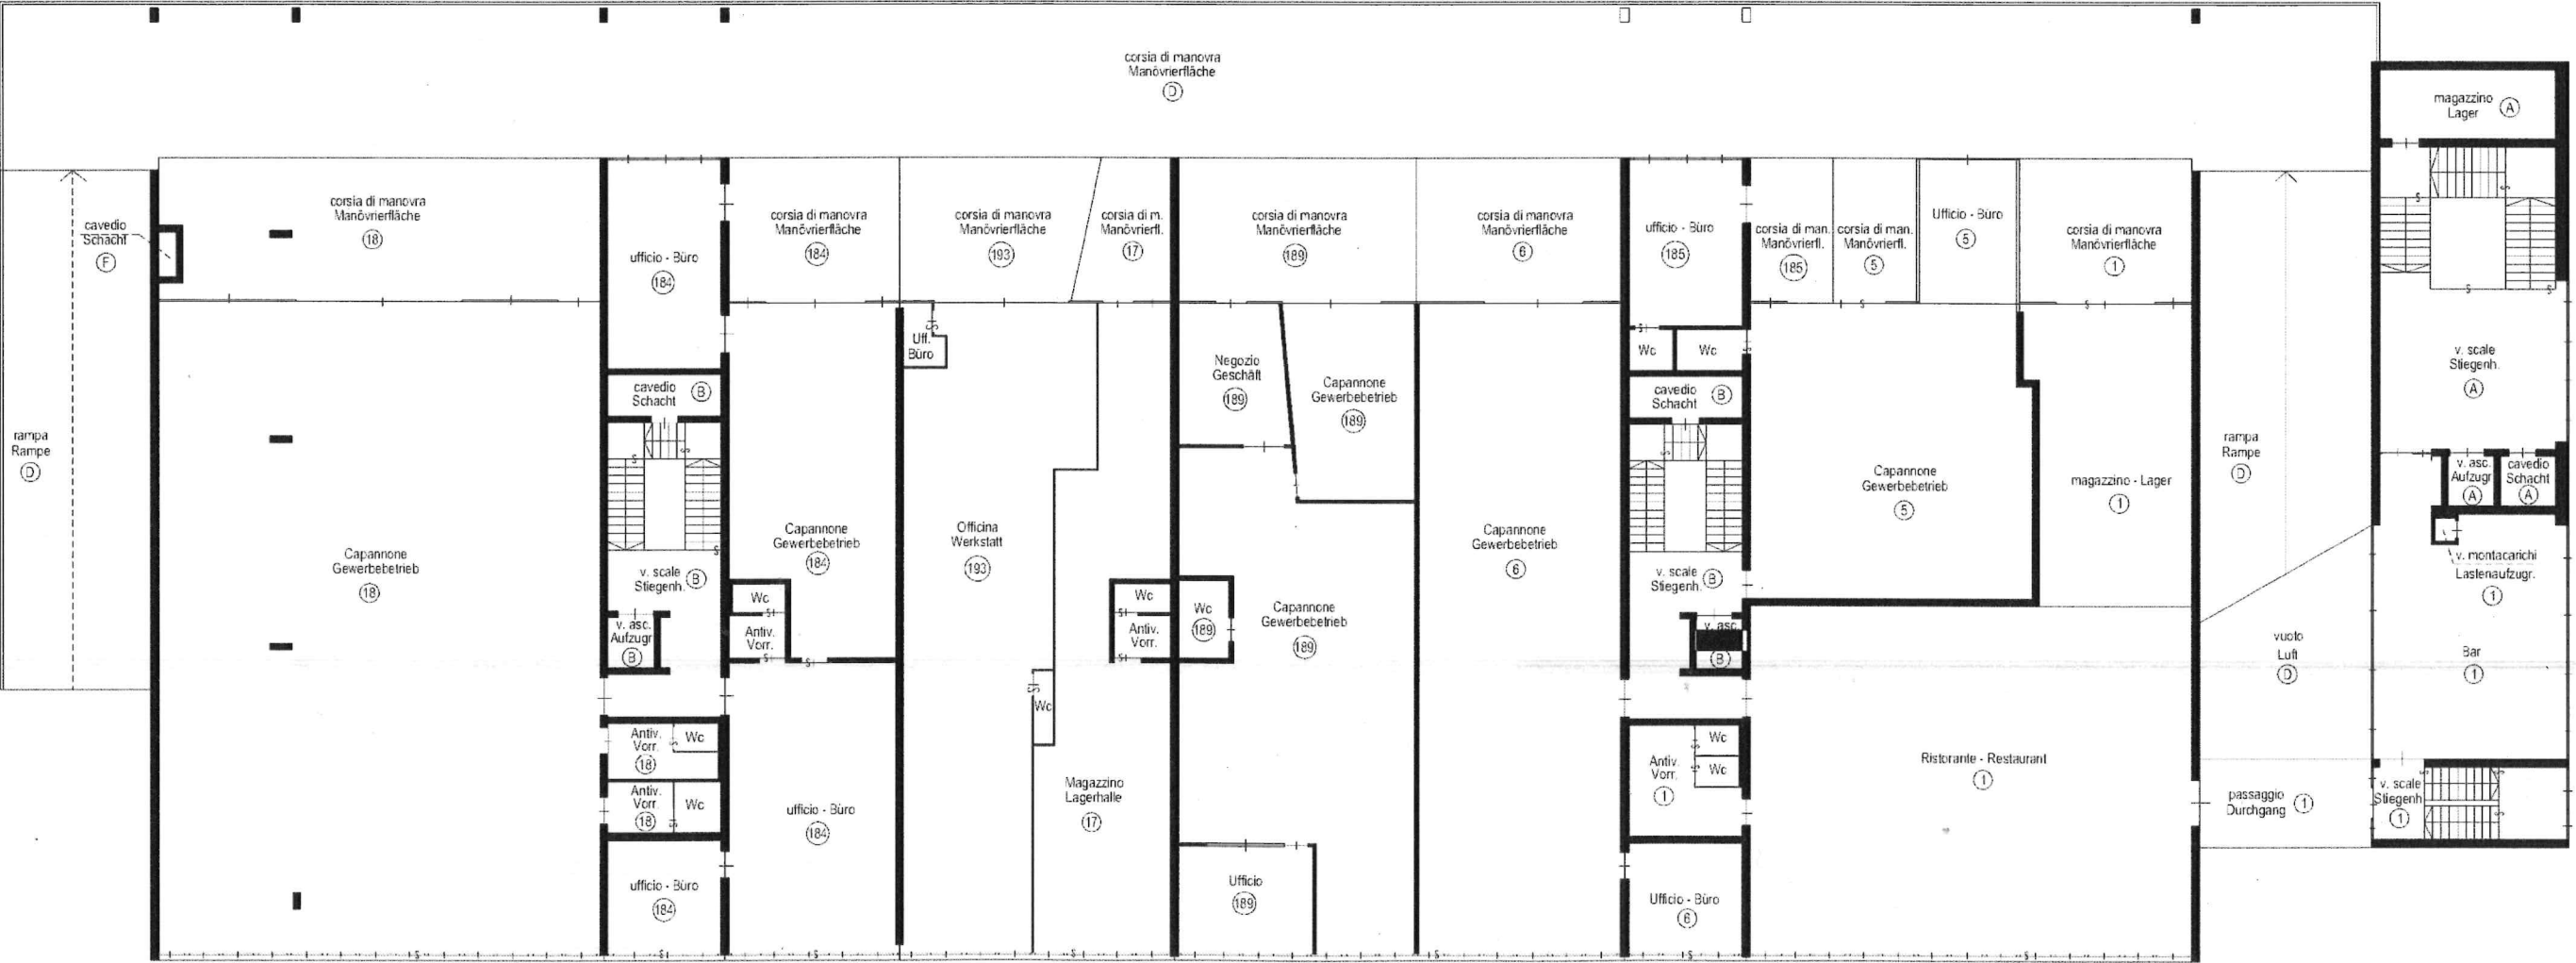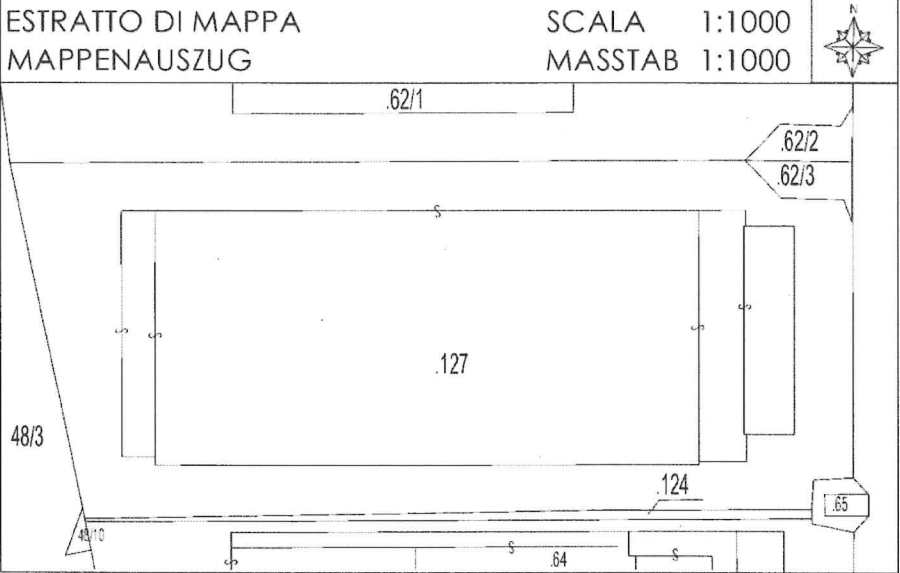

MODIFICA DEL PIANO DI DIVISIONE IN PORZIONI MATERIALI

ÄNDERUNG DES MATERIELLEN HAUSTEILUNGSPLAN

UFFICIO TAVOLARE DI
GRUNDBUCH

BRESSANONE
BRIXEN

P.ED. 127
B.P. 127

C.C. LA MARA
K.G. MAHR

SCALA 1:250
MASSTAB 1:250


STATO FINALE - ENDSTAND

PIANO SECONDO - 2 OBERGESCHOSS

H=ml. 3.00

ESTRATTO DI MAPPA
MAPPENAUZUG

SCALA 1:1000
MASSTAB 1:1000

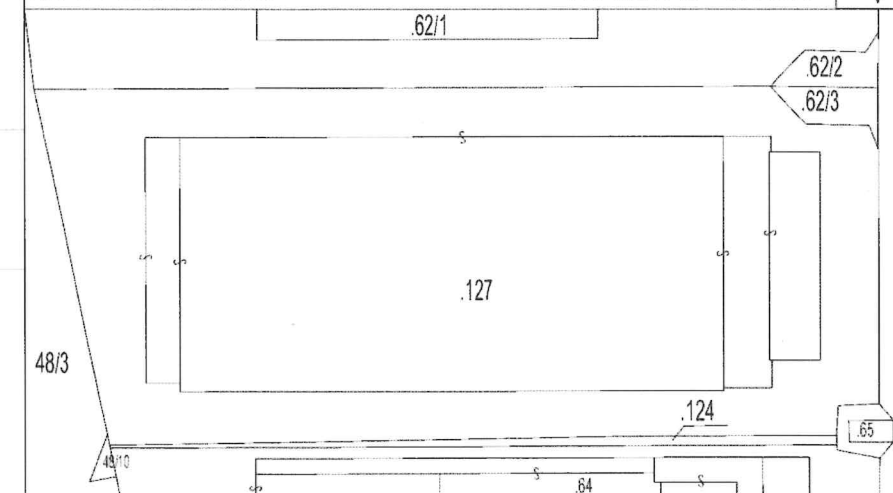


DA RILIEVO IN CONFORMITA' ALLO STATO REALE
IN ÜBEREINSTIMMUNG MIT DER WIRKLICHKEIT

BRESSANONE - BRIXEN 15.10.2018
DER TECHNIKER ARCH. JR. THÖNI ALEXANDER

MODIFICA DEL PIANO DI DIVISIONE IN PORZIONI MATERIALI
ÄNDERUNG DES MATERIELLEN HAUSTEILUNGSPLAN

UFFICIO TAVOLARE DI GRUNDBUCH	BRESSANONE BRIXEN	P.ED. 127 B.P. 127	C.C. LA MARA K.G. MAHR	SCALA 1:250 MASSTAB 1:250
----------------------------------	----------------------	-----------------------	---------------------------	------------------------------

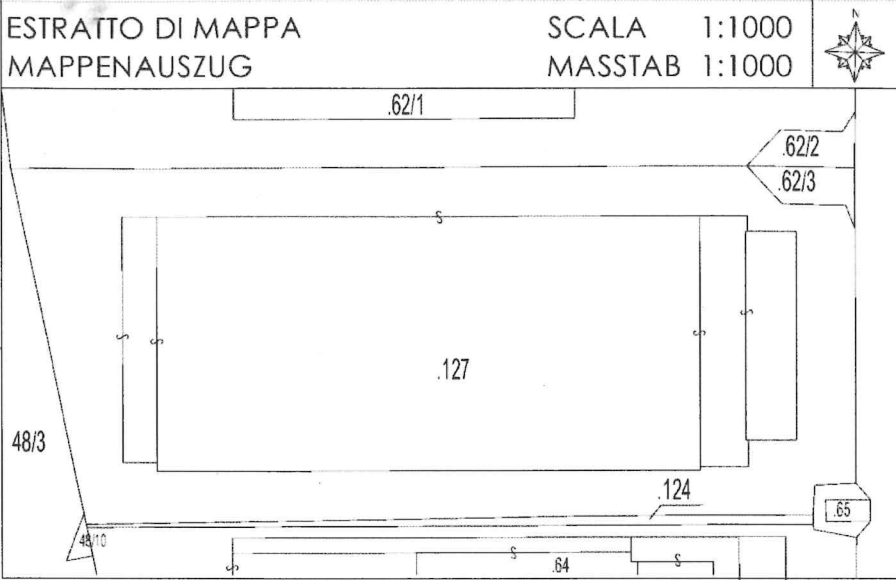

STATO FINALE - ENDSTAND

PIANO TERZO - 3 OBERGESCHOSS
H=ml. 3.00



DA RILIEVO IN CONFORMITA' ALLO STATO REALE
IN ÜBEREINSTIMMUNG MIT DER WIRKLICHKEIT


BRESSANONE - BRIXEN 15.10.2018
DER TECHNIKER ARCH. JR. THÖNI ALEXANDER

MODIFICA DEL PIANO DI DIVISIONE IN PORZIONI MATERIALI
ÄNDERUNG DES MATERIELLEN HAUSTEILUNGSPLAN

UFFICIO TAVOLARE DI GRUNDBUCH	BRESSANONE BRIXEN	P.ED. 127 B.P. 127	C.C. LA MARA K.G. MAHR	SCALA 1:250 MASSTAB 1:250
----------------------------------	----------------------	-----------------------	---------------------------	------------------------------

STATO FINALE - ENDSTAND

PIANO QUARTO - 4. OBERGESCHOSS
H=ml. 3.00

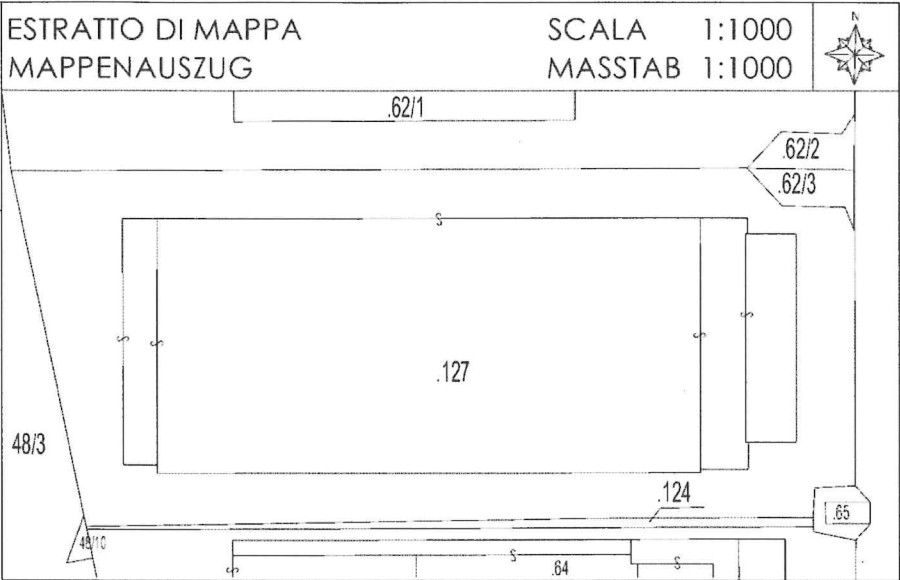

MODIFICA DEL PIANO DI DIVISIONE IN PORZIONI MATERIALI
ÄNDERUNG DES MATERIELLEN HAUSTEILUNGSPLAN

UFFICIO TAVOLARE DI GRUNDBUCH	BRESSANONE BRIXEN	P.ED. 127 B.P. 127	C.C. LA MARA K.G. MAHR	SCALA 1:250 MASSTAB 1:250
----------------------------------	----------------------	-----------------------	---------------------------	------------------------------

STATO FINALE - ENDSTAND

TETTO - DACH

