

**Agenzia delle Entrate  
CATASTO FABBRICATI  
Ufficio Provinciale di  
Bergamo**

Dichiarazione protocollo n. BG0082478 del 22/06/2023

Comune di Martinengo

Via 1 Maggio

civ. 1

Identificativi Catastali:

Sezione:

Foglio: 7

Particella: 6017

Subalterno: 46

Compilata da:

Bosio Roberto

Iscritto all'albo:

Ingegneri


Prov. Bergamo

N. 2283

Planimetria

Scheda n. 1

Scala 1:200

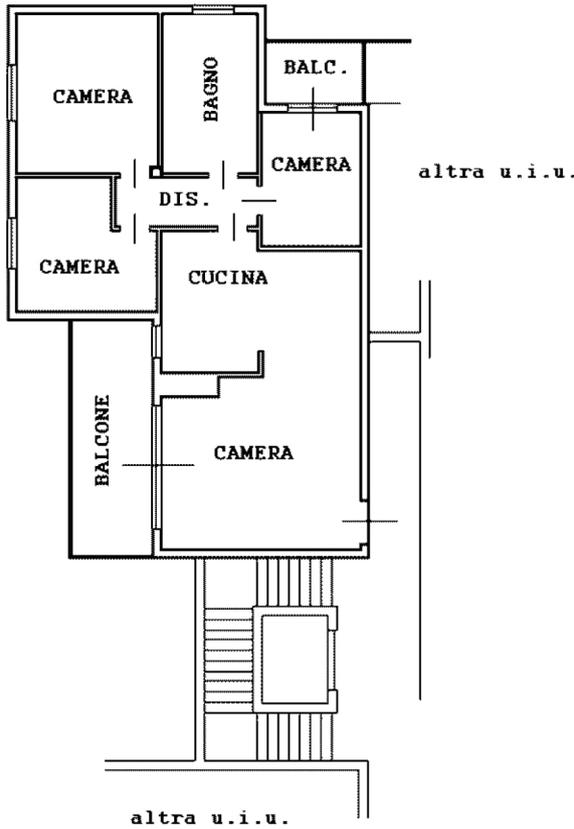

PIANO SECONDO

H = 2.70 m



Ultima planimetria in atti