




NUOVO CATASTO EDILIZIO URBANO

(R. DECRETO-LEGGE 11 APRILE 1944, N. 432)

Lire
15

Planimetria dell'immobile situato nel Comune di TRAPANI Via COL. ROMEO ANG. VIA NAUSICA
Ditta DORIA GIUSEPPE nato a Calatufimi il 22-3-1916
Allegata alla dichiarazione presentata all'Ufficio Tecnico Erariale di TRAPANI

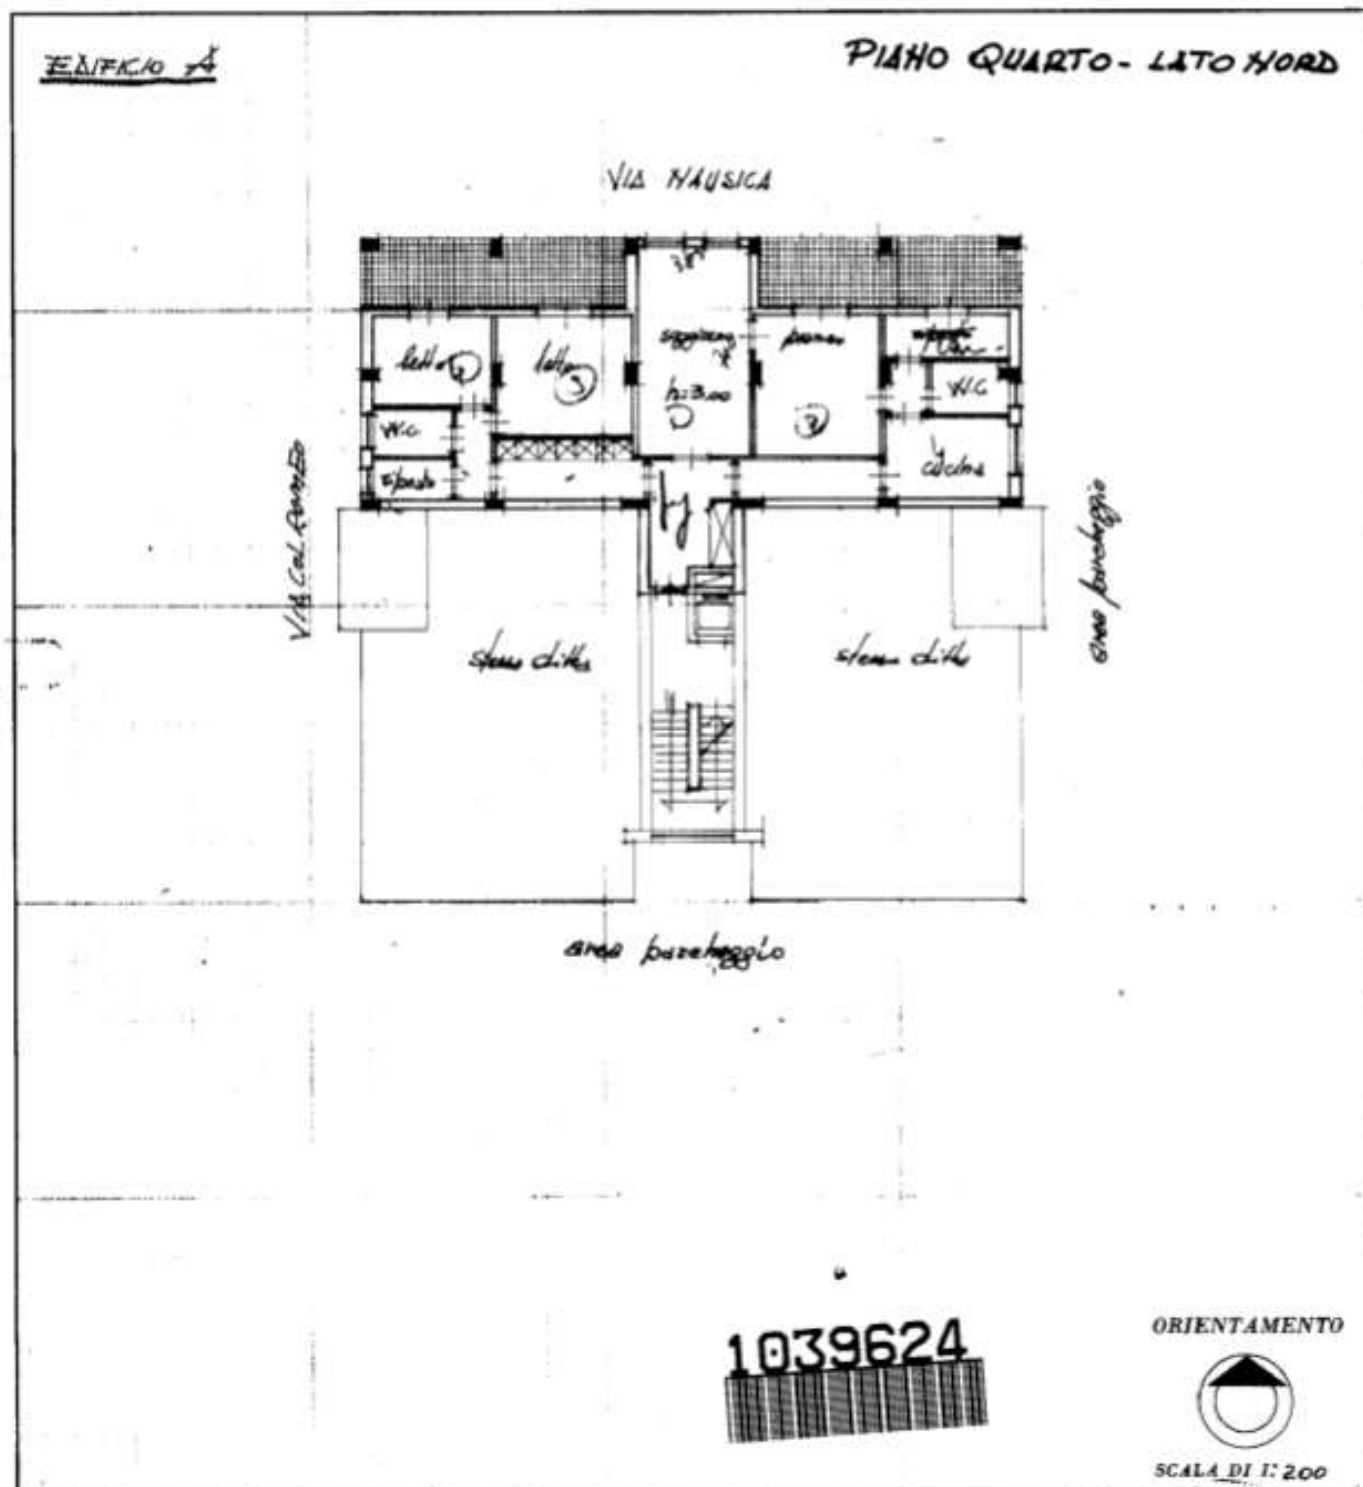

SPAZIO RISERVATO PER LE ANNOTAZIONI D'UFFICIO

DATA 2-12-75
PROT. N° 1687

Acquisto
14

Compilata dal Geom. CAMPANICO SALVATORE
(Titolo, nome e cognome del tecnico)

Iscritto all'Albo dei GEOMETRI
della Provincia di TRAPANI

DATA 1-12-1975

Firma:

