

**Agenzia delle Entrate  
CATASTO FABBRICATI  
Ufficio Provinciale di  
Siena**

Dichiarazione protocollata n. SI0095148 del 20/12/2022

Comune di Poggibonsi

Via Dei Platani

civ. SNC

Identificativi Catastali:

Sezione:  
Foglio: 50

Particella: 877

Subalterno: 6

Compilata da:  
Cassone Gian Paolo

Iscritto all'albo:  
Architetti

Prov. Bergamo

N. 1663


Planimetria

Scheda n. 1



Scala 1:200

**PIANO TERRA**

Via dei Platani

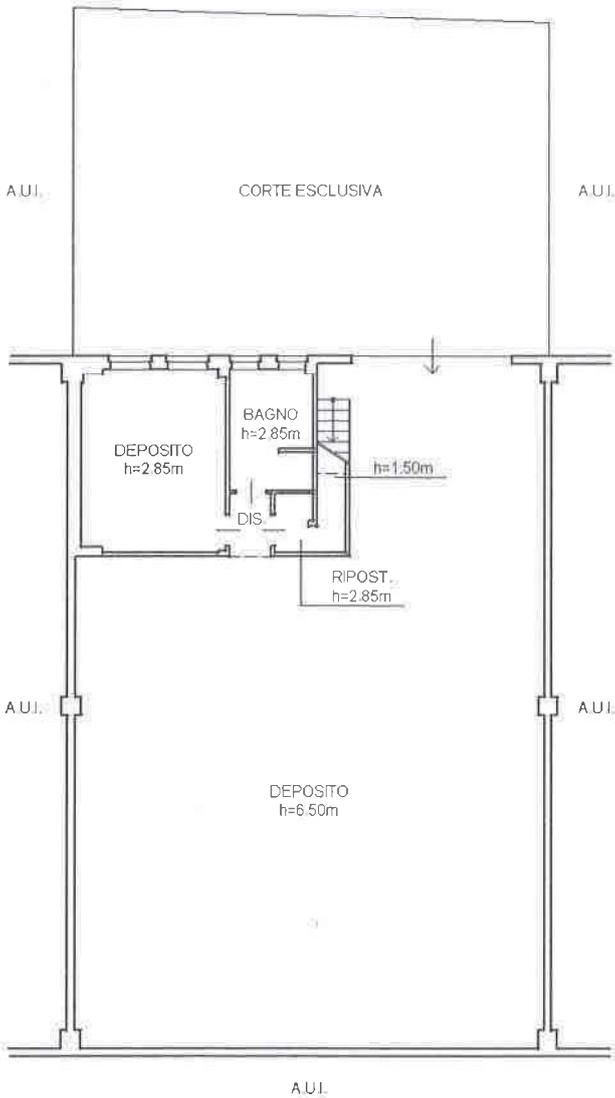

**PIANO PRIMO  
(Soppalco)**

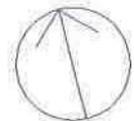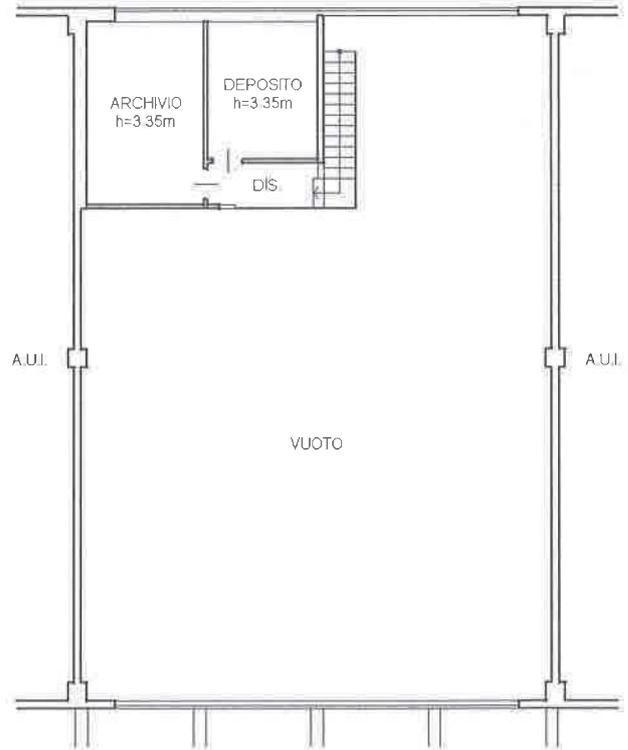

Ultima planimetria in atti

Catasto dei Fabbricati - Situazione al 17/01/2023 - Comune di POGGIBONSI(G752) - < Foglio 50 - Particella 877 - Subalterno 13 > - Uiu grafiata