

**Agenzia delle Entrate
CATASTO FABBRICATI
Ufficio Provinciale di
Como**

Dichiarazione protocollo n. CO0035505 del 17/03/2015

Planimetria di u.i.u. in Comune di Cernobbio

Via G. Marconi

civ. 13

Identificativi Catastali:

Sezione: PIA

Foglio: 6

Particella: 1819

Subalterno: 708

Compilata da:
Butti Igor

Iscritto all'albo:
Geometri

Prov. Como

N. 02517

Scheda n. 1


Scala 1:200

Allegato


A

all'atto Rep. N. 2472/12963

PIANO TERRA h. 2,80 mt.

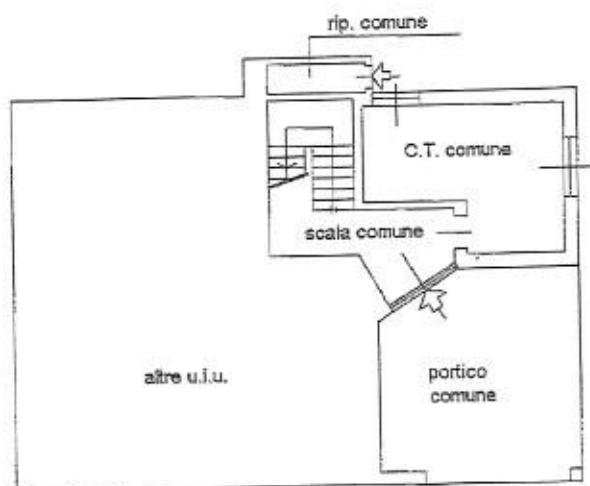

PIANO SECONDO h. 3,00 mt.

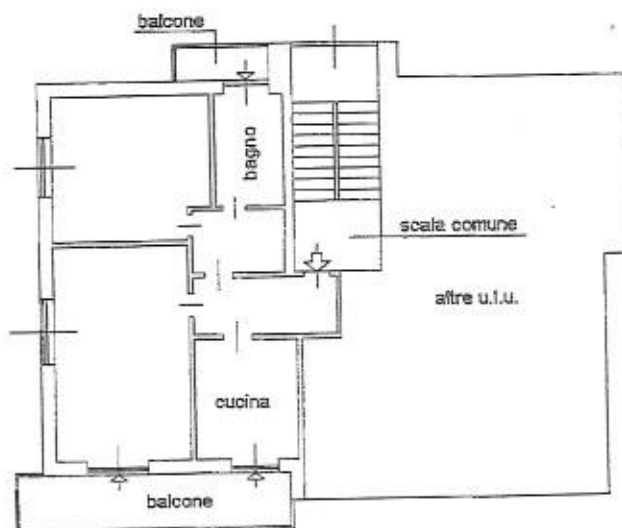

C. H. masoellaro
Forstner Stefano

NORD



Catasto dei fabbricati - Situazione al 1/4/2016 - Comune di CERNOBIO (C520) - < Sez. Urb.: PIA - Foglio: 6 - Particella: 1819 - Subalterno: 708 >
VIA G. MARCONI n. 13 piano: 2;

Ultima planimetria in atti

Data: 11/04/2016 - n. T74543 - Richiedente: MSCLSN68M44C933I

Totale schede: 1 - Formato di acquisizione: A4(210x297) - Formato stampa richiesto: A4(210x297)

Agenzia delle Entrate
CATASTO FABBRICATI
 Ufficio Provinciale di
 Como

Dichiarazione protocollo n. CO0035505 del 17/03/2015

Planimetria di u.i.u. in Comune di Cernobbio

Via G. Marconi

civ. 13

Identificativi Catastali:

Sezione: PIA

Foglio: 6

Particella: 1819

Subalterno: 707

Compilata da:

Butti Igor

Iscritto all'albo:

Geometri

Prov. Como

N. 02517


Scheda n. 1

Scala 1:200

Allegato ^B

all'atto Rep. N. 2472/12963

PIANO TERRA h. 2,80 mt.

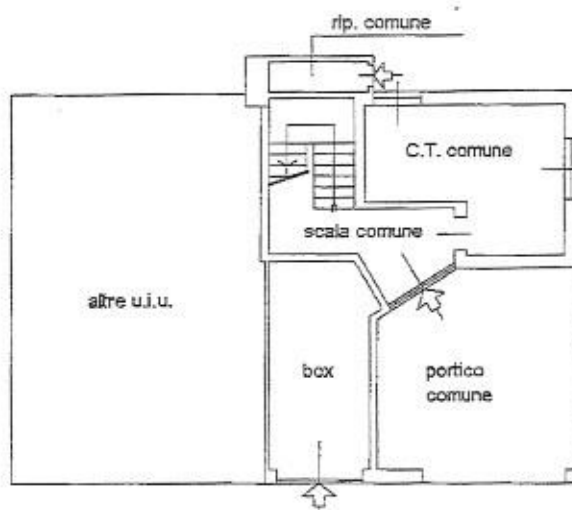

Rottana Maria
 Fontana Stefano



Ultima planimetria in atti

Data: 11/04/2016 - n. T74542 - Richiedente: MSCLSN68M44C933I

Totale schede: 1 - Formato di acquisizione: A4(210x297) - Formato stampa richiesto: A4(210x297)

 Catasto dei fabbricati - Situazione al 11/04/2016 - Comune di CERNOBBIO (CS20) - < Sez. Urb.: PIA - Foglio: 6 - Particella: 1819 - Subalterno: 707 >
 VIA G. MARCONI n. 13 piano: T;

10 metri