

**Agenzia del Territorio
CATASTO FABBRICATI
Ufficio Provinciale di
Enna**

Dichiarazione protocollo n. EN0090155 del 09/07/2012

Planimetria di u.i.u. in Comune di Piazza Armerina

Piazza Senatore Marescalchi

civ. 1

Identificativi Catastali:

Sezione:

Foglio: 132

Particella: 232

Subalterno: 10

Compilata da:
Lionti Johnny


Iscritto all'albo:
Geometri

Prov. Enna

N. 01343


Scheda n. 1

Scala 1:200

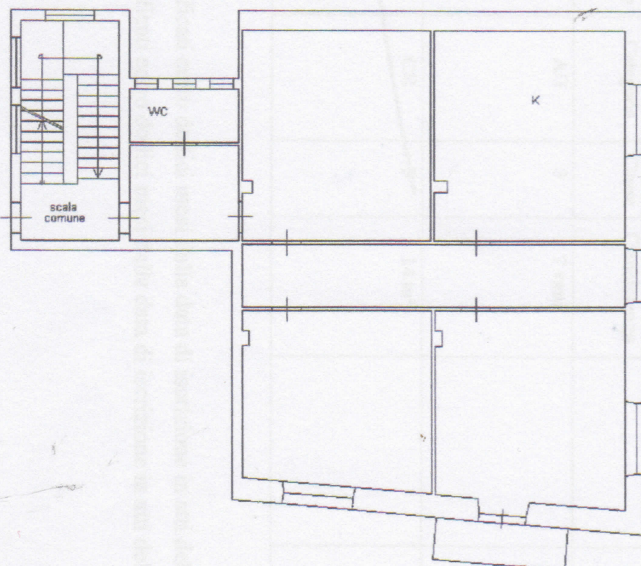

PIANO SECONDO

H=3.10

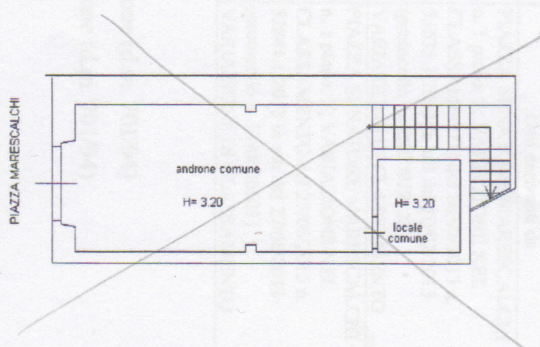

NO

PIANO TERRA

Nord



Catasto dei Fabbricati - Situazione al 31/03/2015 - Comune di PIAZZA ARMERINA (G580) - < Foglio: 132 Particella: 232 - Subalterno 10 >
PIAZZA SENATORE MARESCALCHI n. 1 piano: 2;

Ultima Planimetria in atti

Data: 31/03/2015 - n. EN0019061 - Richiedente LO PRESTI LAURA

Tot. schede: 1 - Formato di acq.: A4(210x297) - Fatt. di scala: 1:1