








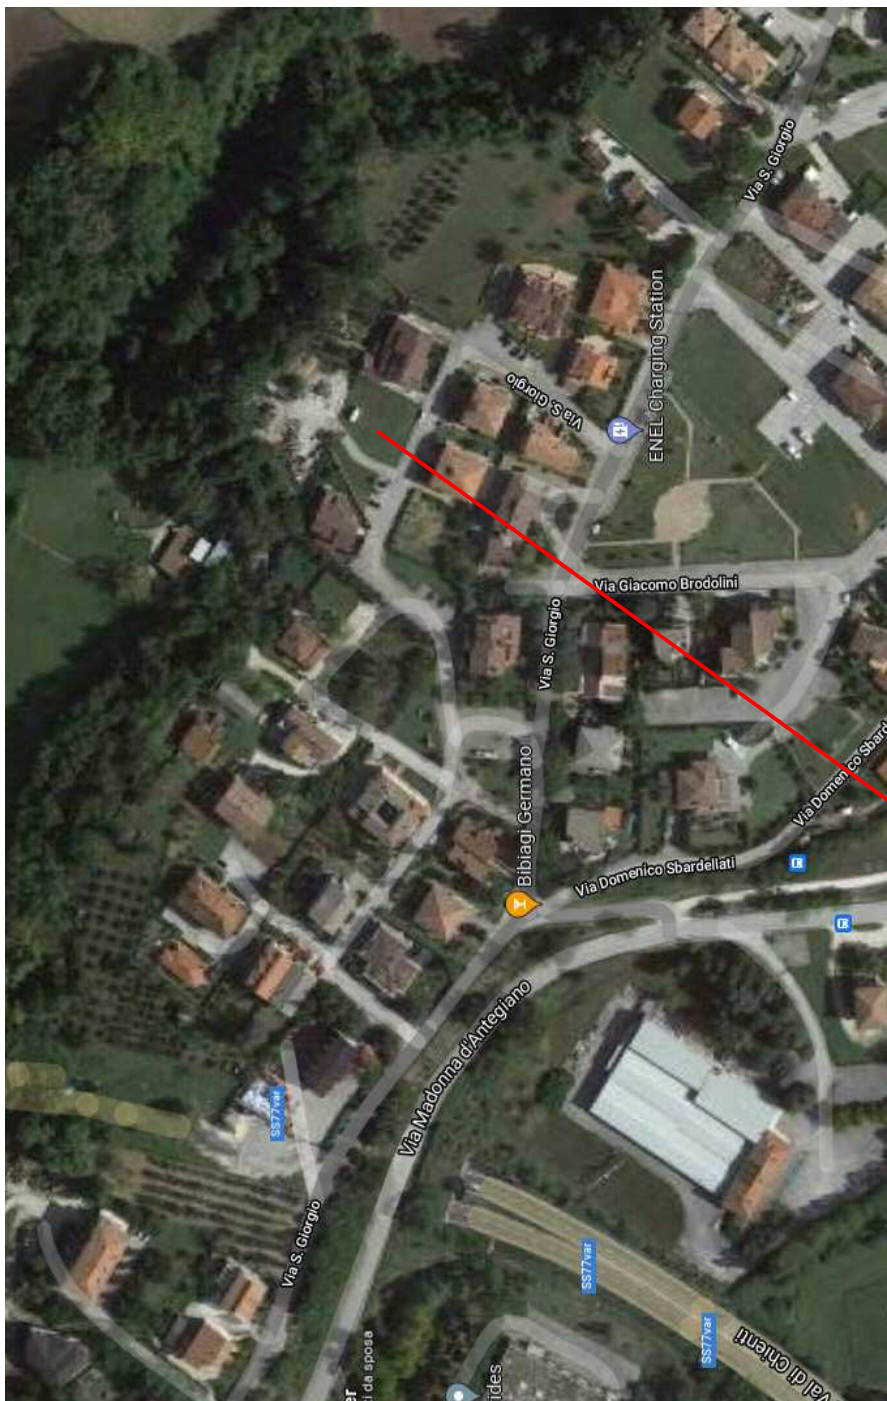


ubicazione edificio
di progetto

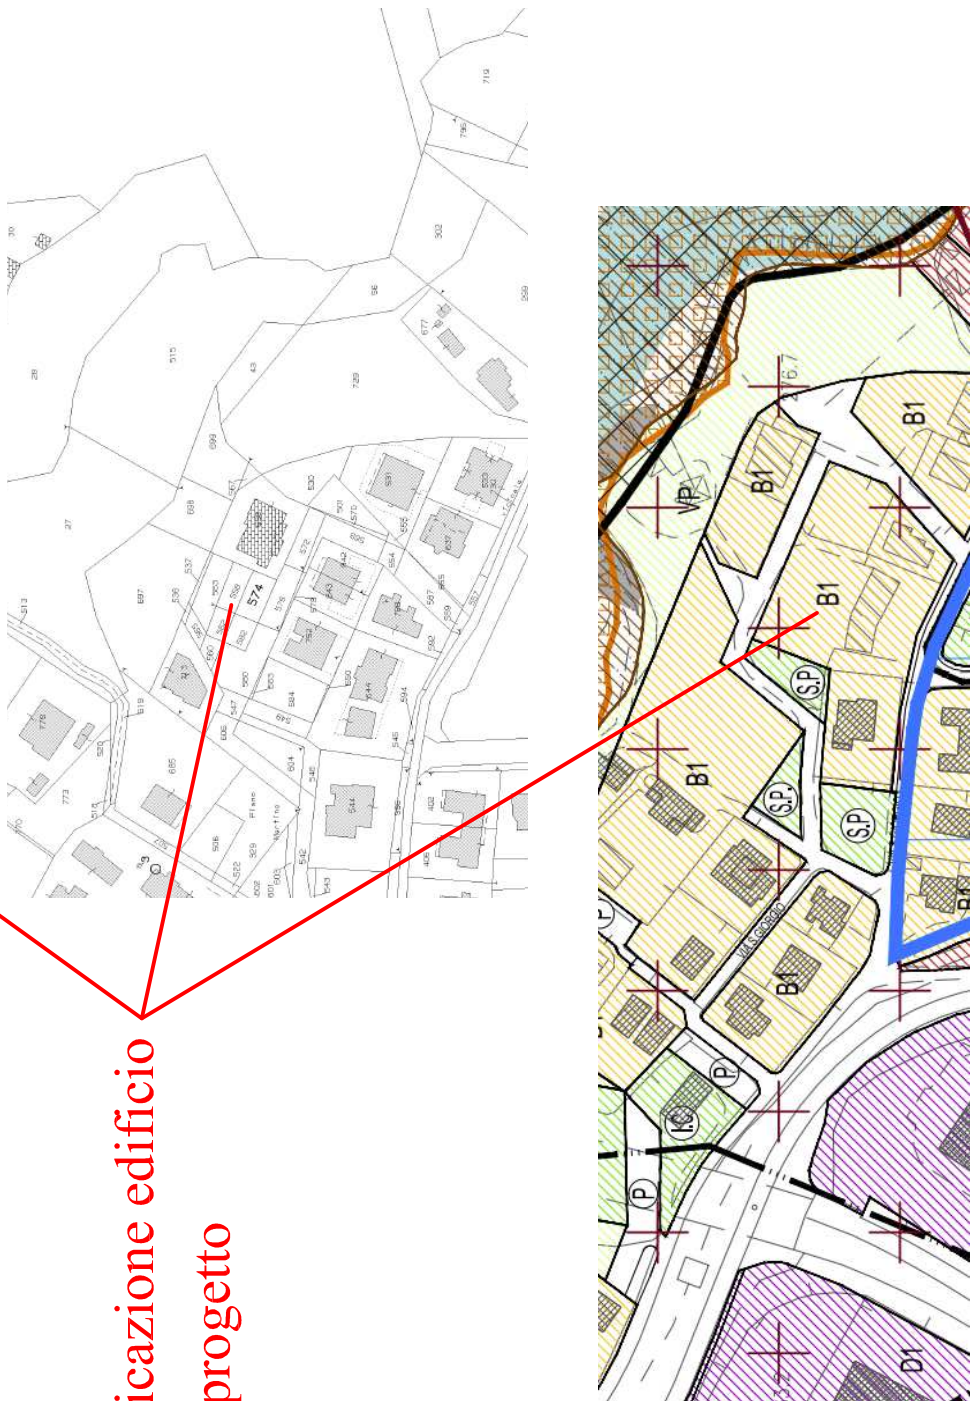


planimetria lotto
STATO DI PROGETTO

scala 1:200

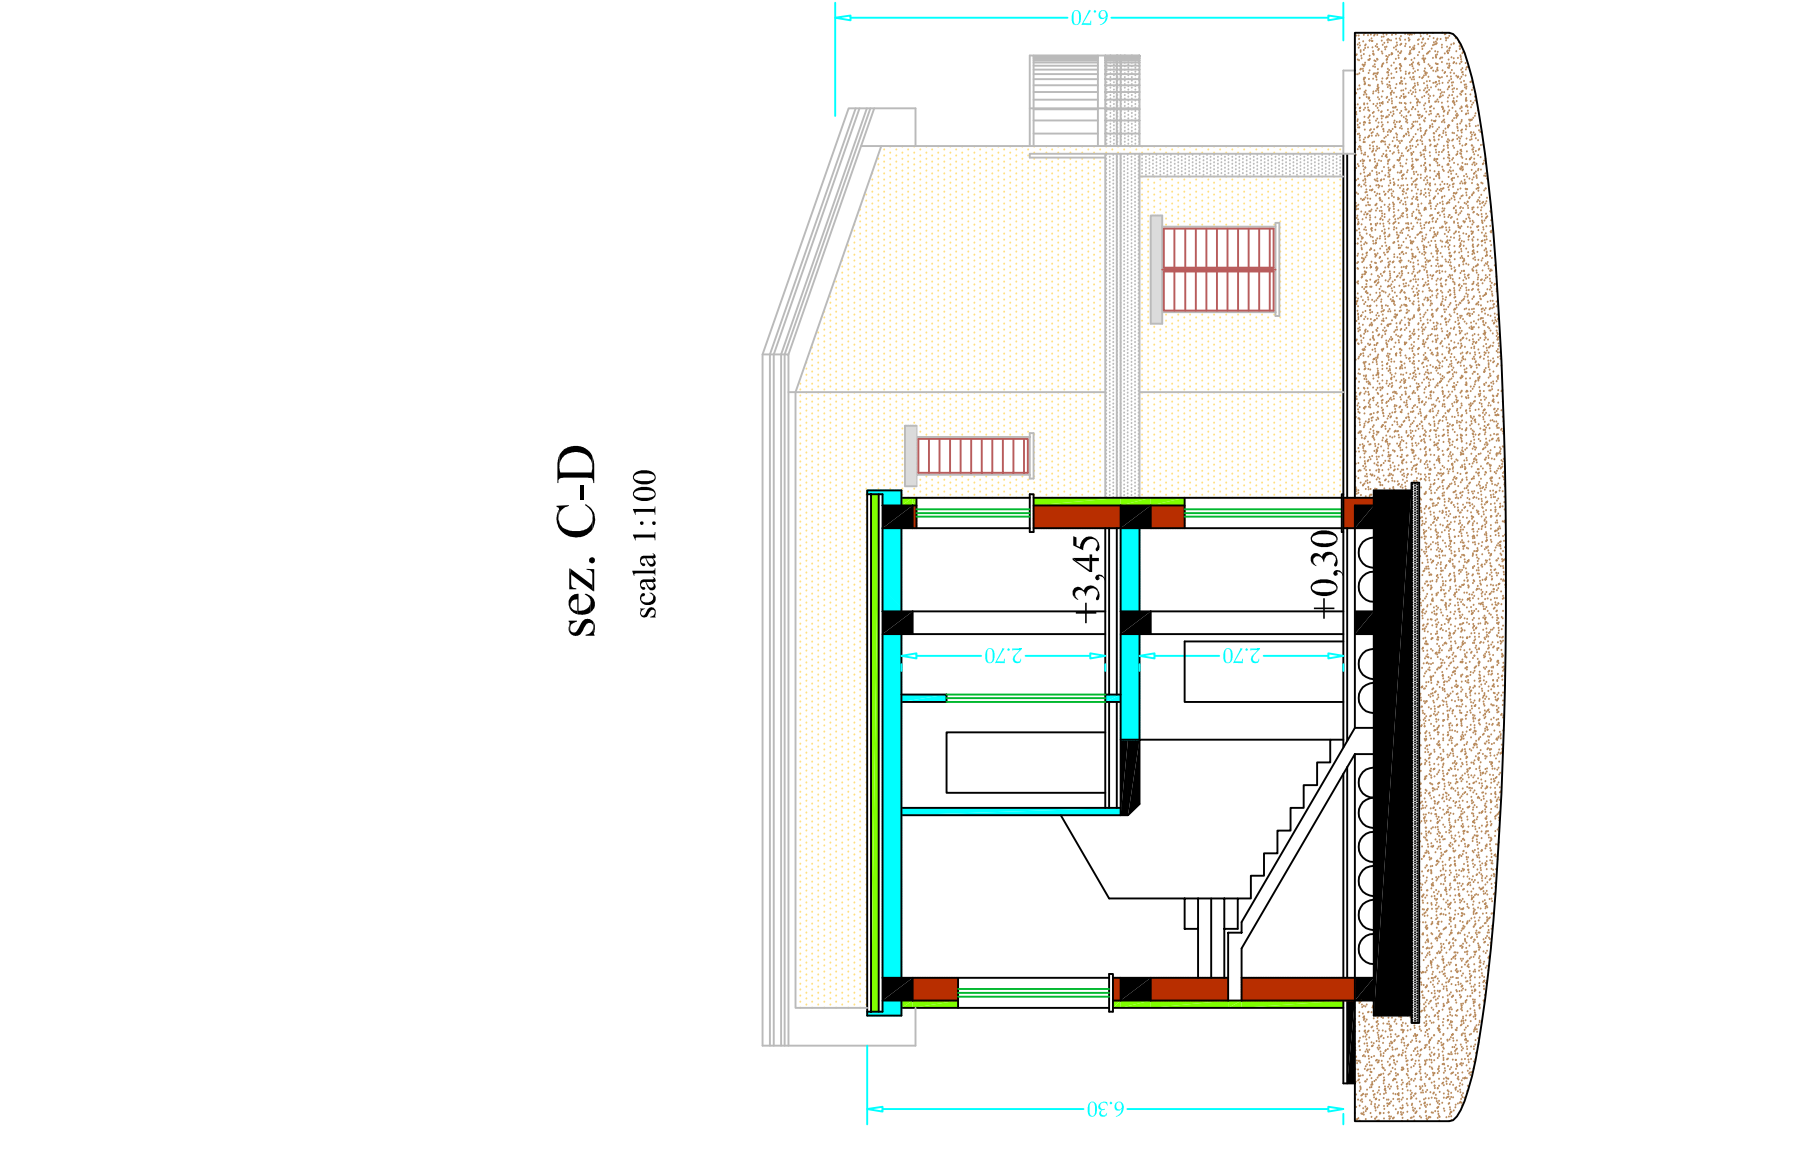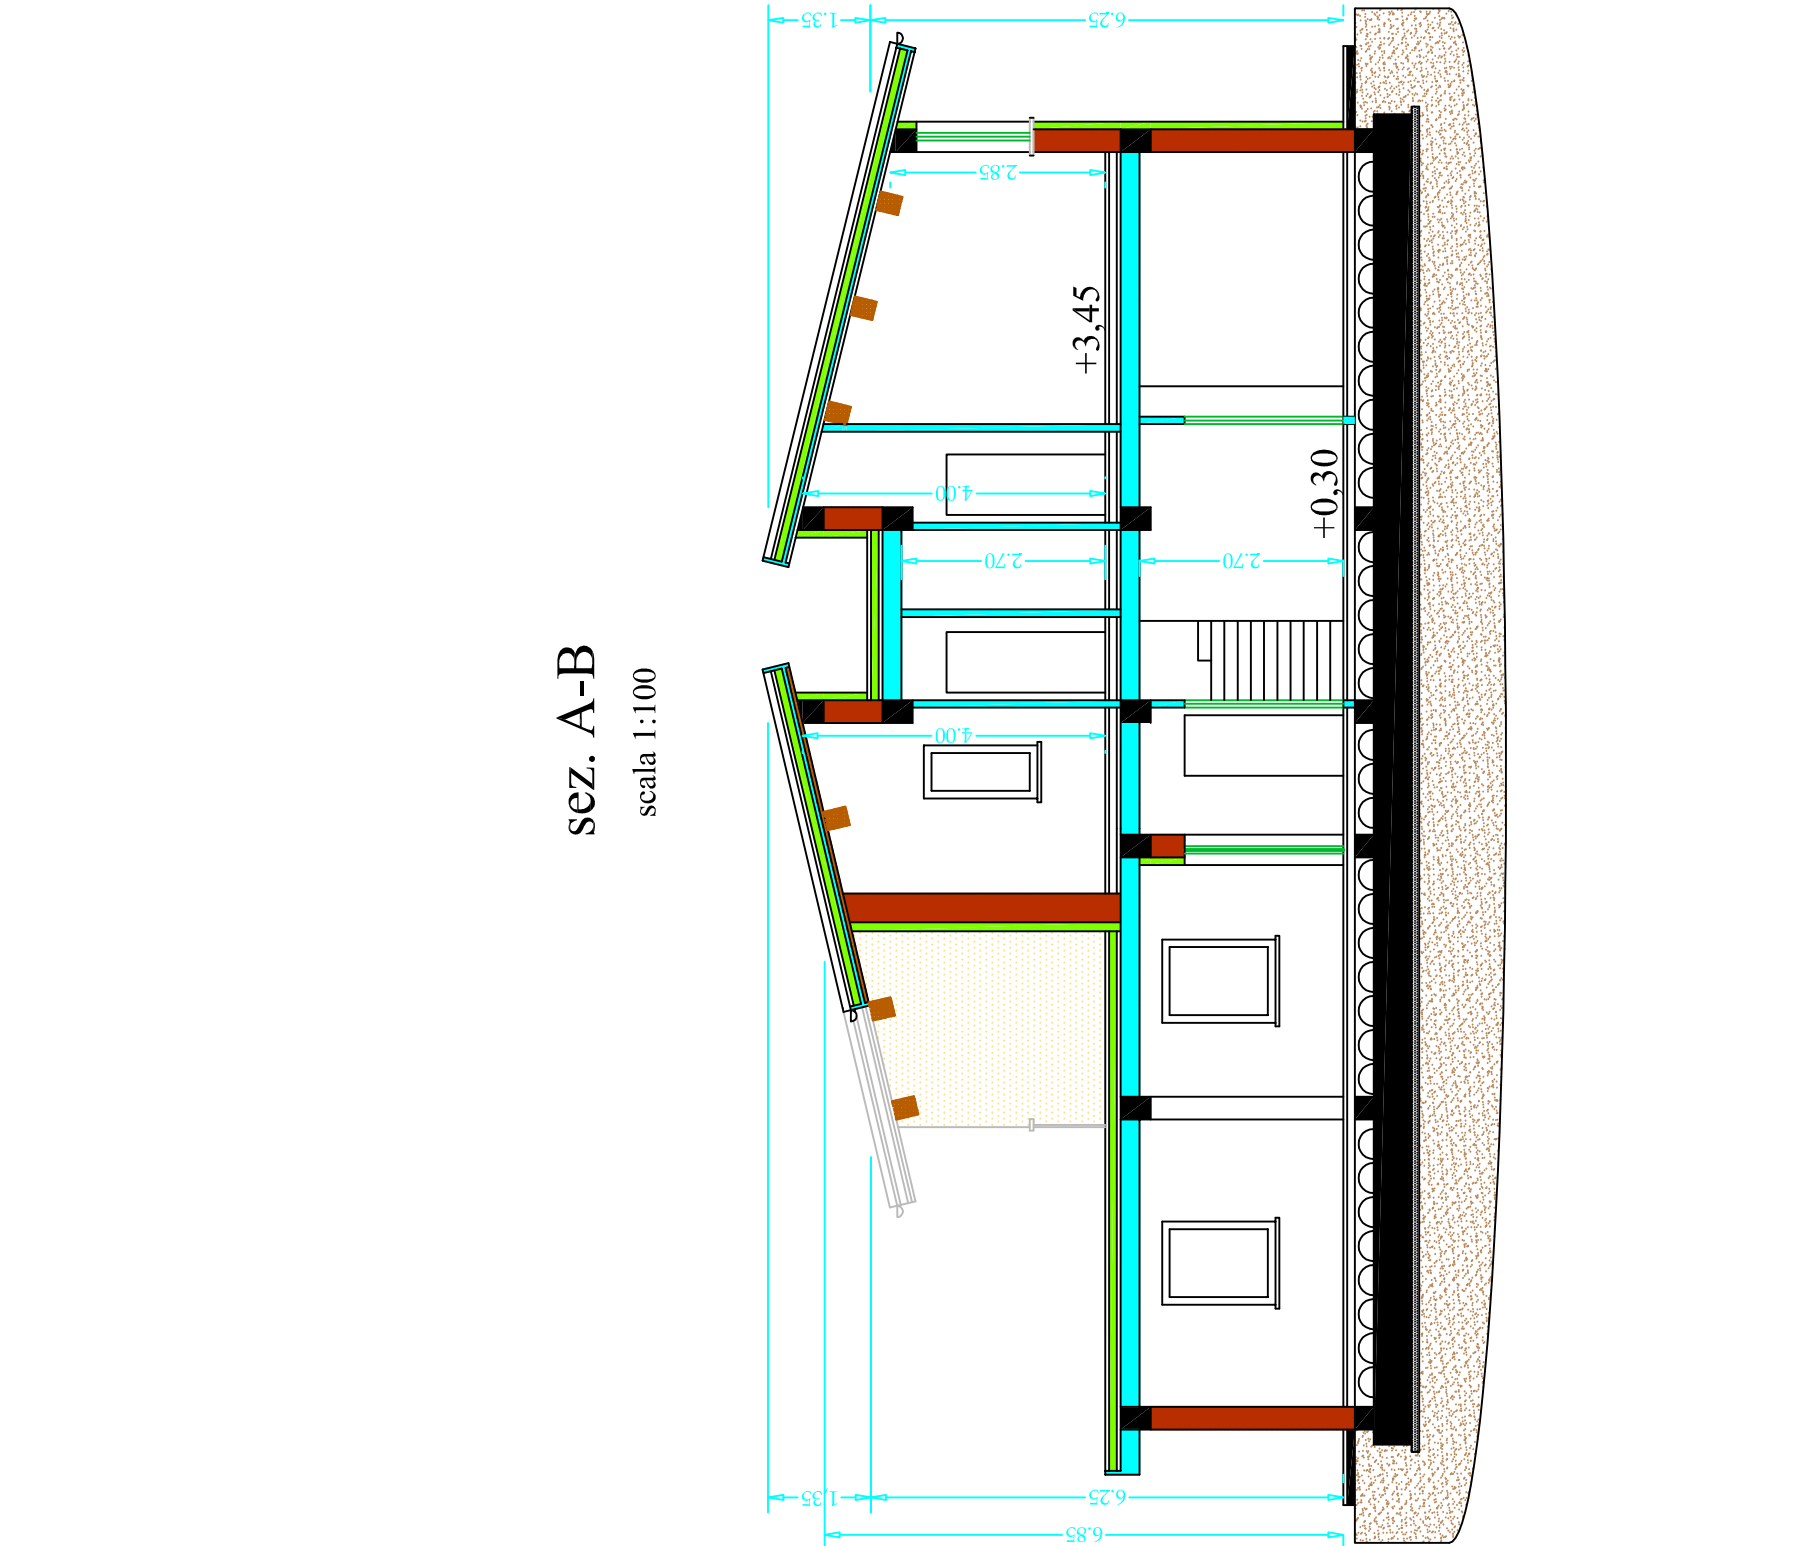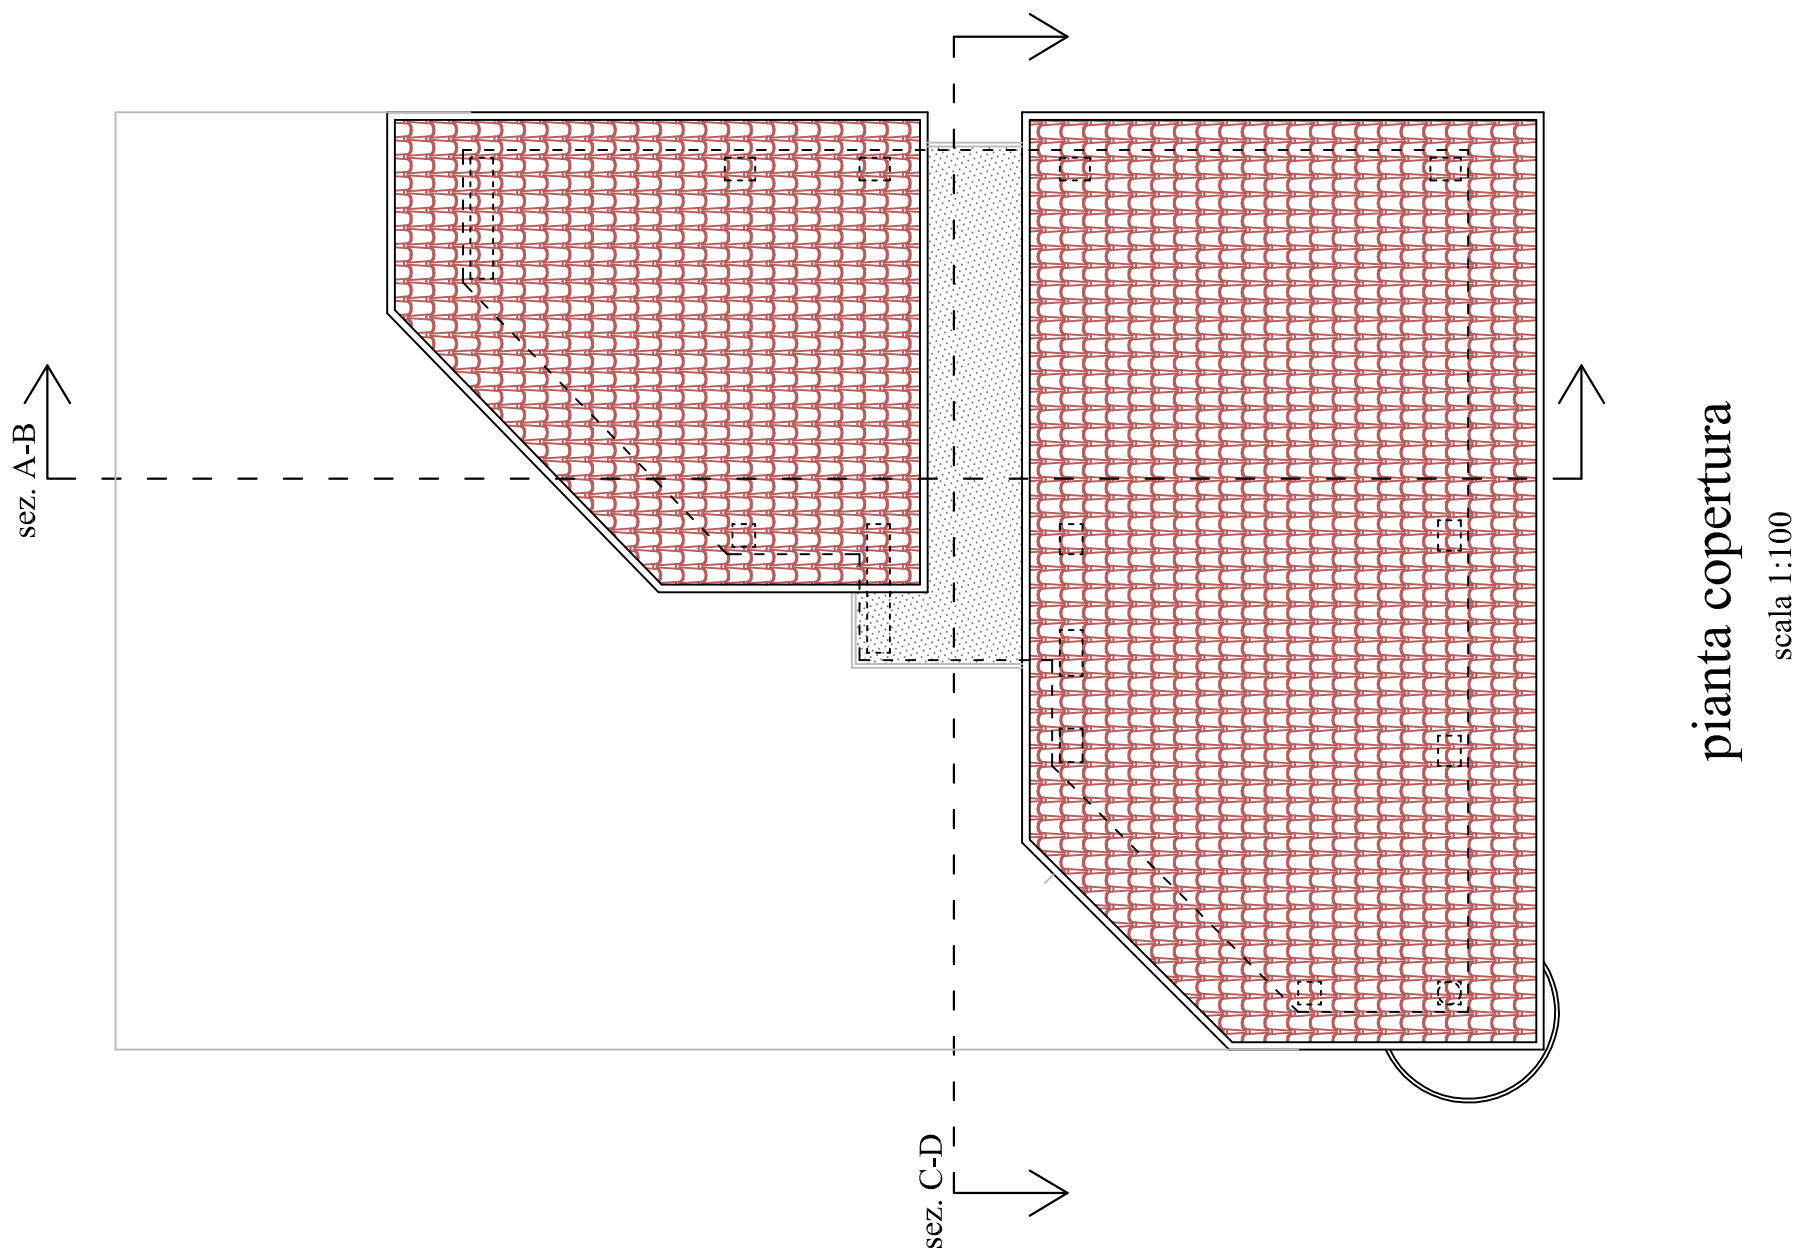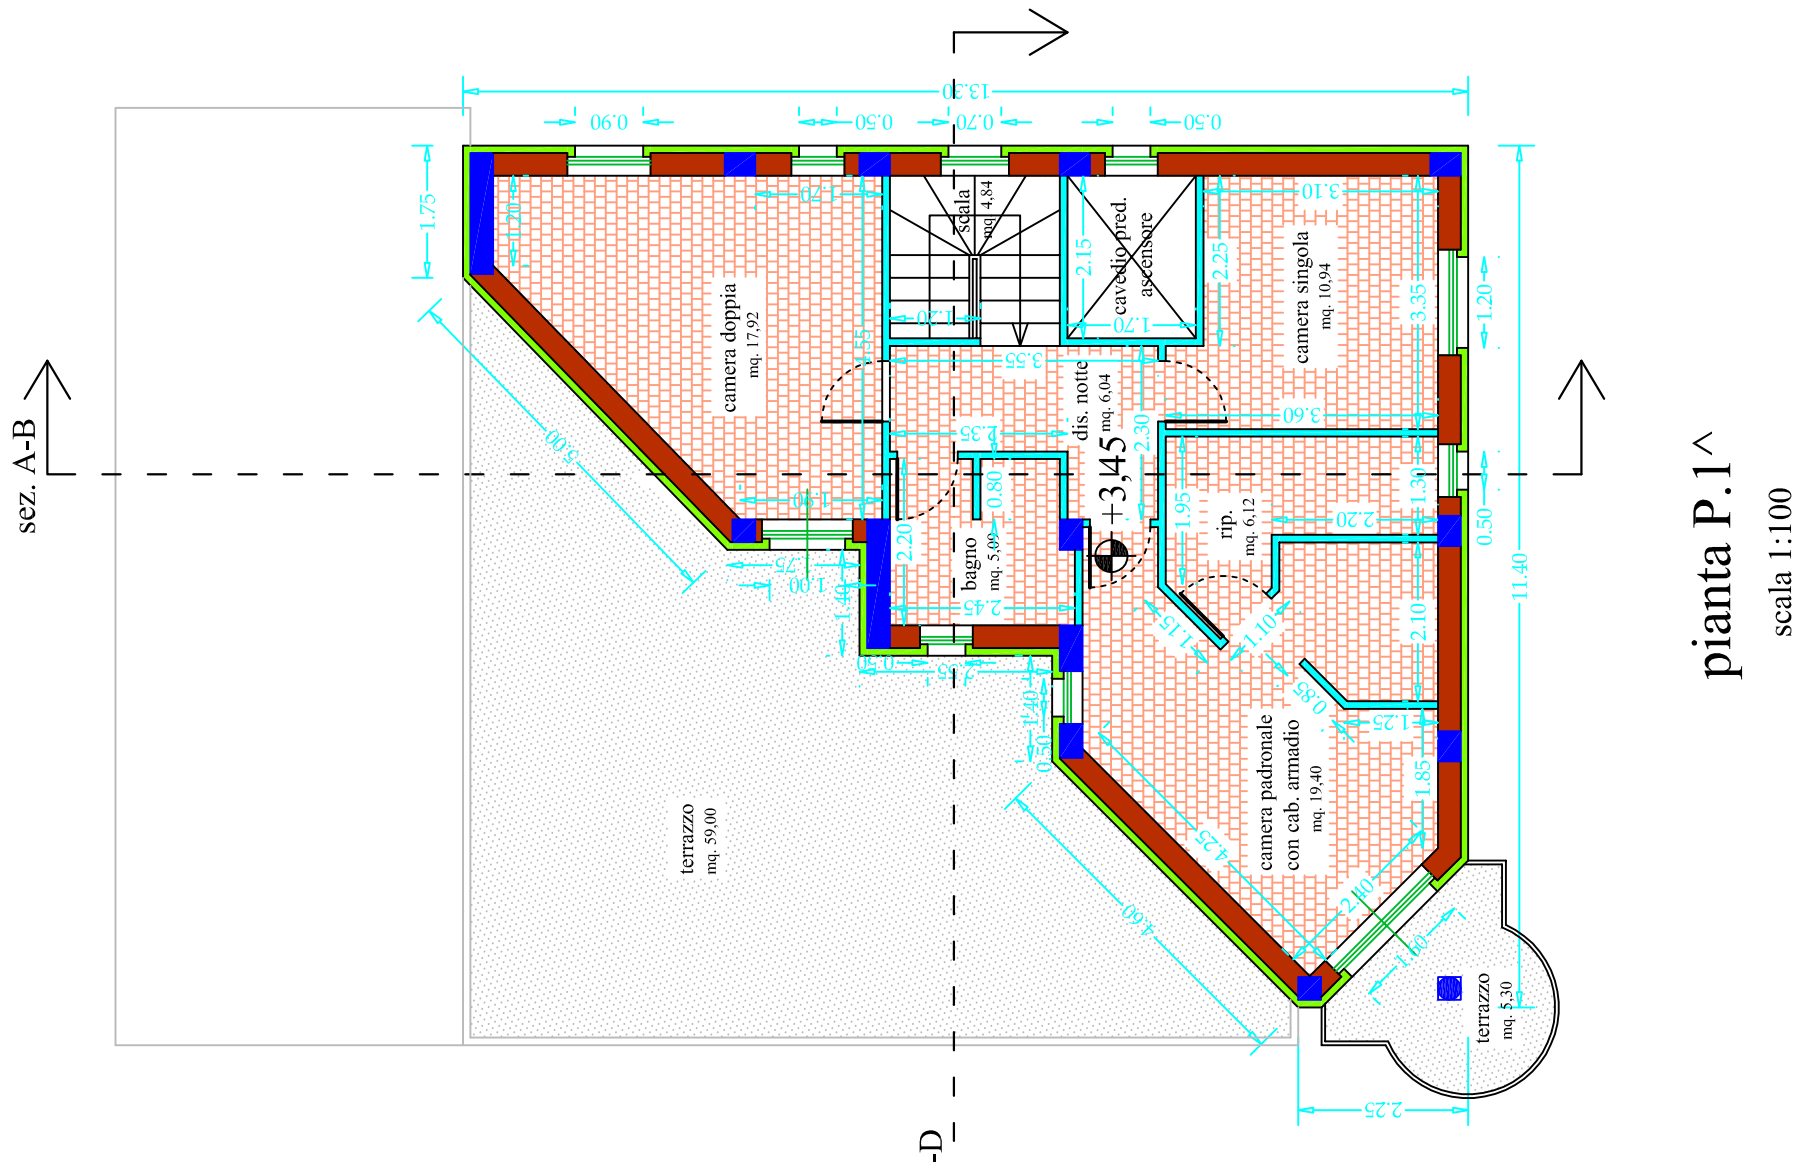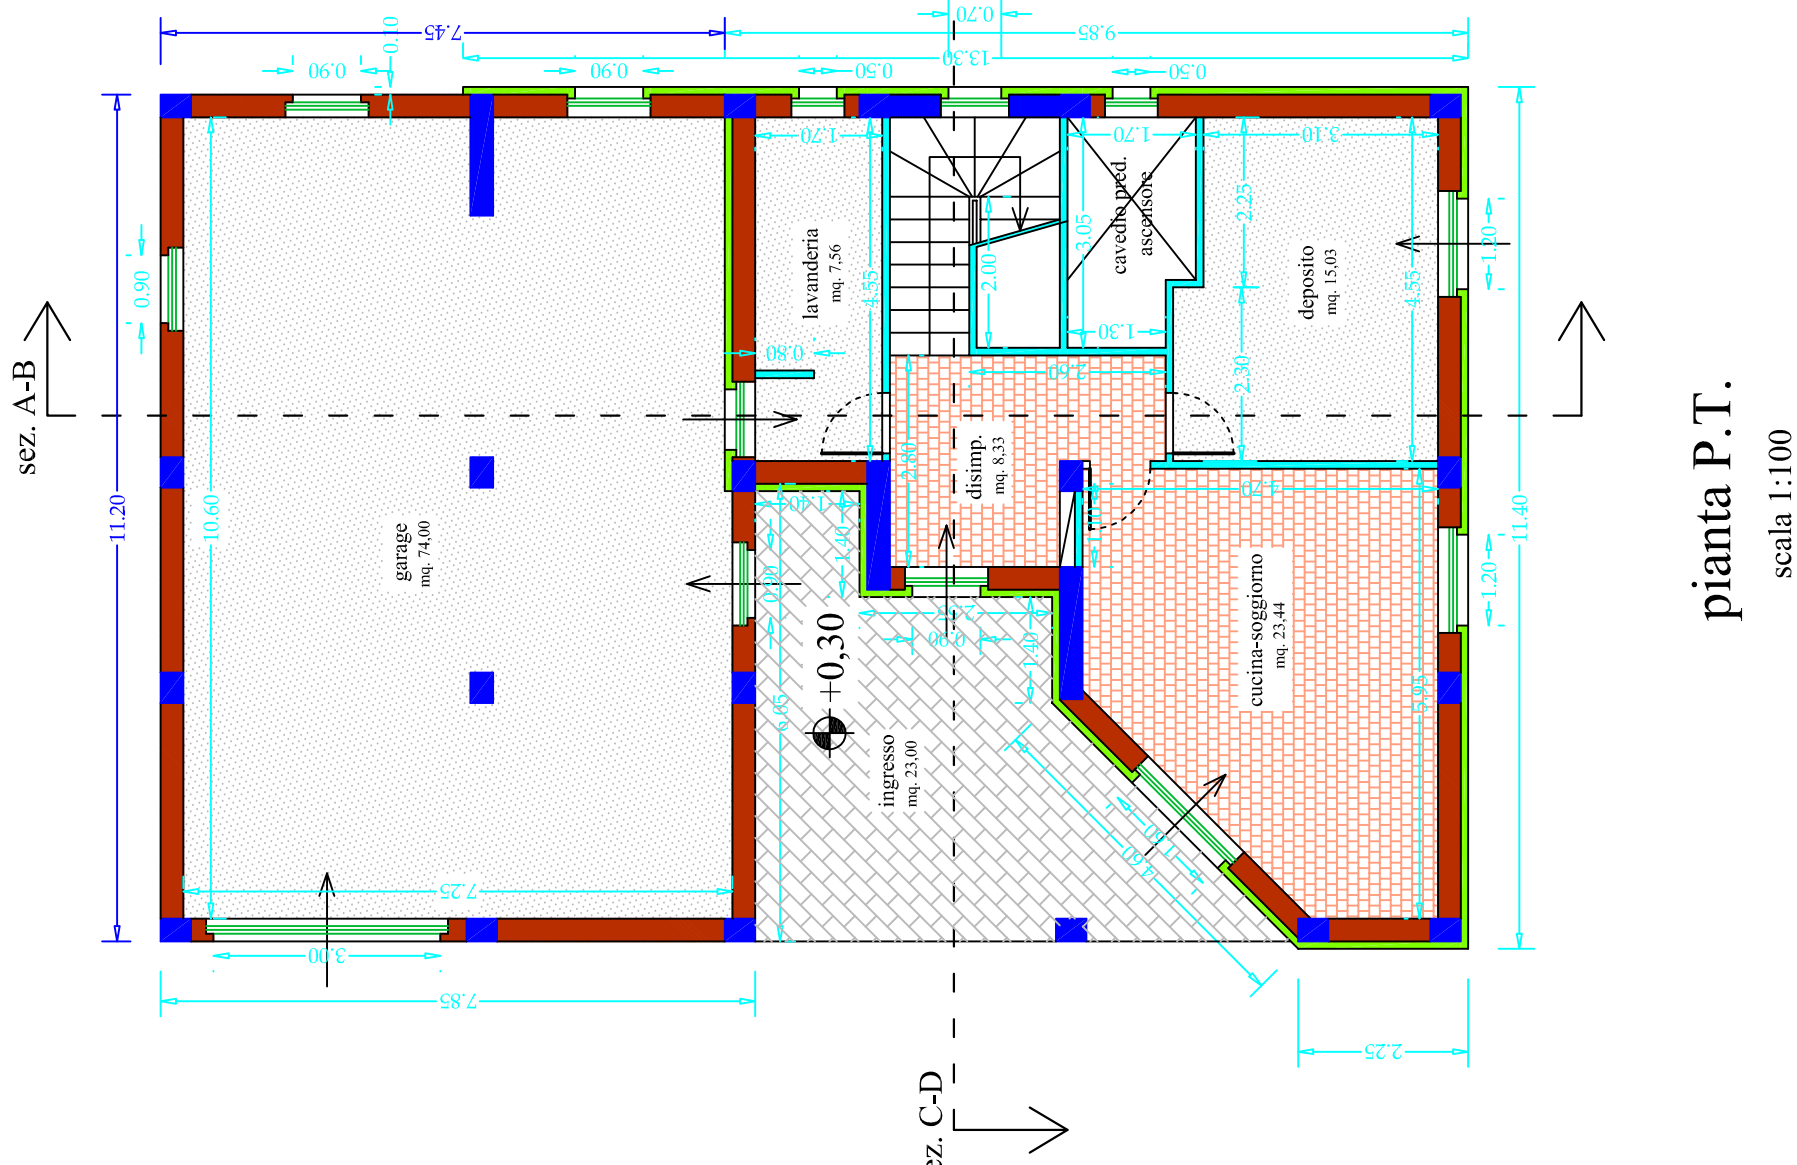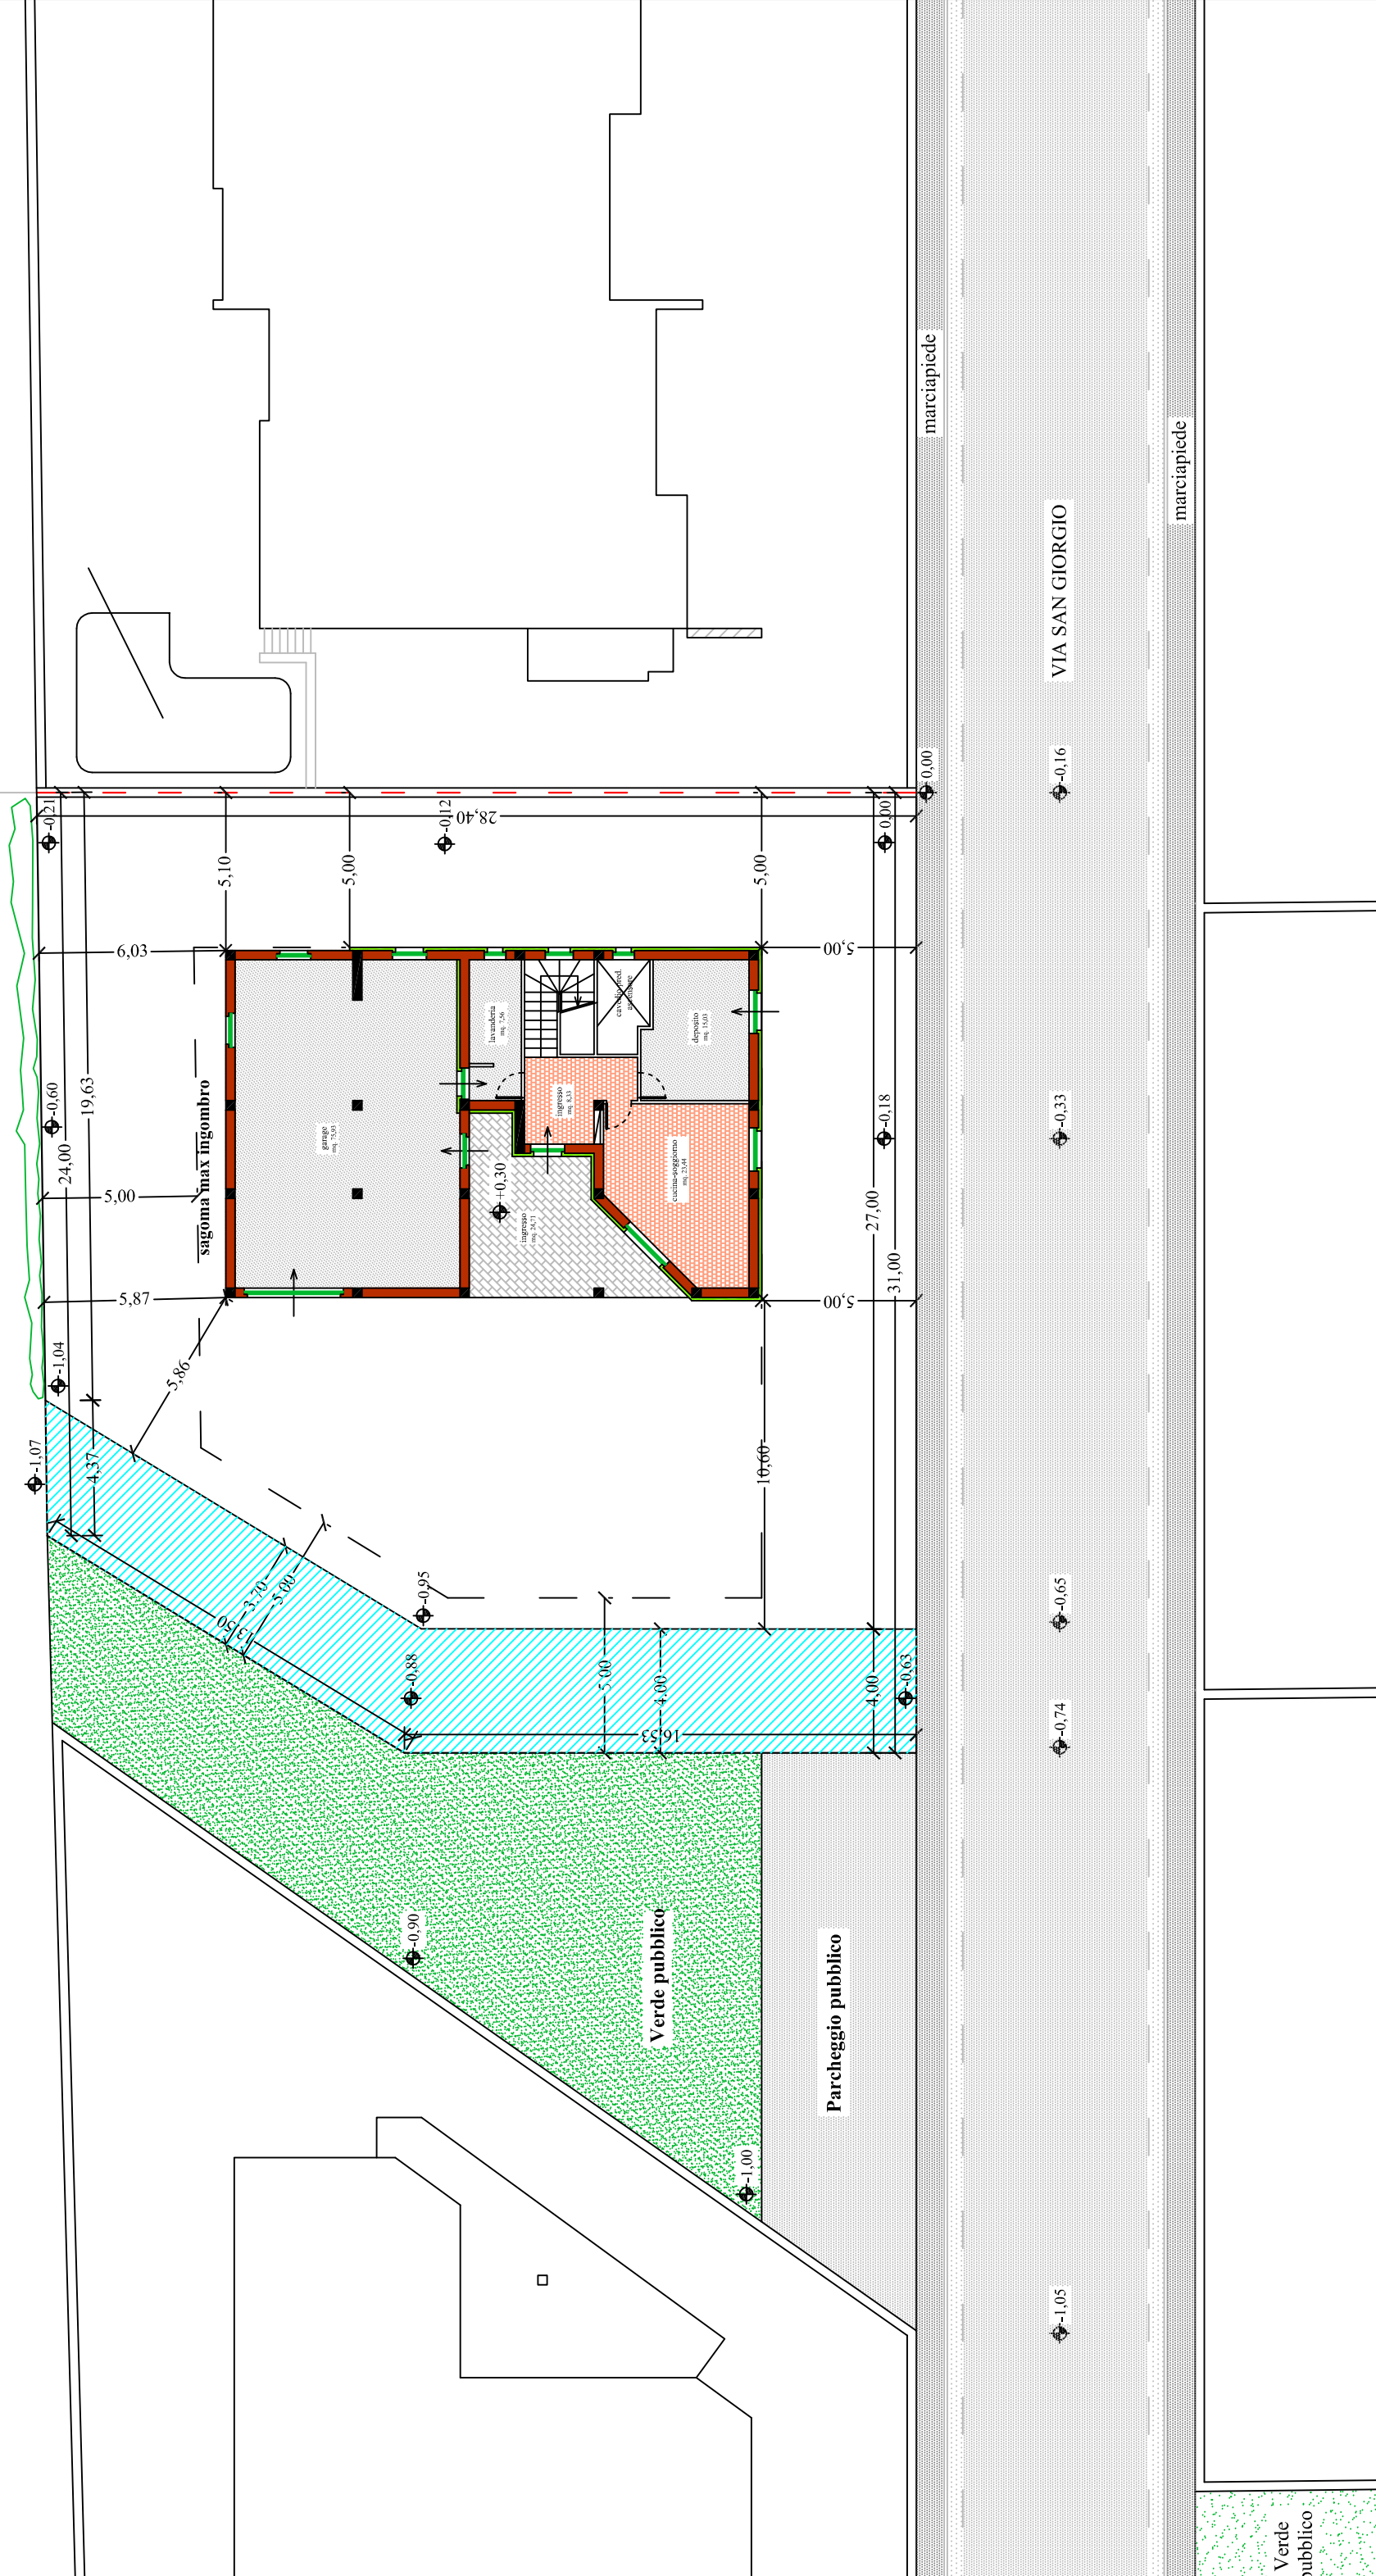


lato ovest

scala 1:100

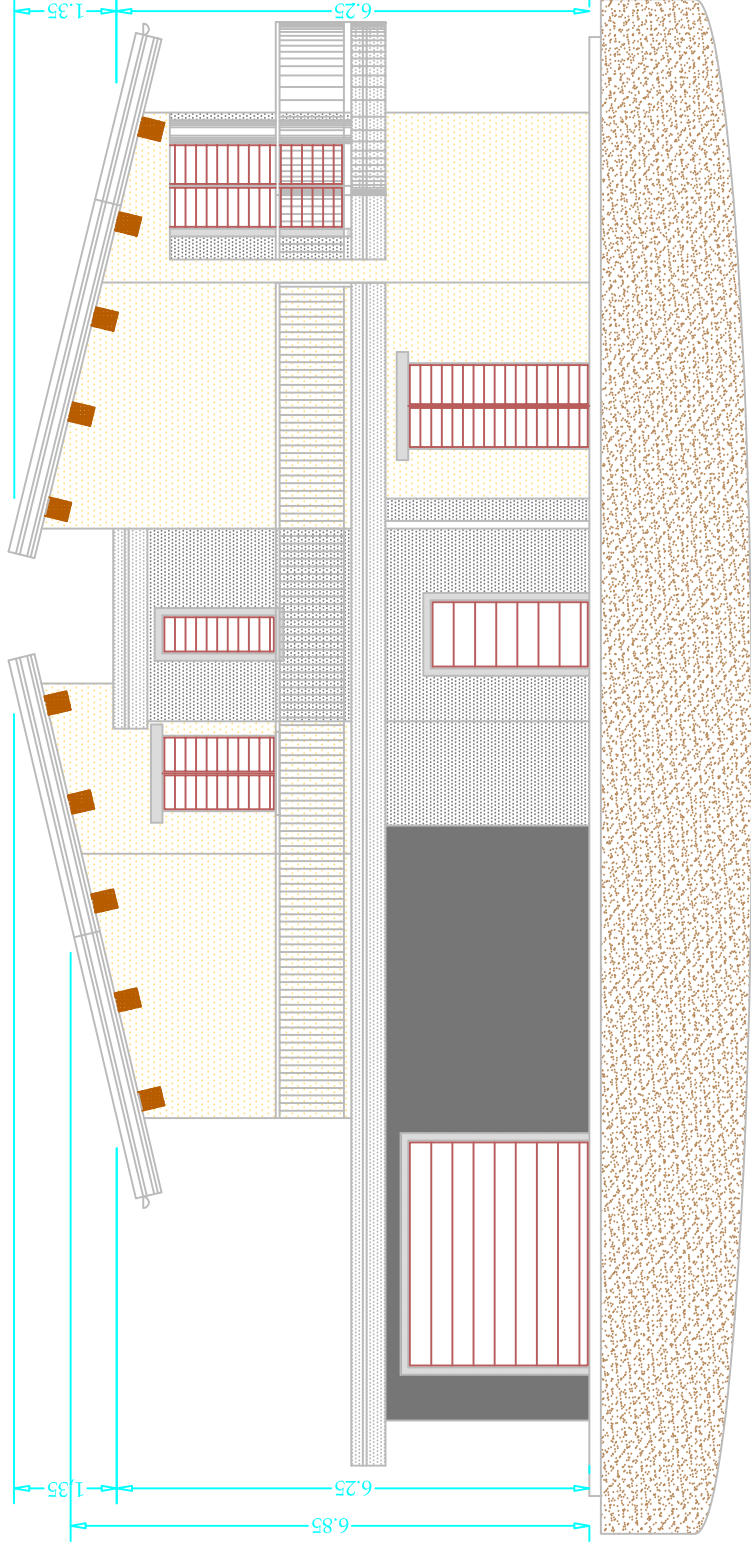


lato nord

scala 1:100

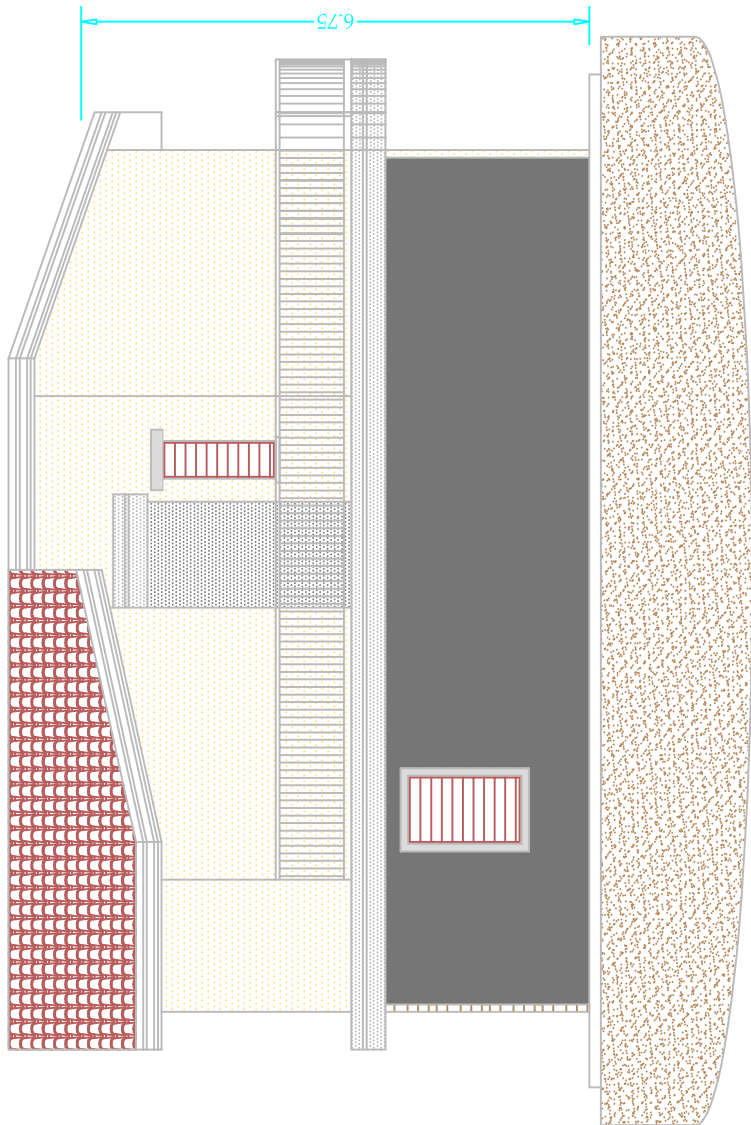

lato est

scala 1:100

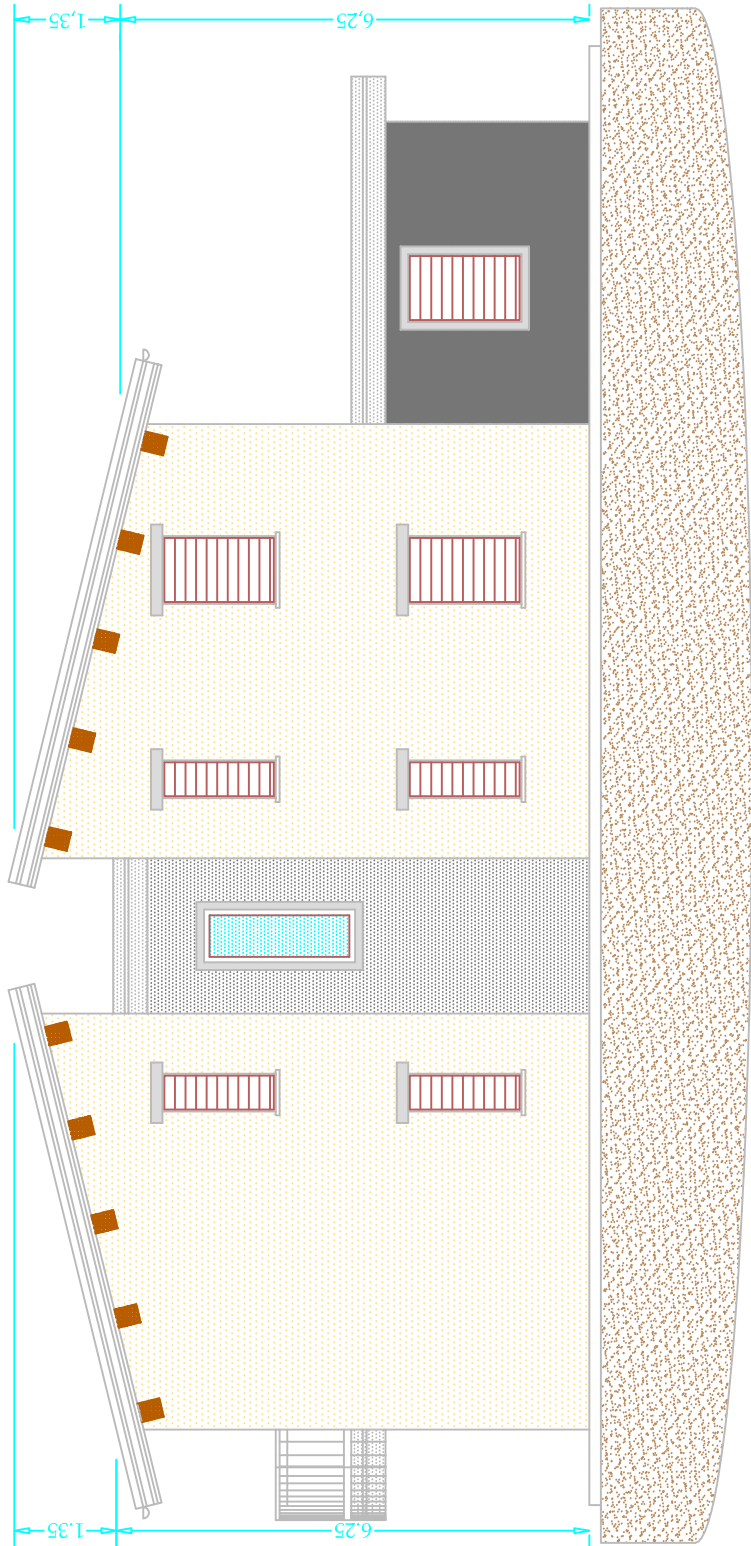

lato sud

scala 1:100

