


Data: 25/09/2018 - n. T334038 - Richiedente: CRSGPP83R11C342D

Agenzia delle Entrate CATASTO FABBRICATI Ufficio Provinciale di Enna	Dichiarazione protocollo n. EN0006000 del 28/01/2015	
	Planimetria di u.i.u. in Comune di Piazza Armerina Contrada Santa Croce civ. SNC	
	Identificativi Catastali: Sezione: Foglio: 181 Particella: 307 Subalterno: 33	Compilata da: Savoca Fabrizio Iscritto all'albo: Architetti Prov. Enna N. 106

Scheda n. 1	Scala 1:200
-------------	-------------

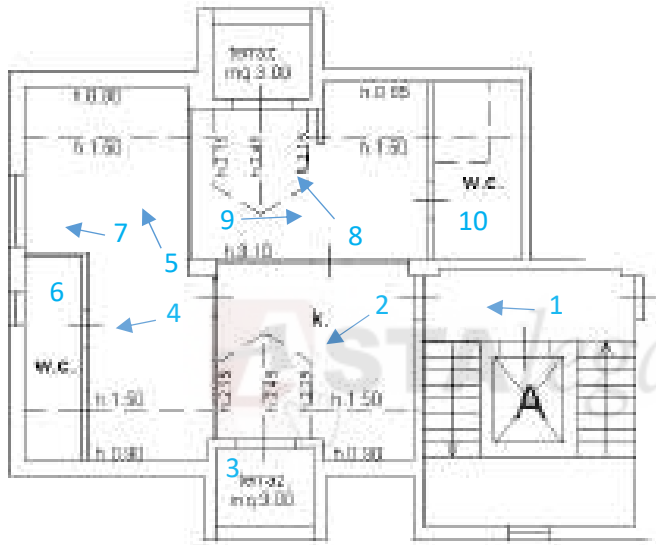

PIANO TERZO

Ultima planimetria in atti

Data: 25/09/2018 - n. T334038 - Richiedente: CRSGPP83R11C342D
Totale schede: 1 - Formato di acquisizione: A4(210x297) - Formato stampa richiesto: A4(210x297)

Catasto dei Fabbricati - Situazione al 25/09/2018 - Comune di PIAZZA ARMERINA (G580) - < Foglio: 181 - Particella: 307 - Subalterno: 33 >
CONTRADA SANTA CROCE SNC piano: 3 scala: A,