


Data: 27/09/2018 - n. T119 - Richiedente: CRSGPP83R11C342D

Agenzia delle Entrate CATASTO FABBRICATI Ufficio Provinciale di Enna	Dichiarazione protocollata n. EN0032581 del 28/04/2014	
	Planimetria di u.i.u. in Comune di Piazza Armerina	
	Contrada Santa Croce	civ. SNC
Identificativi Catastali:	Compilata da: Savoca Fabrizio	
	Iscritto all'albo: Architetti	
Sezione:	Prov. Enna	
Foglio: 181	N. 106	
Particella: 307		
Subalterno: 24		

Scheda n. 1 Scala 1:200

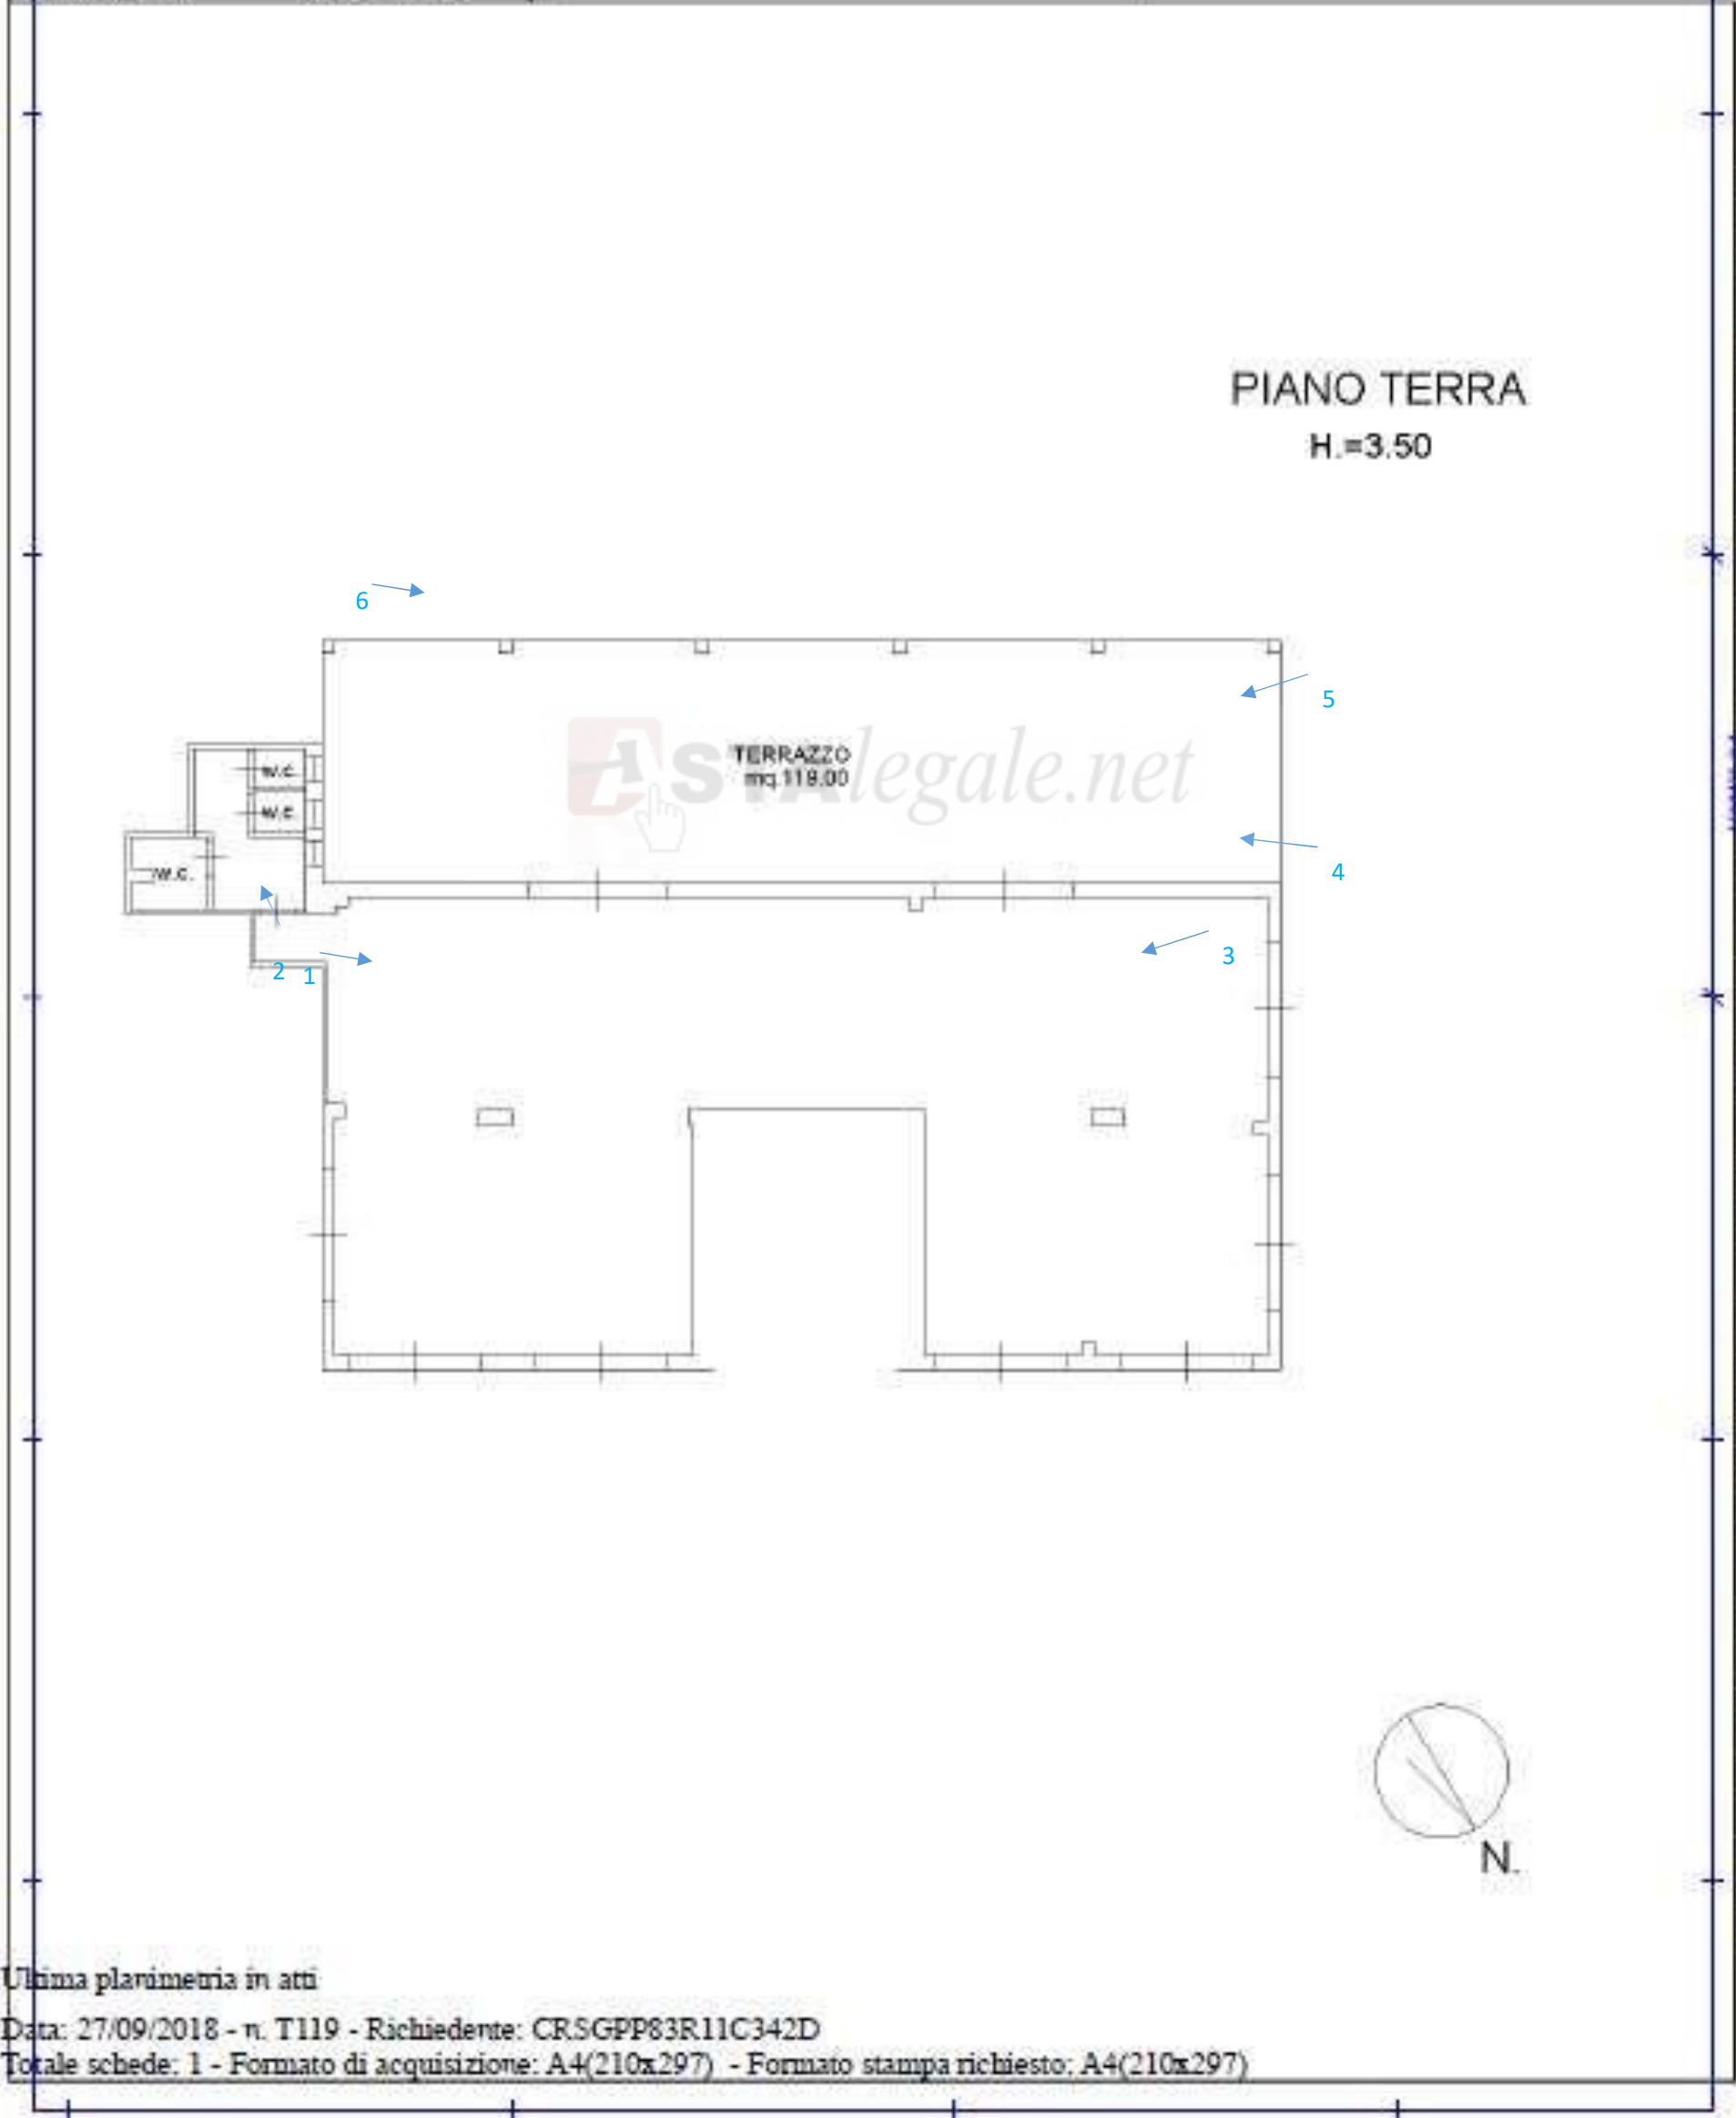


Dichiarazione protocollo n. _____ del _____	
Planimetria di u.i.u. in Comune di Piazza Armerina	
Catasto: EN0003636	
17/01/2018	
Identificativi Catastali:	
Sezione:	Compilata da:
Foglio: 181	Savoca Fabrizio
Particella: 307	Iscritto all'albo:
Subalterno: 35	Architetti
Prov. Enna	N. 106


Ist. n. 8 dep. 18/01/2022

Scheda n. 1 Scala 1:200

PIANO TERRA
H.=3.50

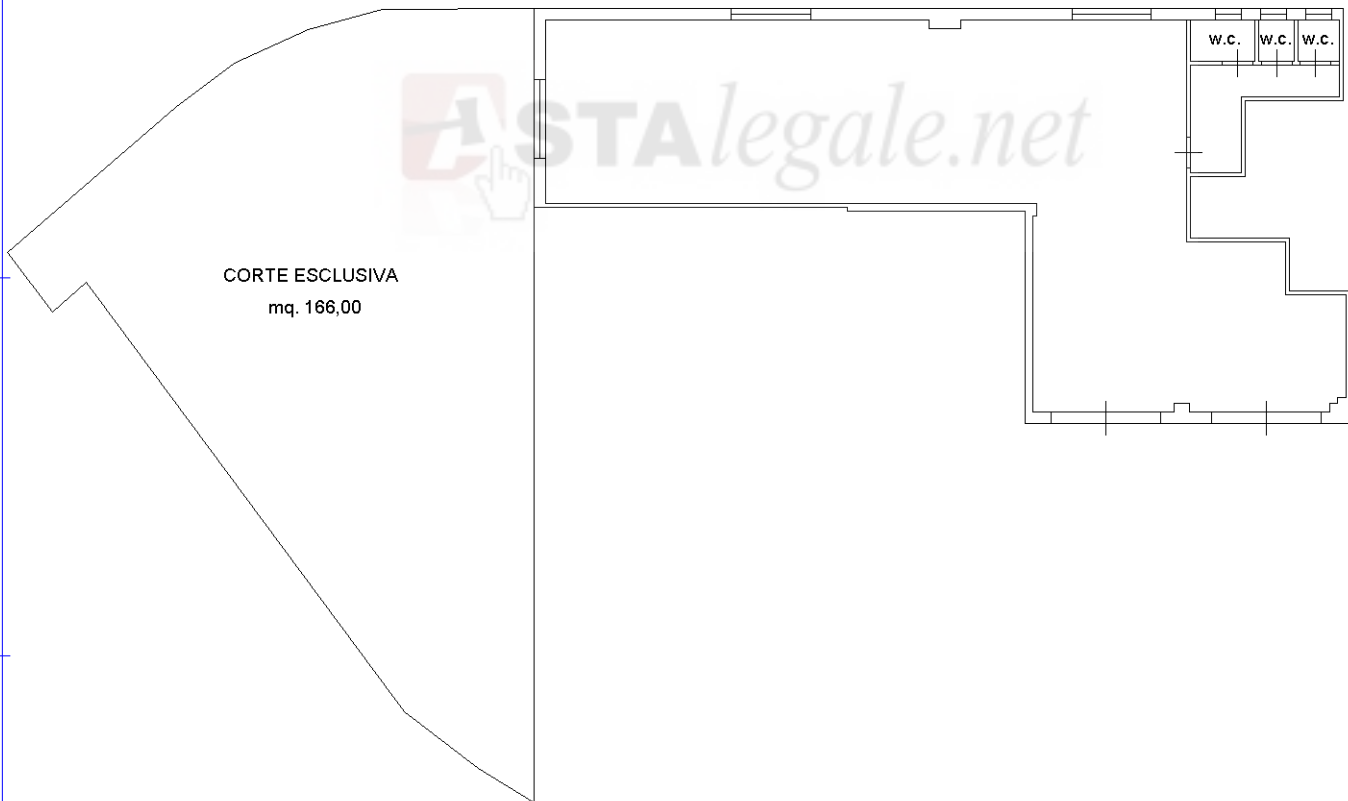

10 metri

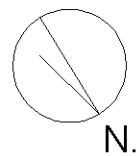

Ultima planimetria in atti

Data: 01/10/2021 - n. T376588 - Richiedente: CRSGPP83R11C342D

Totale schede: 1 - Formato di acquisizione: A4(210x297) - Formato stampa richiesto: A4(210x297)

