


Data: 25/09/2018 - n. T334039 - Richiedente: CRSGPP83R11C342D

Agenzia delle Entrate CATASTO FABBRICATI Ufficio Provinciale di Enna	Dichiarazione protocollo n. EN0006001 del 28/01/2019	
	Planimetria di u.i.u. in Comune di Piazza Armerina Contrada Santa Croce civ. SNC	
Scheda n. 1 Scala 1:200	Identificativi Catastali:	Compilata da:
	Sezione: Foglio: 181 Particella: 307 Subalterno: 34	Savoca Fabrizio Iscritto all'albo: Architetti Prov. Enna N. 106

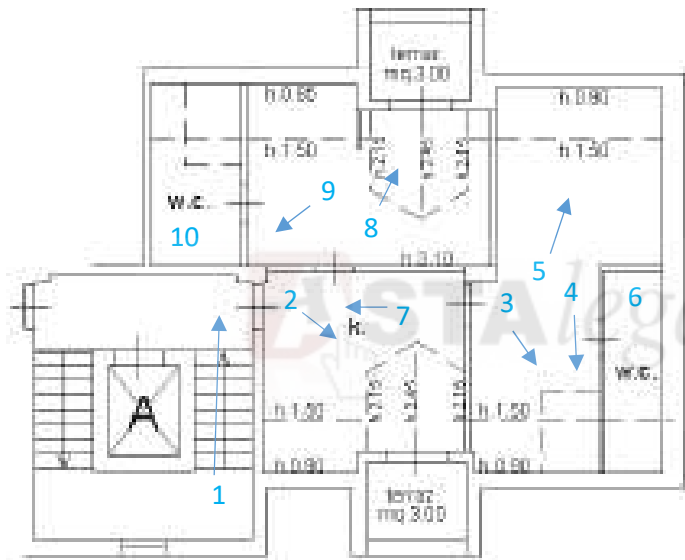

PIANO TERZO



Ultima planimetria in atti

Data: 25/09/2018 - n. T334039 - Richiedente: CRSGPP83R11C342D
Totale schede: 1 - Formato di acquisizione: A4(210x297) - Formato stampa richiesto: A4(210x297)

Catasto dei Fabbricati - Situazione al 25/09/2018 - Comune di PIAZZA ARMERINA (G580) - < Foglio: 181 - Particella: 307 - Subalterno: 34 >
CONTRADA SANTA CROCE SNC piano: 3 scala: A;