

Data: 25/09/2018 - n. T334035 - Richiedente: CRSGPP83R11C342D

**Agenzia delle Entrate**  
**CATASTO FABBRICATI**  
Ufficio Provinciale di  
**Enna**

Dichiarazione protocollo n. EN0003017 del 19/01/2015

Planimetria di u.i.u. in Comune di Piazza Armerina

Contrada Santa Croce

civ. SNC

Identificativi Catastali:

Sezione:  
Foglio: 181  
Particella: 307  
Subalterno: 31

Compilata da:  
Savoca Fabrizio


Iscritto all'albo:  
Architetti

Prov. Enna


N. 106

Scheda n. 1

Scala 1:200

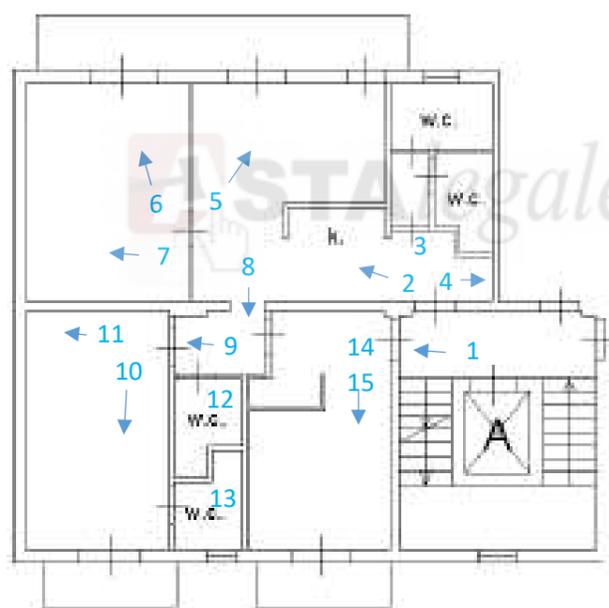

**PIANO SECONDO**  
H.=2.75

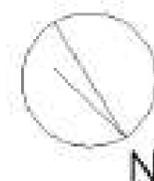

Ultima planimetria in atti

Data: 25/09/2018 - n. T334035 - Richiedente: CRSGPP83R11C342D

Totale schede: 1 - Formato di acquisizione: A4(210x297) - Formato stampa richiesto: A4(210x297)

Catasto dei Fabbricati - Situazione al 25/09/2018 - Comune di PIAZZA ARMERINA (G.580) - Foglio: 181 - Particella: 307 - Subalterno: 31 >  
CONTRADA SANTA CROCE SNC piano: 2 scala: A;