




Agenzia del Territorio
CATASTO FABBRICATI
Ufficio Provinciale di Piacenza

ELABORATO PLANIMETRICO	
Comune di Borgonovo Val Tidone	Sessione: Foglio: 21
Particella: 865	
Tipo Mappale n. 108452 del 21/11/2006 Scala 1 : 500	
Dimostrazione grafica dei subalterni	
Prontuario n. 24/11/2006 del	


PIANO CANTINA



PIANO PRIMO

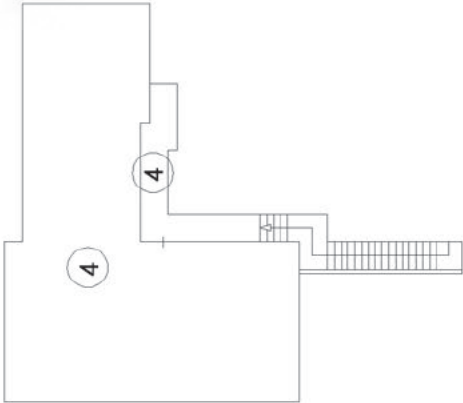

PIANO TERRA

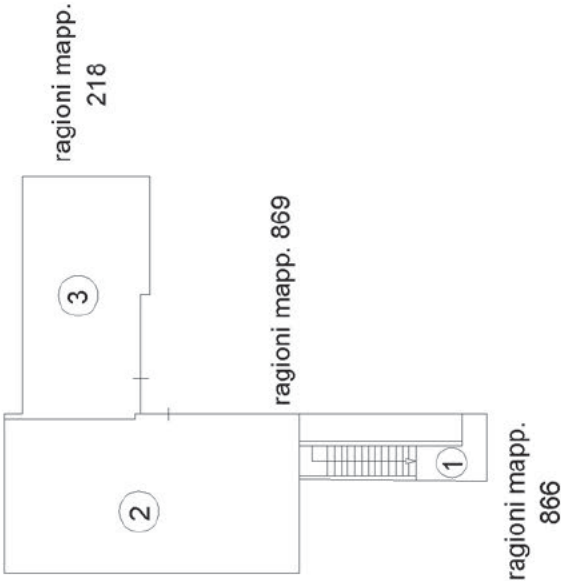

**Agenzia del Territorio
CATASTO FABBRICATI
Ufficio Provinciale di
Piacenza**

Dichiarazione protocollo n. PC0111553 del 24/11/2006

Planimetria di u.i.u. in Comune di Borgonovo Val Tidone

Via San Cristoforo

civ. 13

Identificativi Catastali:

Sezione:

Foglio: 21


Particella: 866

Subalterno:


Scheda n. 1

Scala 1:200


PIANO TERRA

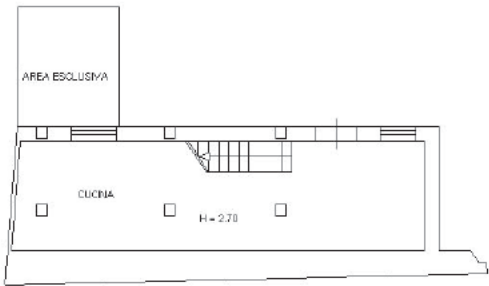

PIANO PRIMO

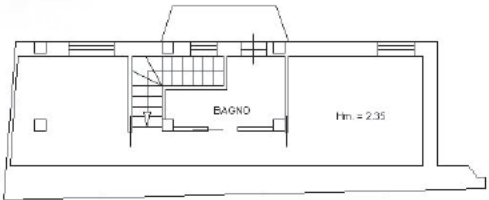

PIANO CANTINA

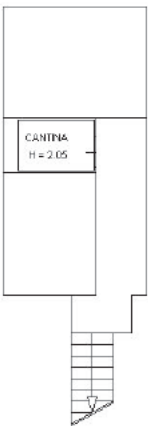

Ultima planimetria in atti

Data: 01/09/2023 - n. T134447 - Richiedente:

Totale schede: 1 - Formato di acquisizione: A4(210x297) - Formato stampa richiesto: A4(210x297)

MODULARIO
a.r. n. 497



MINISTERO DELLE FINANZE

DIPARTIMENTO DEL TERRITORIO

CATASTO EDILIZIO URBANO (RDL 13-4-1939, n. 652)


MOD. **BN** (CEU)

LIRE
200

Planimetria di u.i.u. in Comune di BORGONOVO V.T. via SAN CRISTOFORO

civ. 13

PIANO TERRA

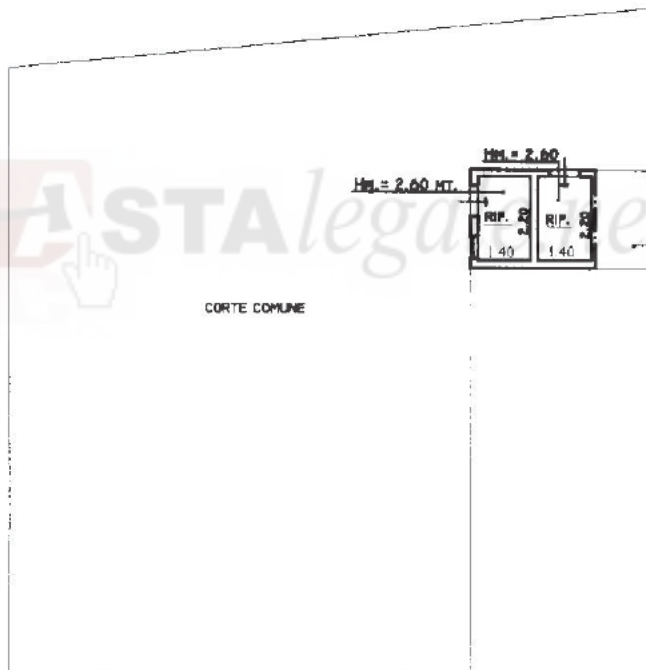

ORIENTAMENTO



SCALA DI 1: **200**

Dichiarazione di N.C. ☒

Ultima planimetria di variazione ☐

Data presentazione: 31/03/1999 - Data: 01/09/2023

Totale schede: 2 Formato di acquisizione: A4

n. 862 sub. 1

RISERVATO ALL'UFFICIO

31. MAR. 1999

Catasto dei Fabbricati - Situazione al 01/09/2023 - Comune di BORGONOVO VAL TIDONE (B025) - < Foglio 21 - Particella 862 - Subalterno 1 >
VIA SAN CRISTOFORO n. 13 Piano T