

TRIBUNALE ORDINARIO di PIACENZA
Sezione Civile

Esecuzione Immobiliare n. 66/2021 - R.G.Es.Imm.

ALLEGATO V

All'III.mo Giudice dell'Esecuzione

Dott. Stefano Aldo Tiberti

Promosso da:

CREDITO FONDIARIO S.P.A.

Contro:



 **ASTAlegale.net**
LICENZA EDILIZIA 31/1973

Comune di

COMUNE DI COLI


Provincia di

PROVINCIA DI PIACENZA

UFFICIO TECNICO COMUNALE

PRATICA EDILIZIA N. 31

riguardante la costruzione eseguita in questo Comune dal

 Sig. 

Residente a

Pecino (Caso Cordacolo)

Oggetto della costruzione

civile edilizia

Domanda di costruzione presentata il

23-5-1973

Esaminata dalla Commissione Edilizia nella seduta del

17-7-1973

Rilasciata "licenza di costruzione," il

18-7-1973

Domanda di abitabilità presentata il

Verbale di ispezione tecnica sanitaria in data


Rilasciato "Certificato di abitabilità,"

Altre annotazioni


COMUNE DI COLI

PROV. DI PIACENZA

GEOM. PER. AGR.
ALESSANDRO GAZZOLA
STUDIO TECNICO
29020 PERINO DI COLI (Pc)

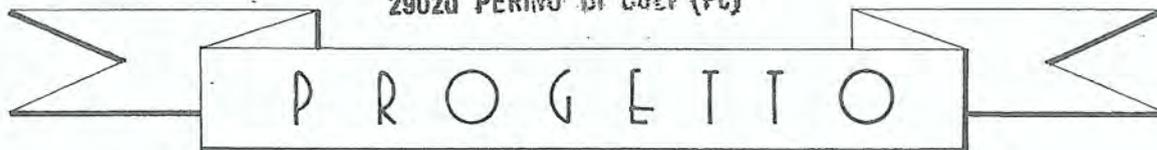

— PER LA COSTRUZIONE DI FABBRICATO AD
USO DI CIVILE ABITAZIONE DA ESEGUIRSI A "CASA
CONTARDO" DI PERINO PER CONTO DEL SIGNOR:

 

il committente:




il progettista:



COMUNE DI COLI
PROVINCIA DI PIACENZA

VISTO: SI AUTORIZZA L'ESECUZIONE DELL'OPERA
il 18 LUG. 1973

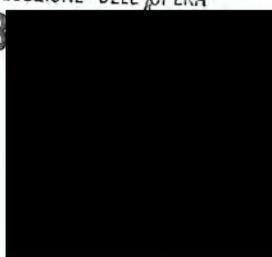


SCALA DISEGNI = 1:100




INDICI PLANIVOLUMETRICI:

superficie lotto		= mq. 2.350
" coperta	18,00 · 13,00	= " 234
indice di copertura	234 / 2350	= 0,10
volume fabbricato	234 · 7,50	= mc. 1.750
indice di cubatura	1750 / 2350	= 0,75 mc./mq.

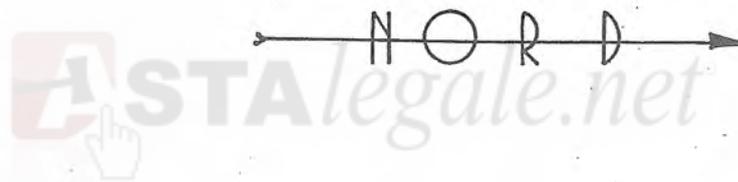


PLANIMETRIA GENERALE


foglio 3 scala 1:2000

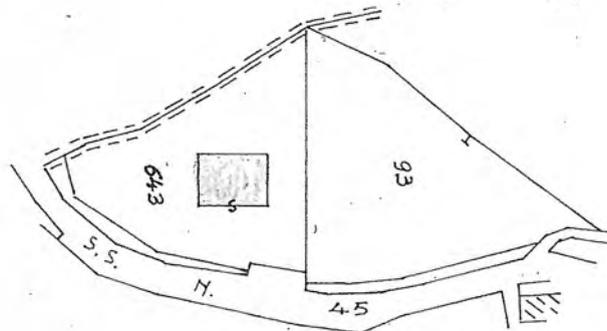

CASA CONTARDO

SVILUPPO IN SCALA = 1:200

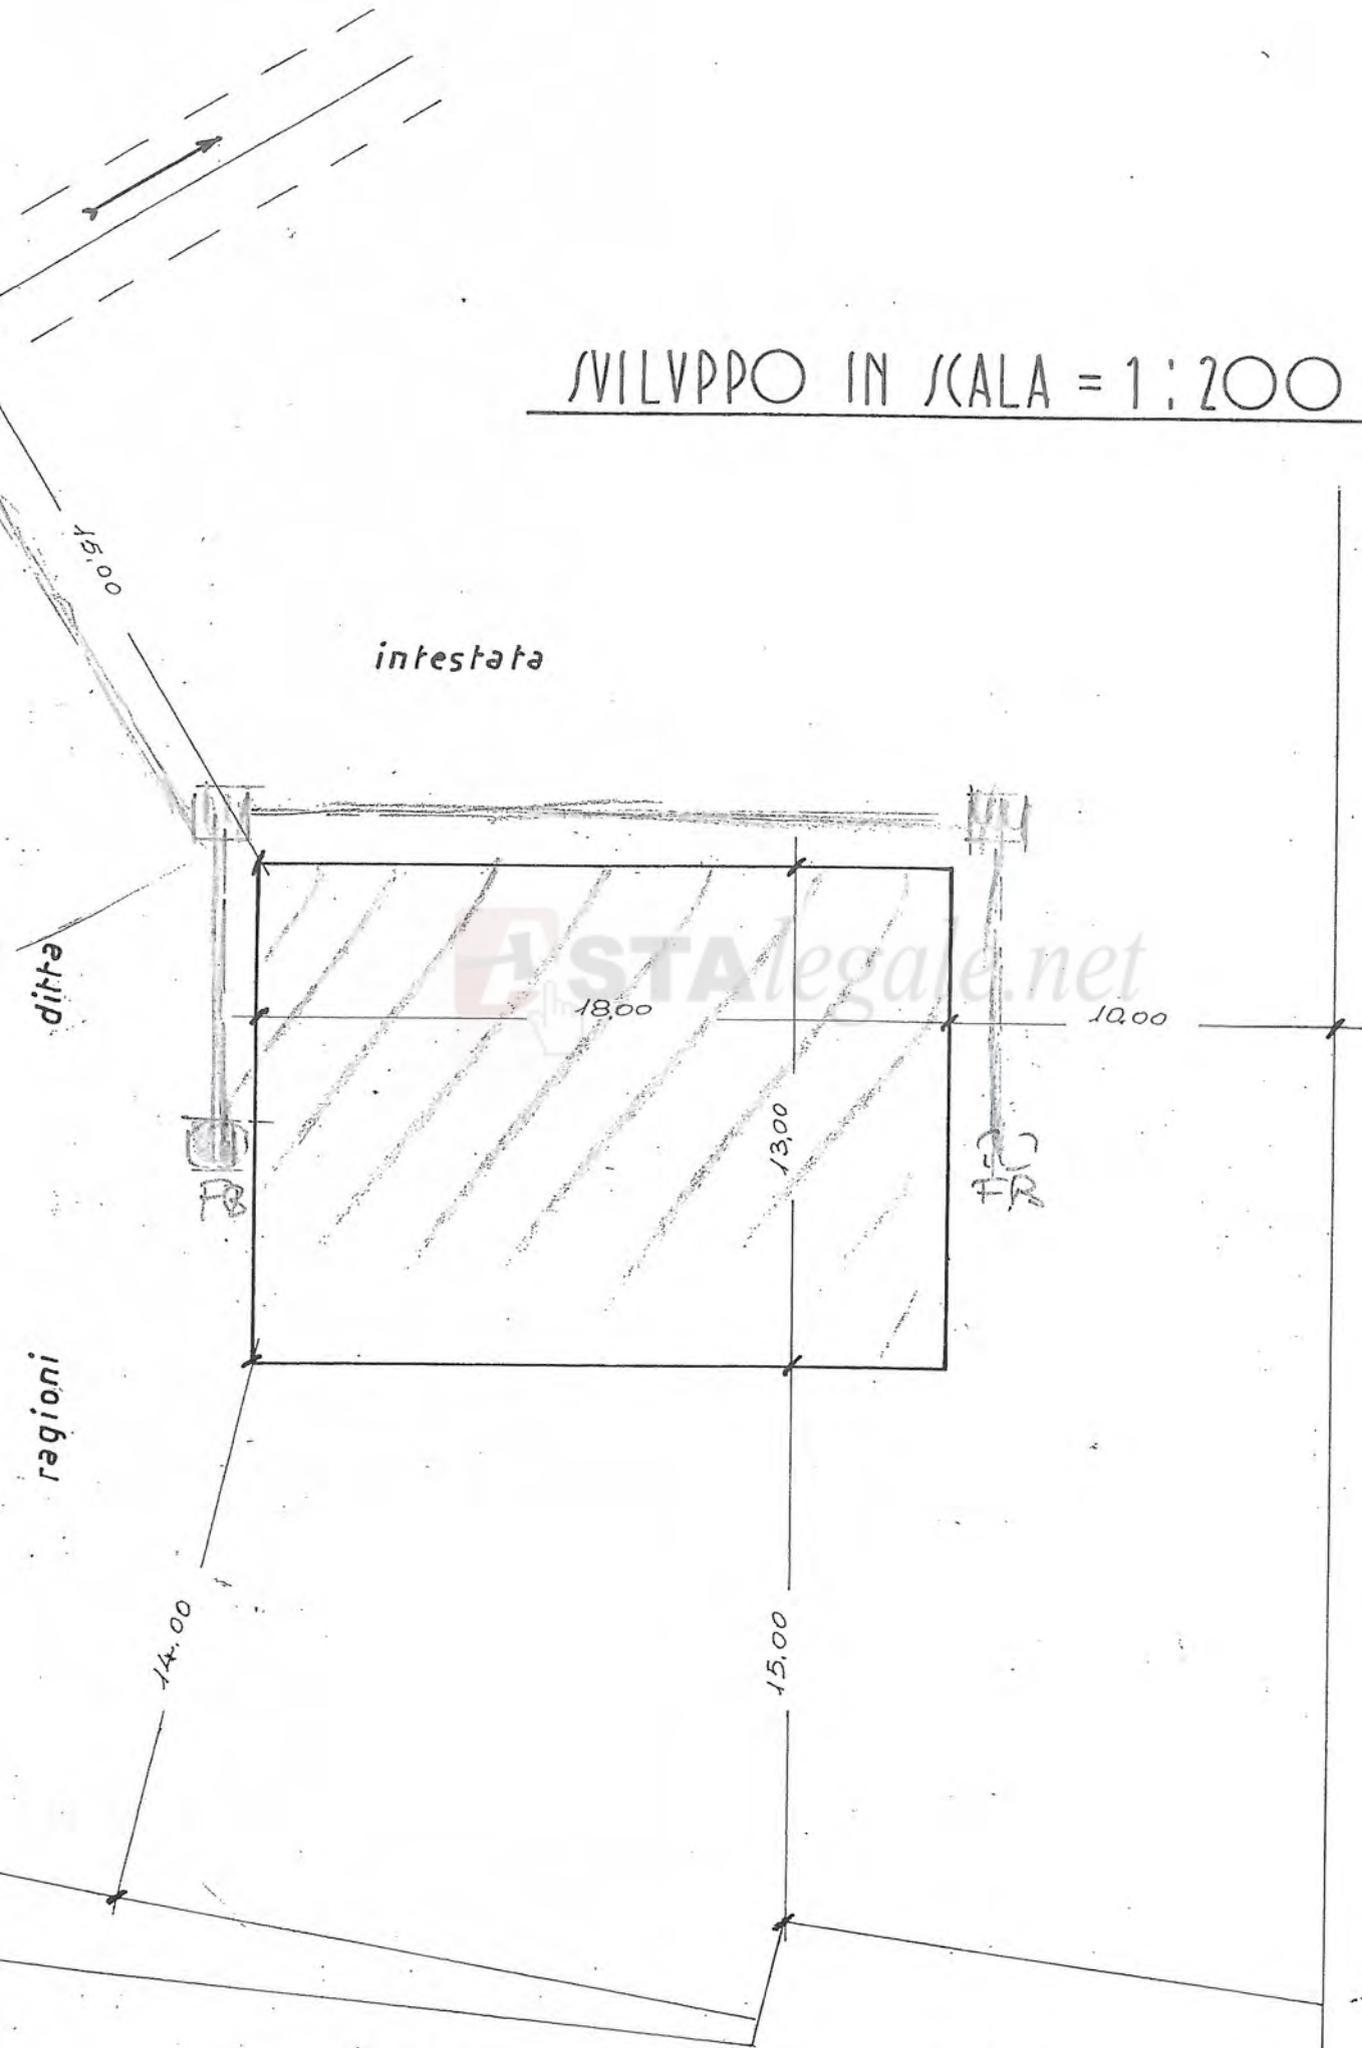

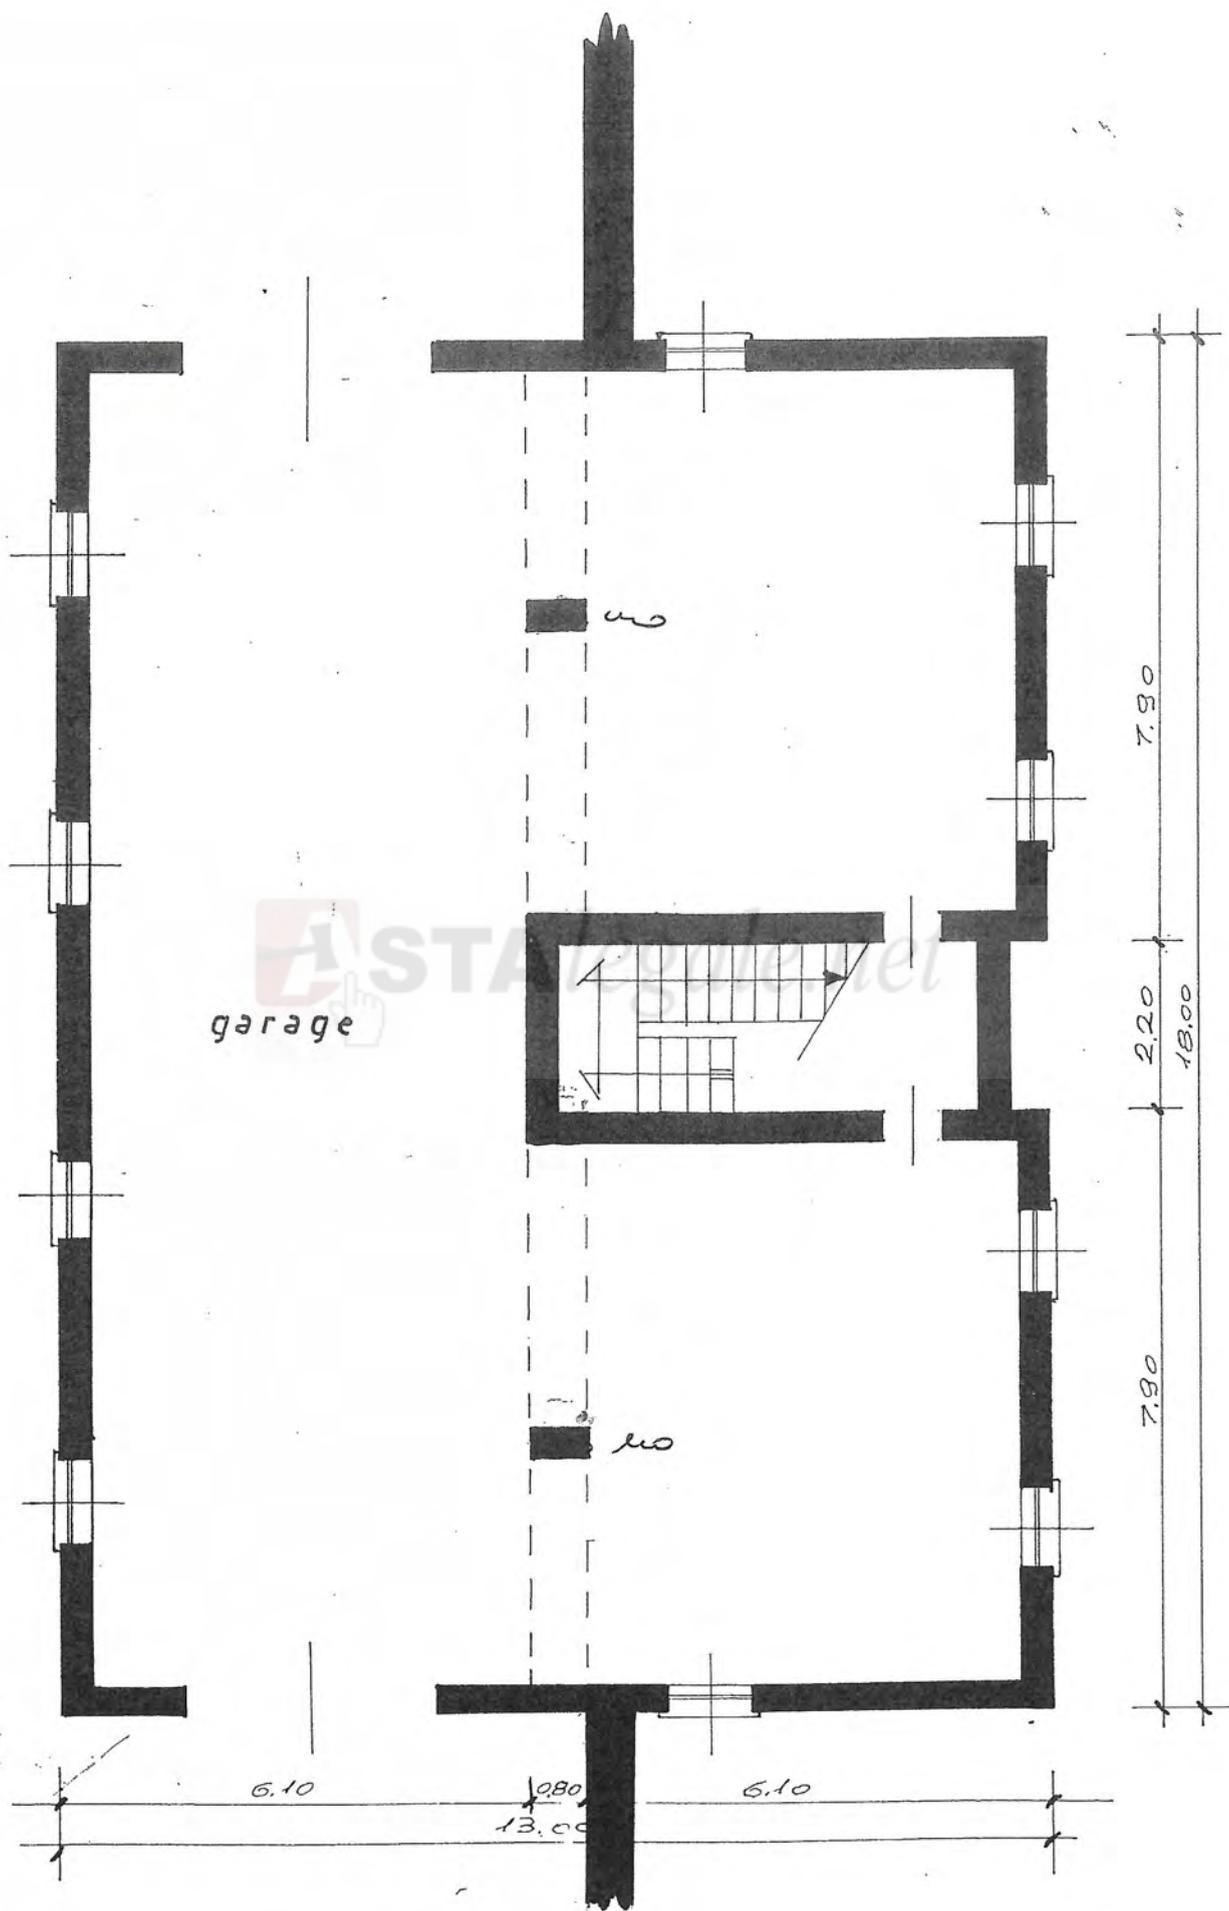


garage


ASTAGALE.NET

INTERRATO


Firmato Da: KEBLE GREGORY Emesso Da: ARUBAPEC S.P.A. NG CA. 3 Serial#: 25abc576c9b380ef9842564d4ae87a2c

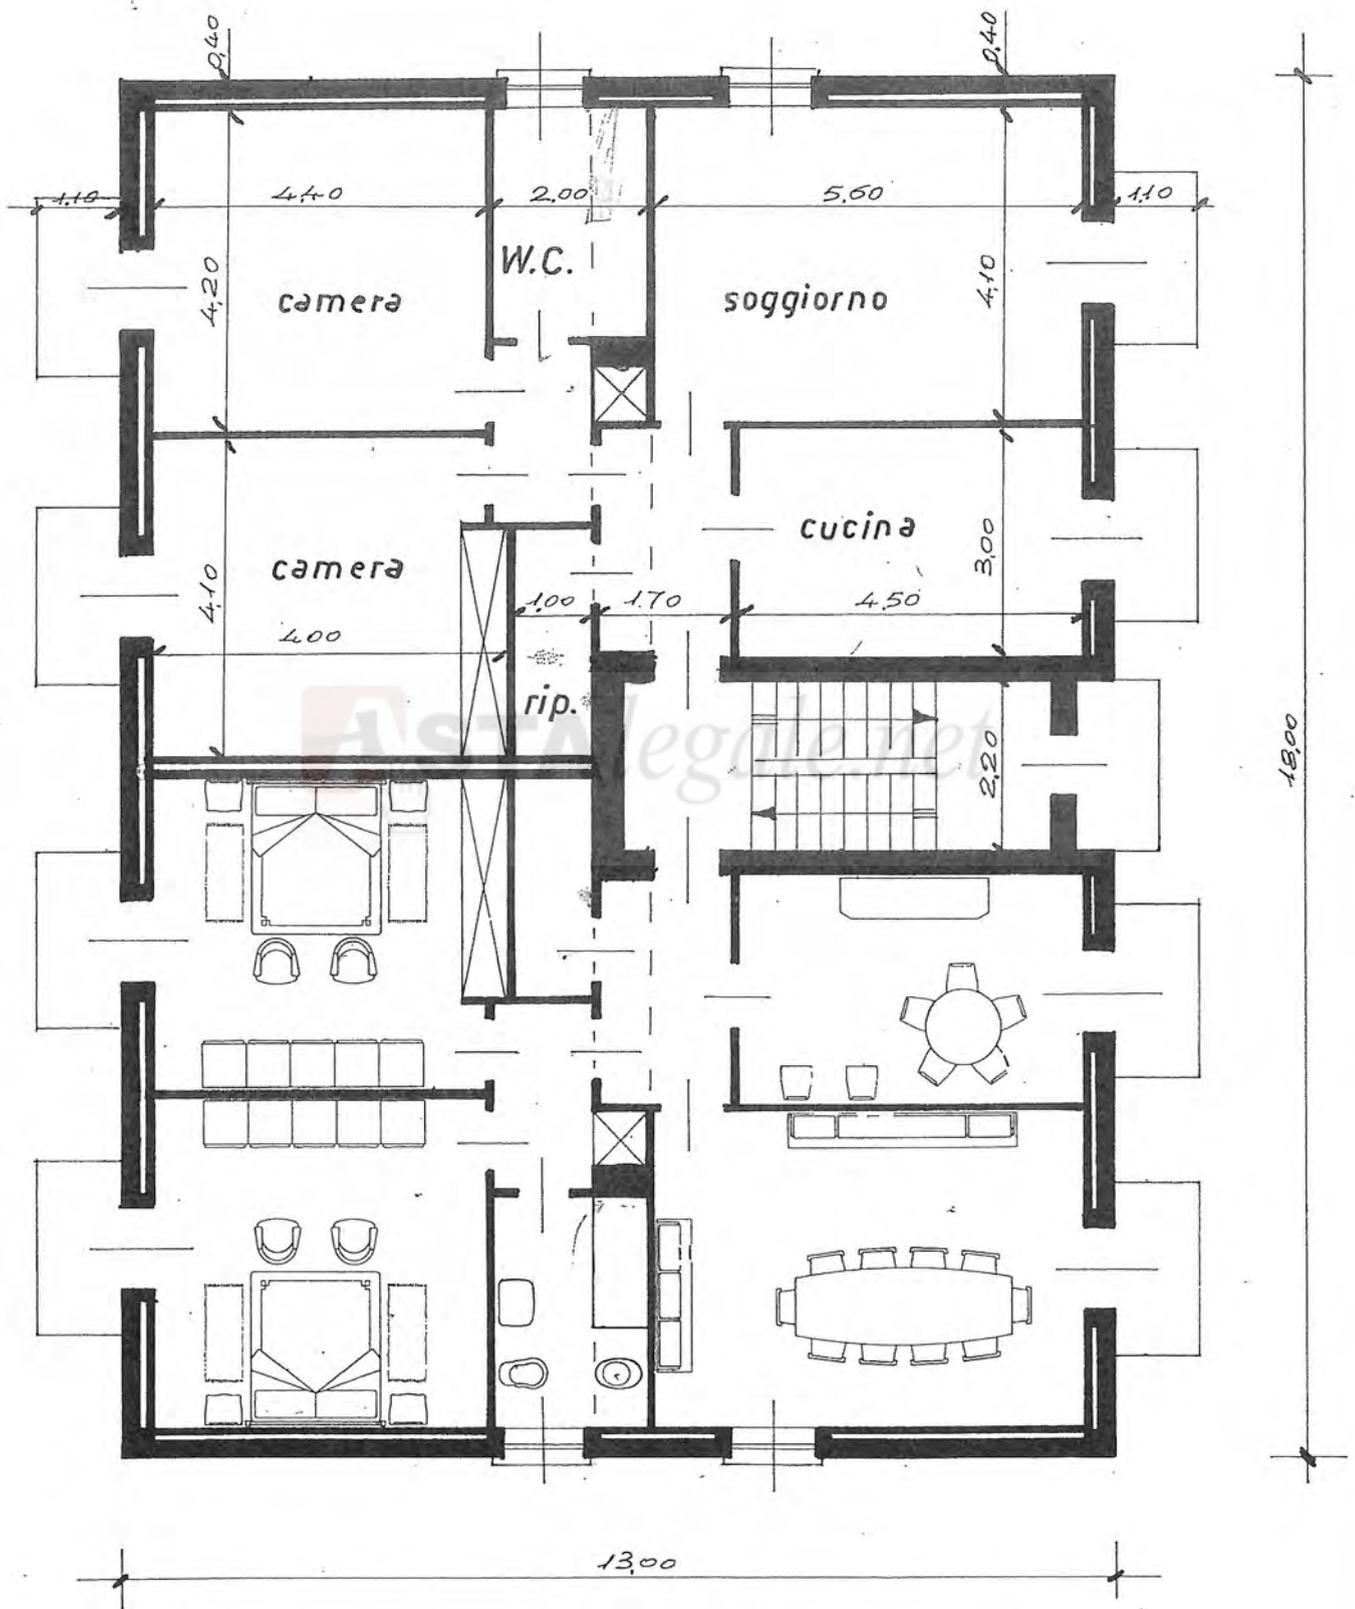

PIANO TERRENO

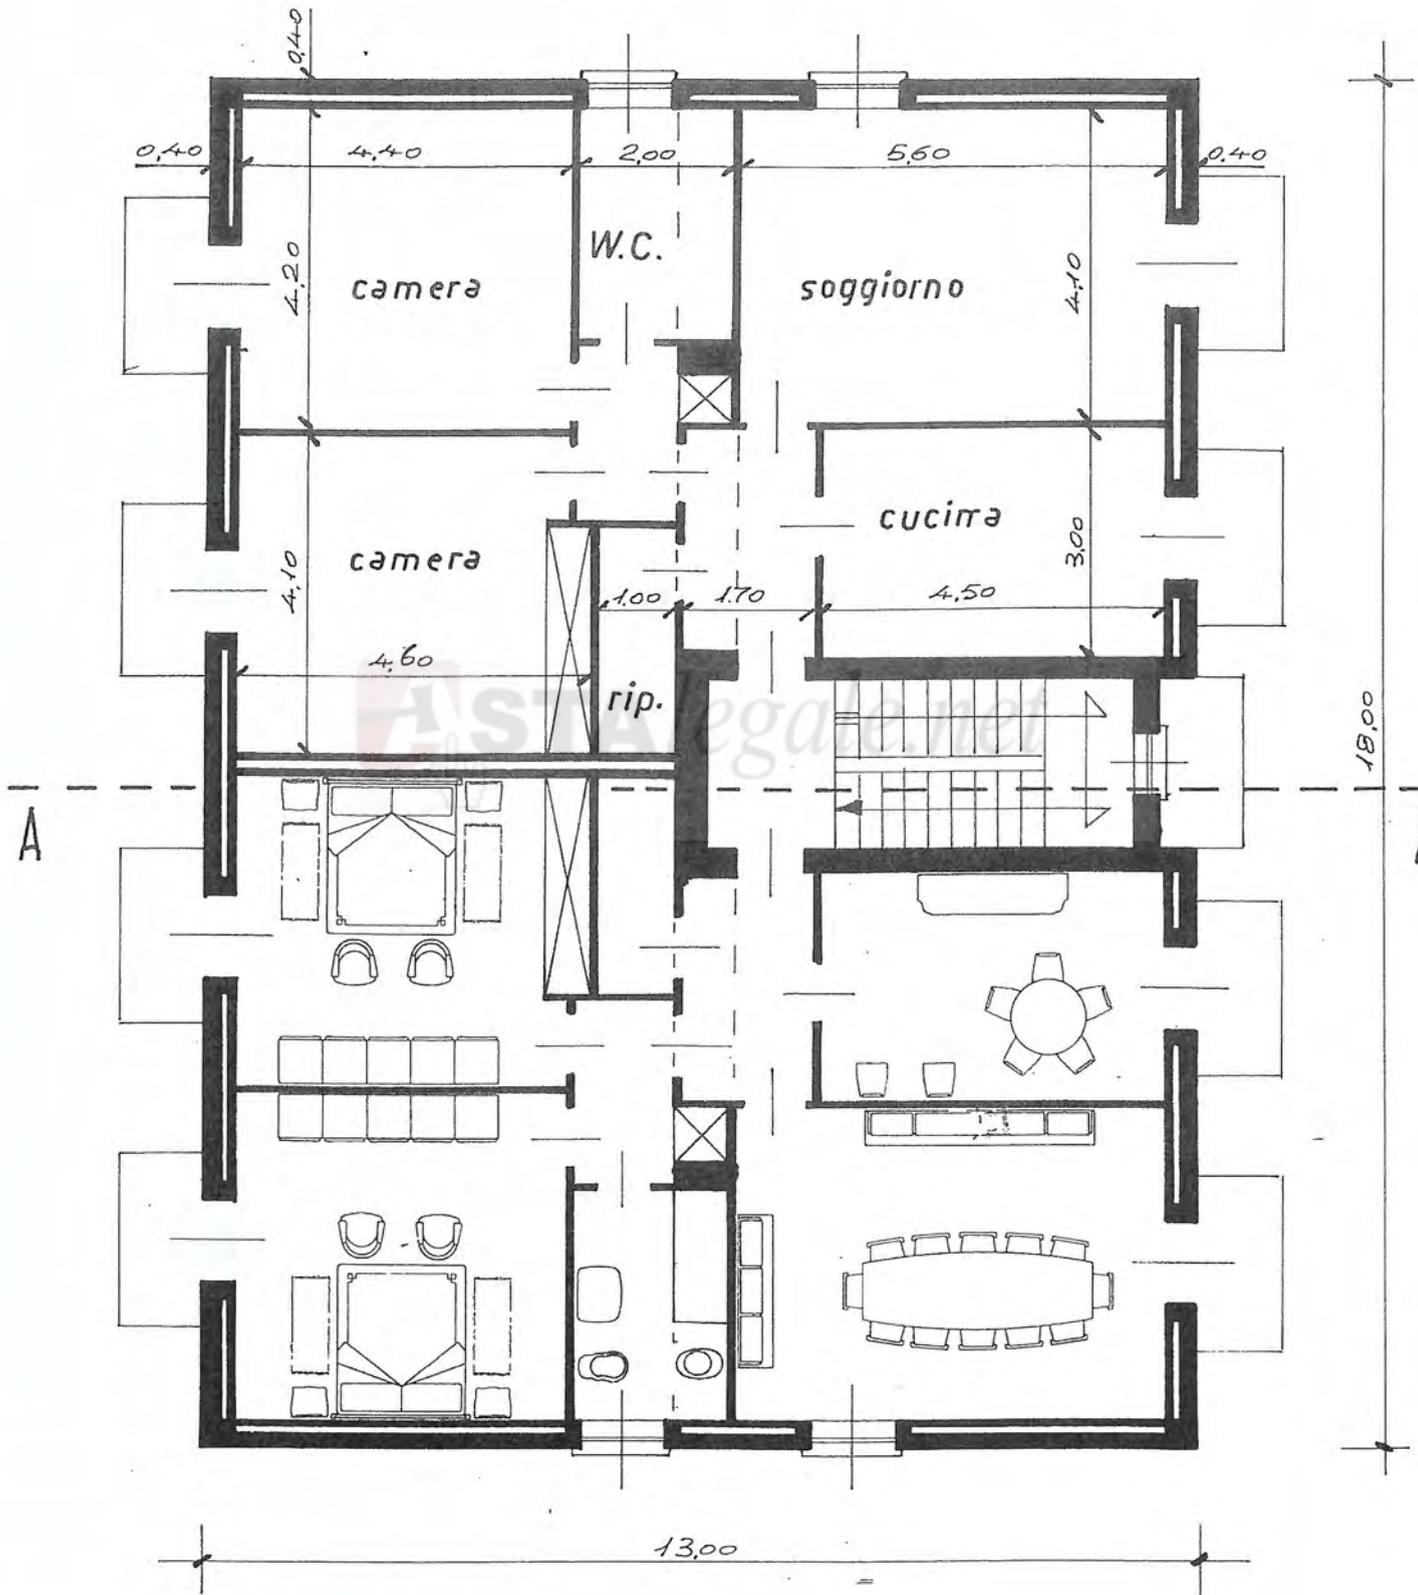


1° PIANO

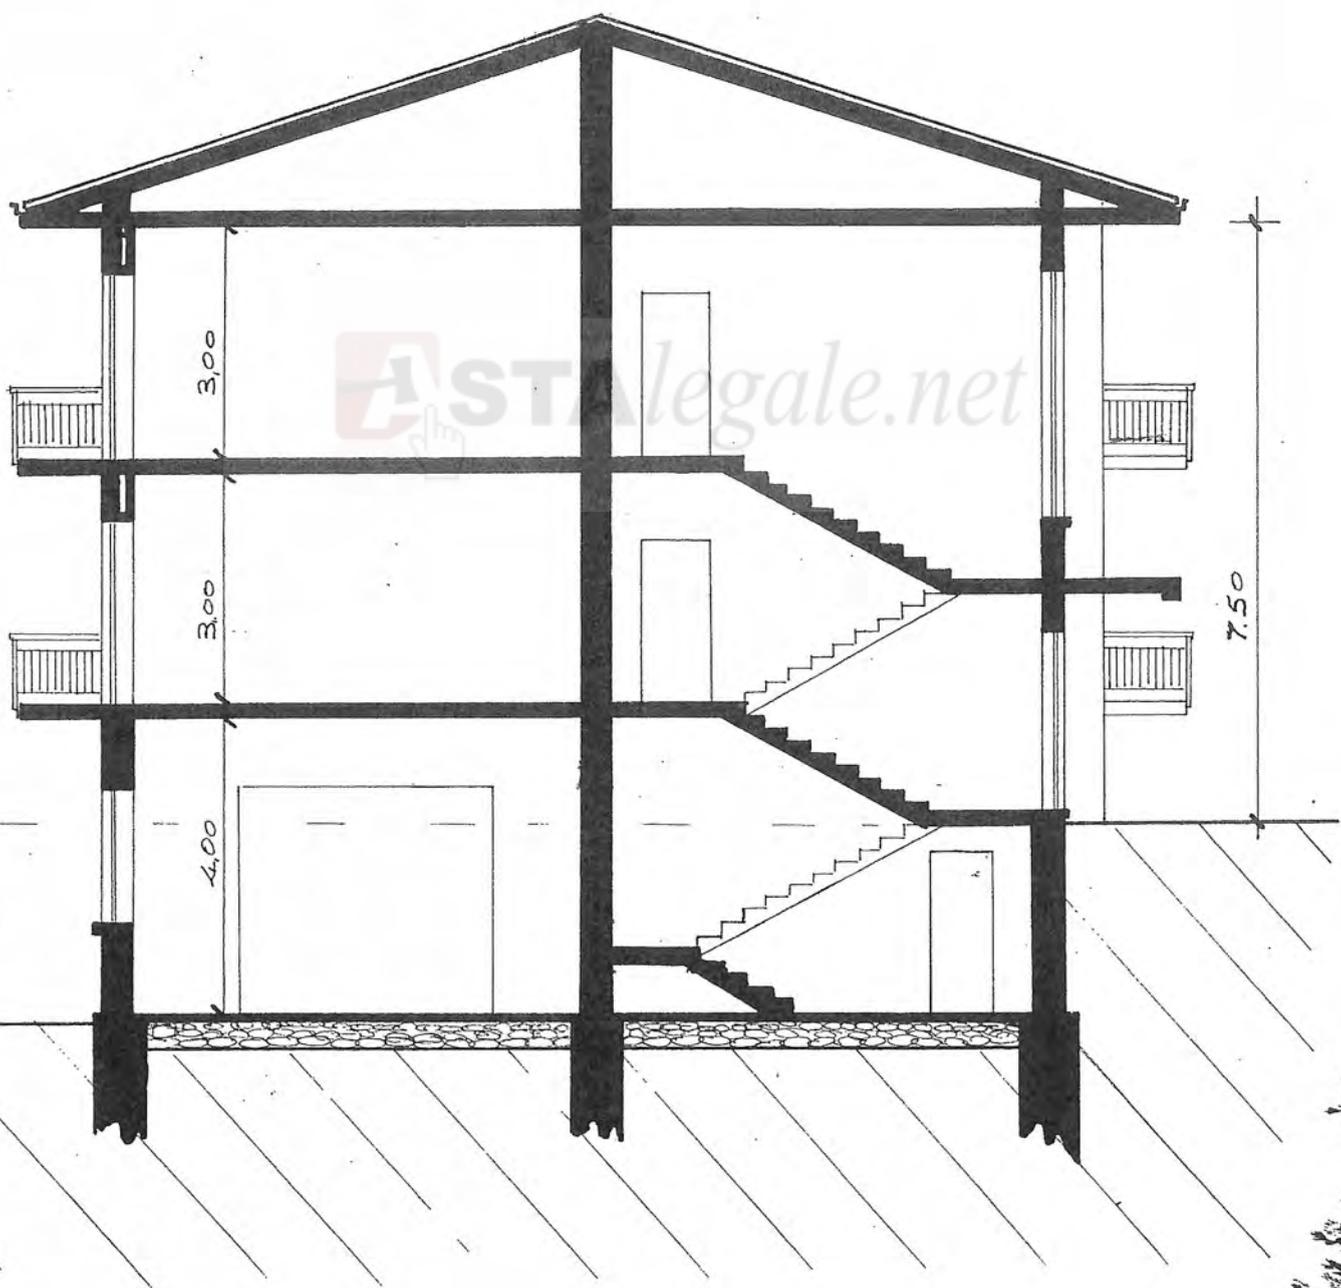

SEZIONE A-A

Firmato Da: KEBLE GREGORY Emesso Da: ARUBAPEC S.P.A. NG CA 3 Serial#: 25abc576c9b380ef9842564d4ae87a2c

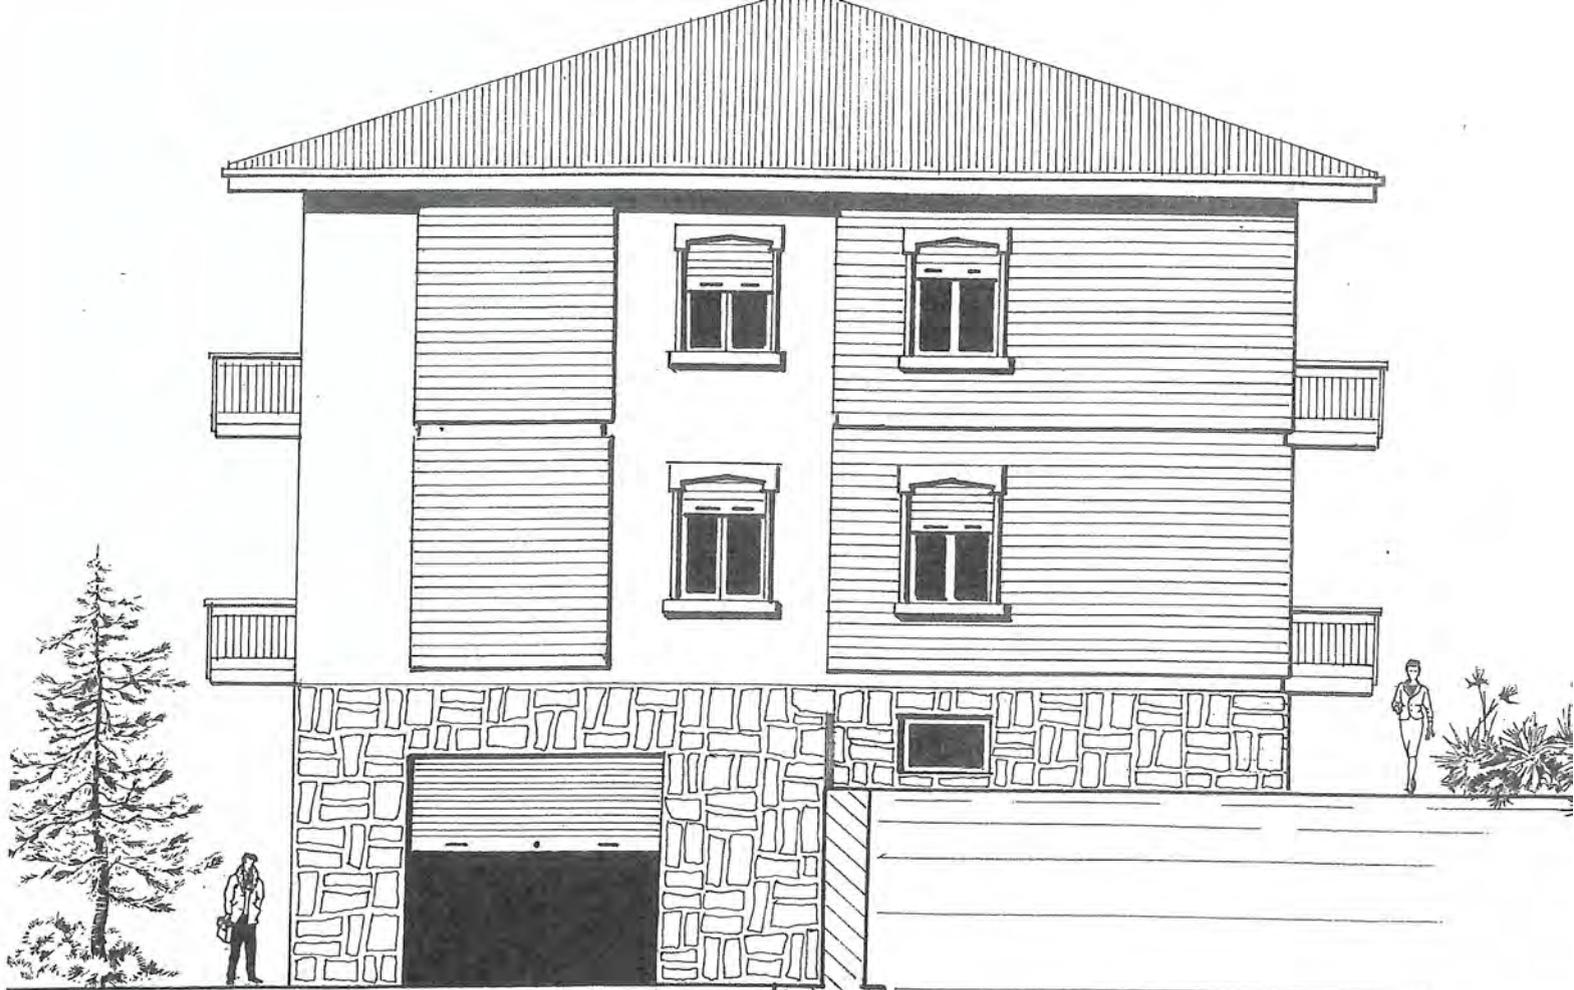


PROSPETTO SUD



PROSPETTO EST



PROSPETTO NORD

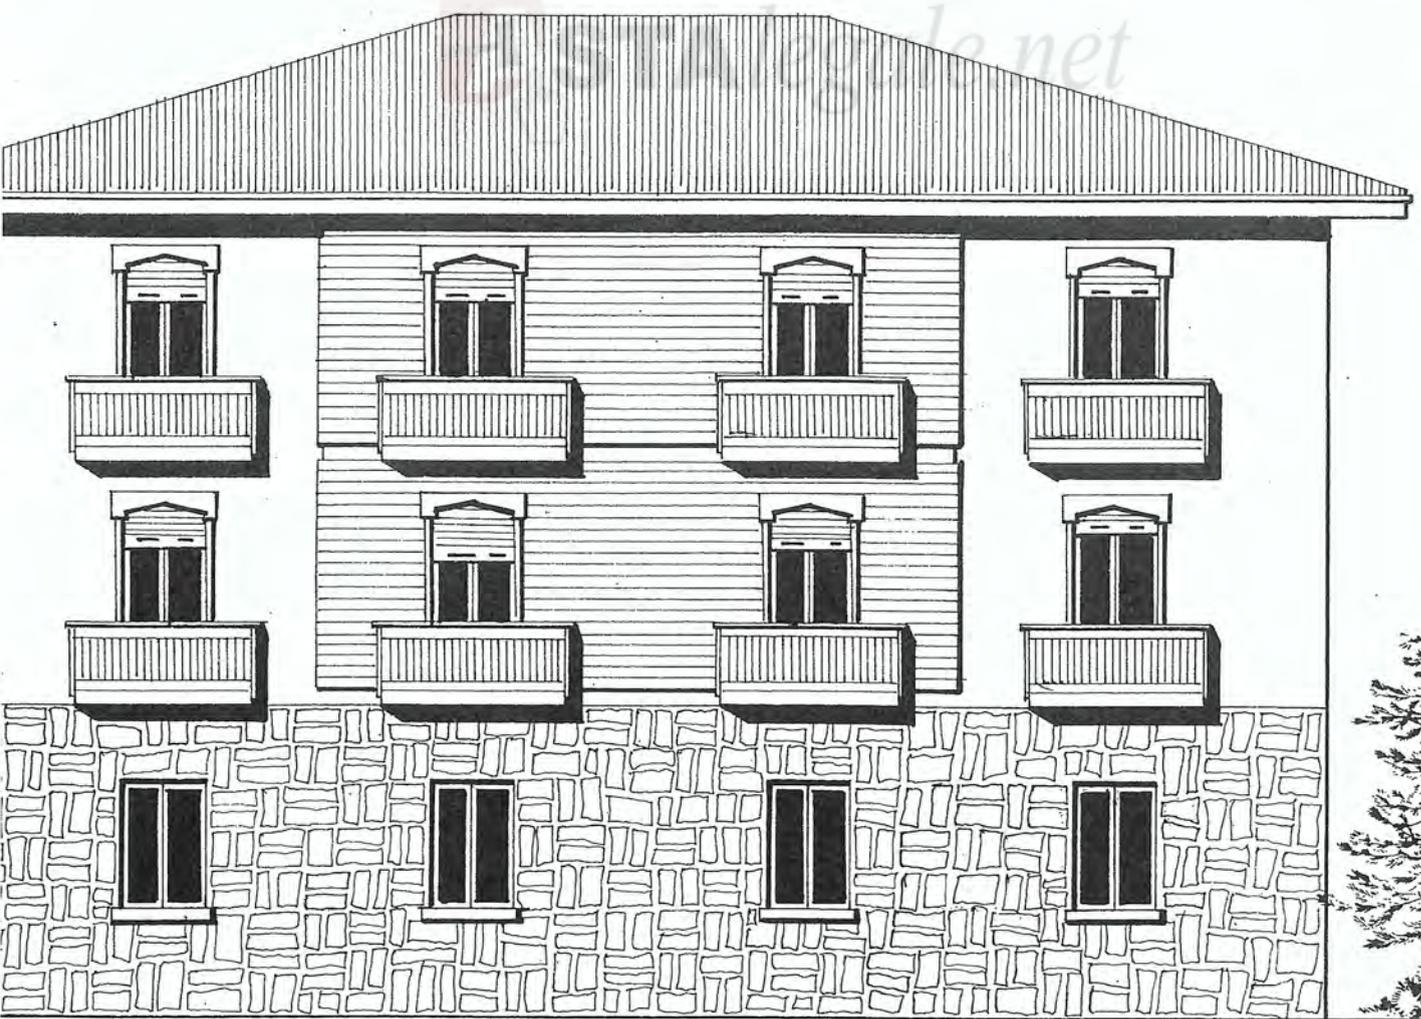

OSPETTO OVEST

Firmato Da: KEBLE GREGORY Emesso Da: ARUBAPEC S.P.A. NG CA 3 Serial#: 25abc576c9b380ef9842564d4ae87a2c