

Agenzia delle Entrate
CATASTO FABBRICATI
Ufficio Provinciale di
Piacenza

Dichiarazione protocollo n. PC0040419 del 12/11/2021

Comune di Piacenza

Via Raffaello Sanzio

civ. 41

Identificativi Catastali:

Sezione:

Foglio: 70

Particella: 510

Subalterno: 4

Compilata da:

Ricotti Verbena

Iscritto all'albo:
Architetti

Prov. Pavia


N. 873

Planimetria


Scheda n. 1

Scala 1:200

PIANO PRIMO h 3.00

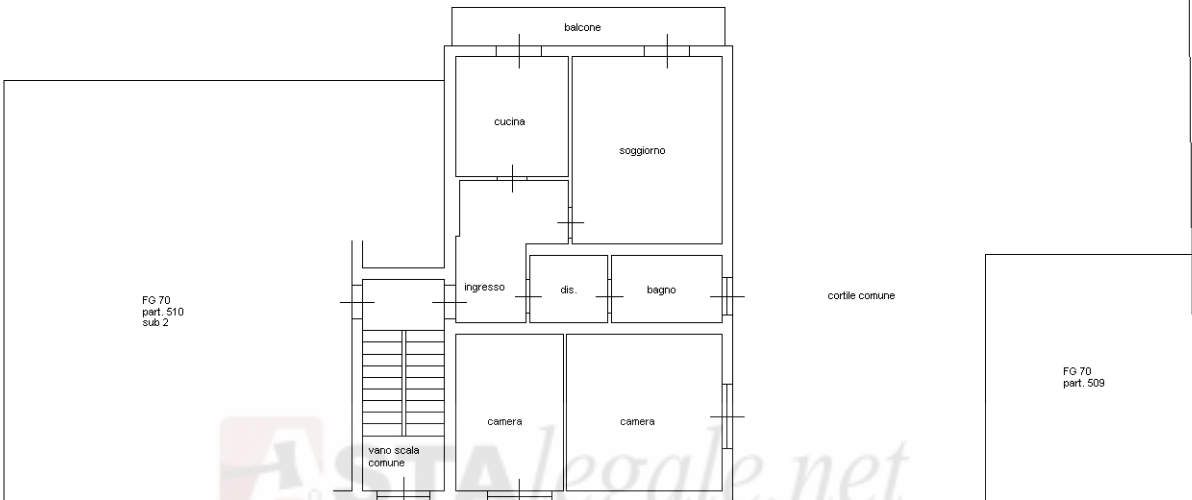

PIANO INTERRATO h 2.40

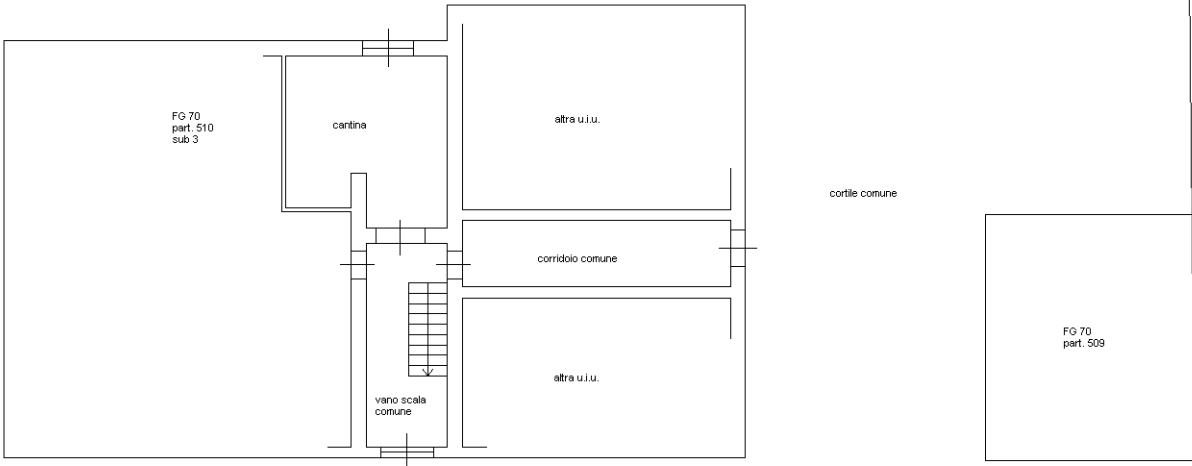

Ultima planimetria in atti

Data: 12/06/2023 - n. T359834 - Richiedente: PDRPLA66M66G535Y

Totale schede: 1 - Formato di acquisizione: A4(210x297) - Formato stampa richiesto: A4(210x297)