

TRIBUNALE DI PIACENZA

E.I. 150-2013 - G.E. DOTT. PICCIAU

Banca di credito cooperativo di Creta/Cred. Coop. Piacentino vs

con intervento di BMW Bank GMBH

Rilievo architettonico di massima

di unità immobiliare sita in San Nicolò a Trebbia, Rottofreno (Pc), via Carducci n. 4


Estremi catastali:

- Fg. 29 Mapp. 717 Subb. 3 e 5

PLANIMETRIA IN SCALA 1:100

DATA: MAGGIO 2014

il tecnico incaricato

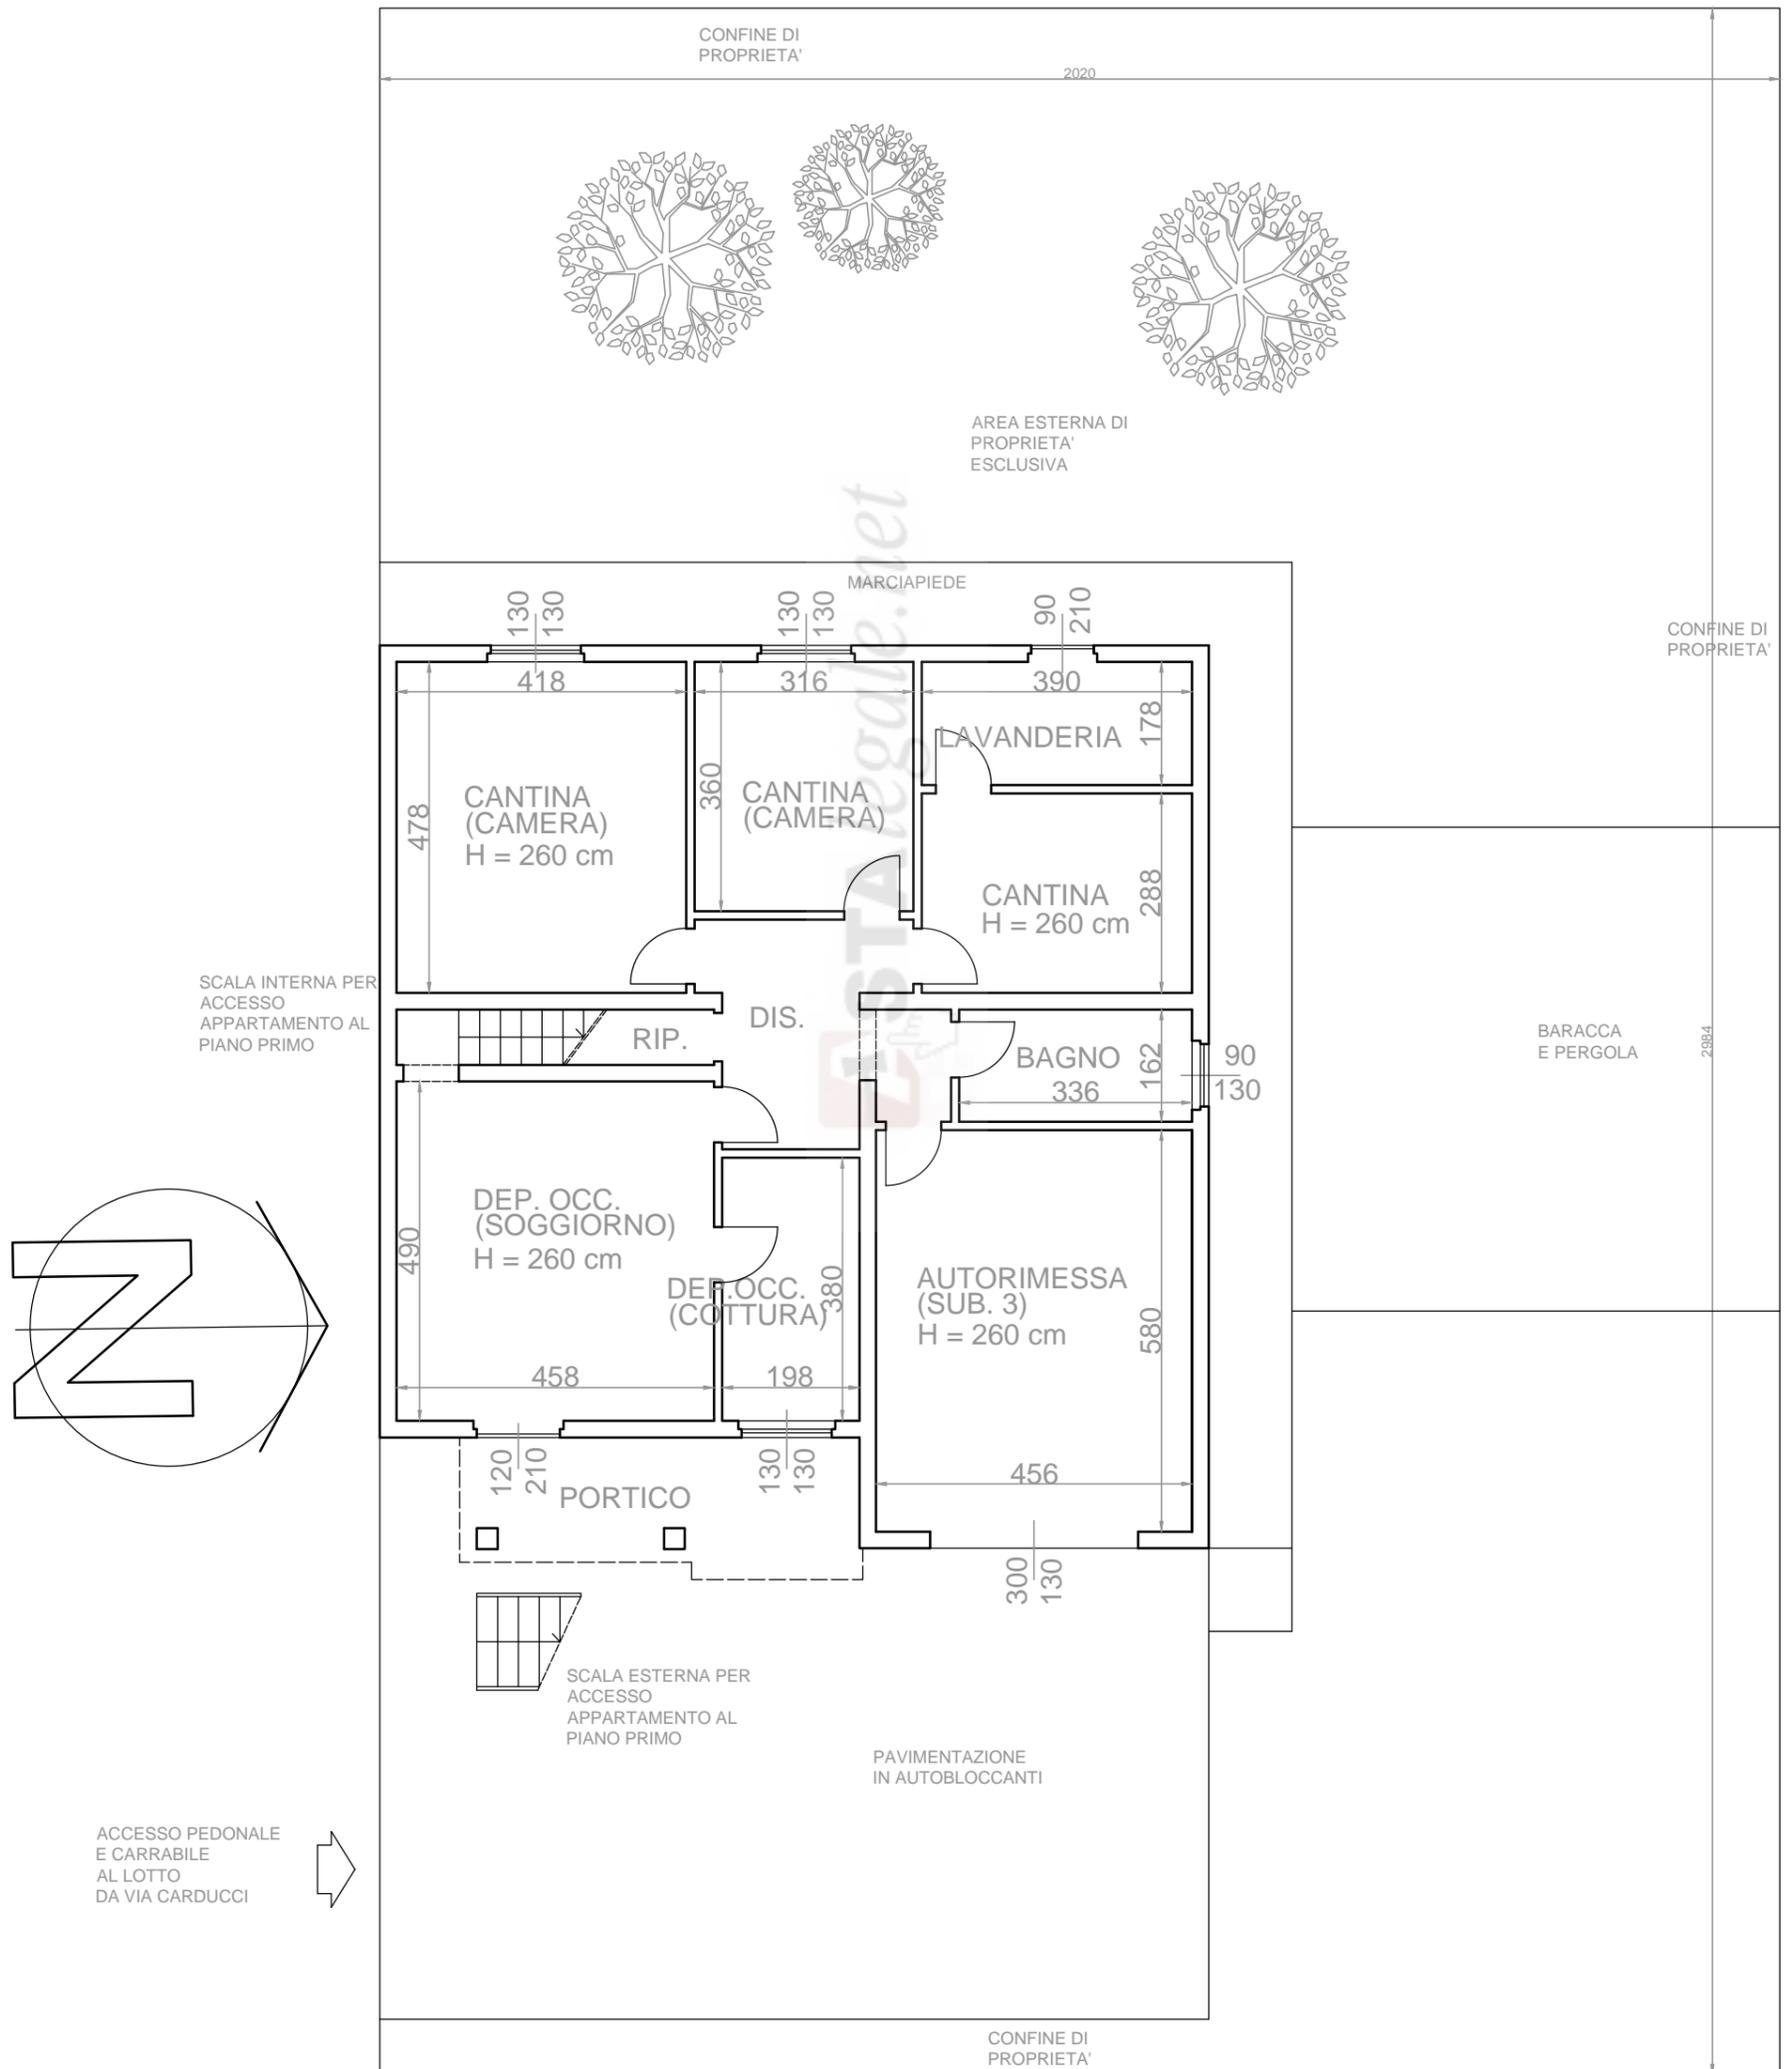

PLANIMETRIA PIANO TERRA