

**TRIBUNALE DI PIACENZA**

E.I. 150-2013 - G.E. DOTT. PICCIAU

Banca di credito cooperativo di Creta/Cred. Coop. Piacentino vs [REDACTED] a  
con intervento di BMW Bank GMBH

Rilievo architettonico di massima

di unità immobiliare sita in San Nicolò a Trebbia, Rottofreno (Pc), via Carducci n. 4

Estremi catastali:


- Fig. 29 Mapp. 717 Subb. 3 e 5

PLANIMETRIA IN SCALA 1:100



DATA: MAGGIO 2014

il tecnico incaricato

SCALA INTERNA PER  
ACCESSO AL  
SOTTOTETTO

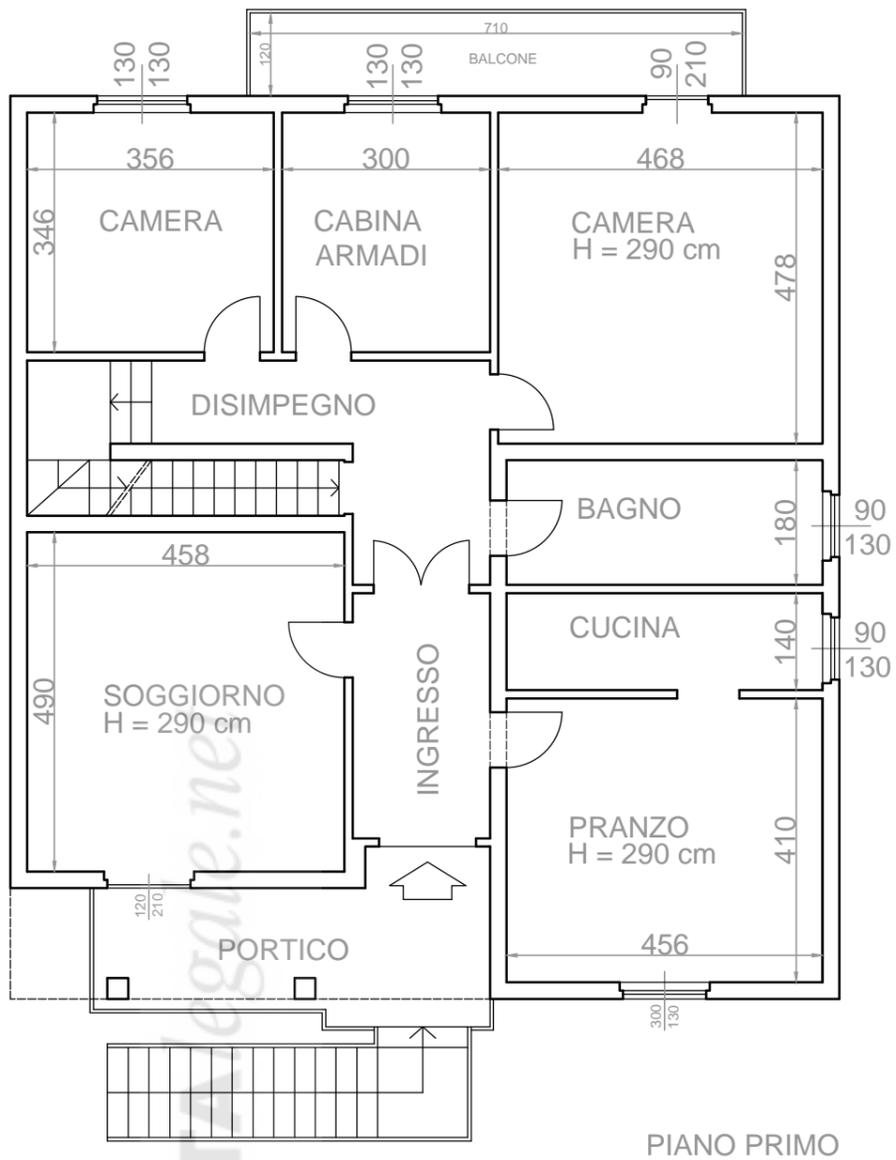

**PLANIMETRIA PIANO PRIMO**

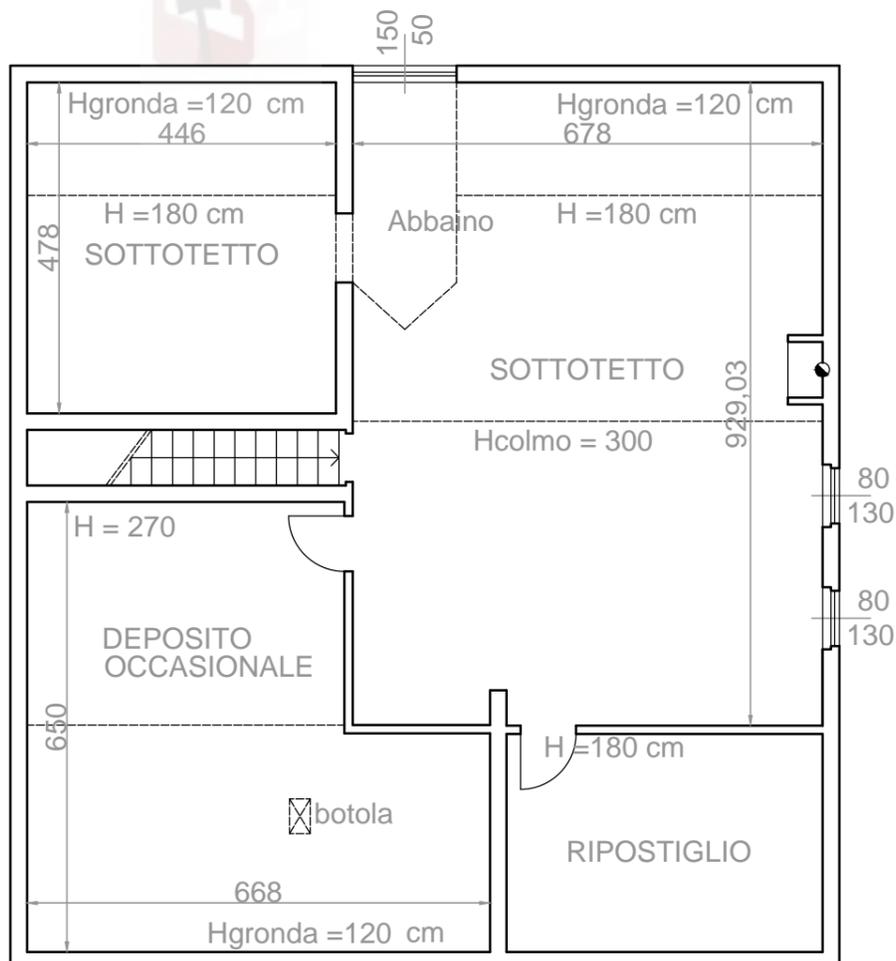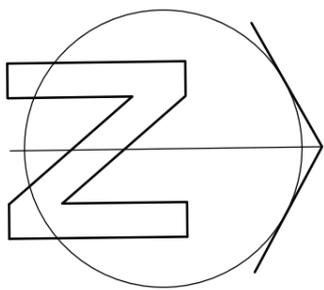

**PLANIMETRIA PIANO SOTTOTETTO**