
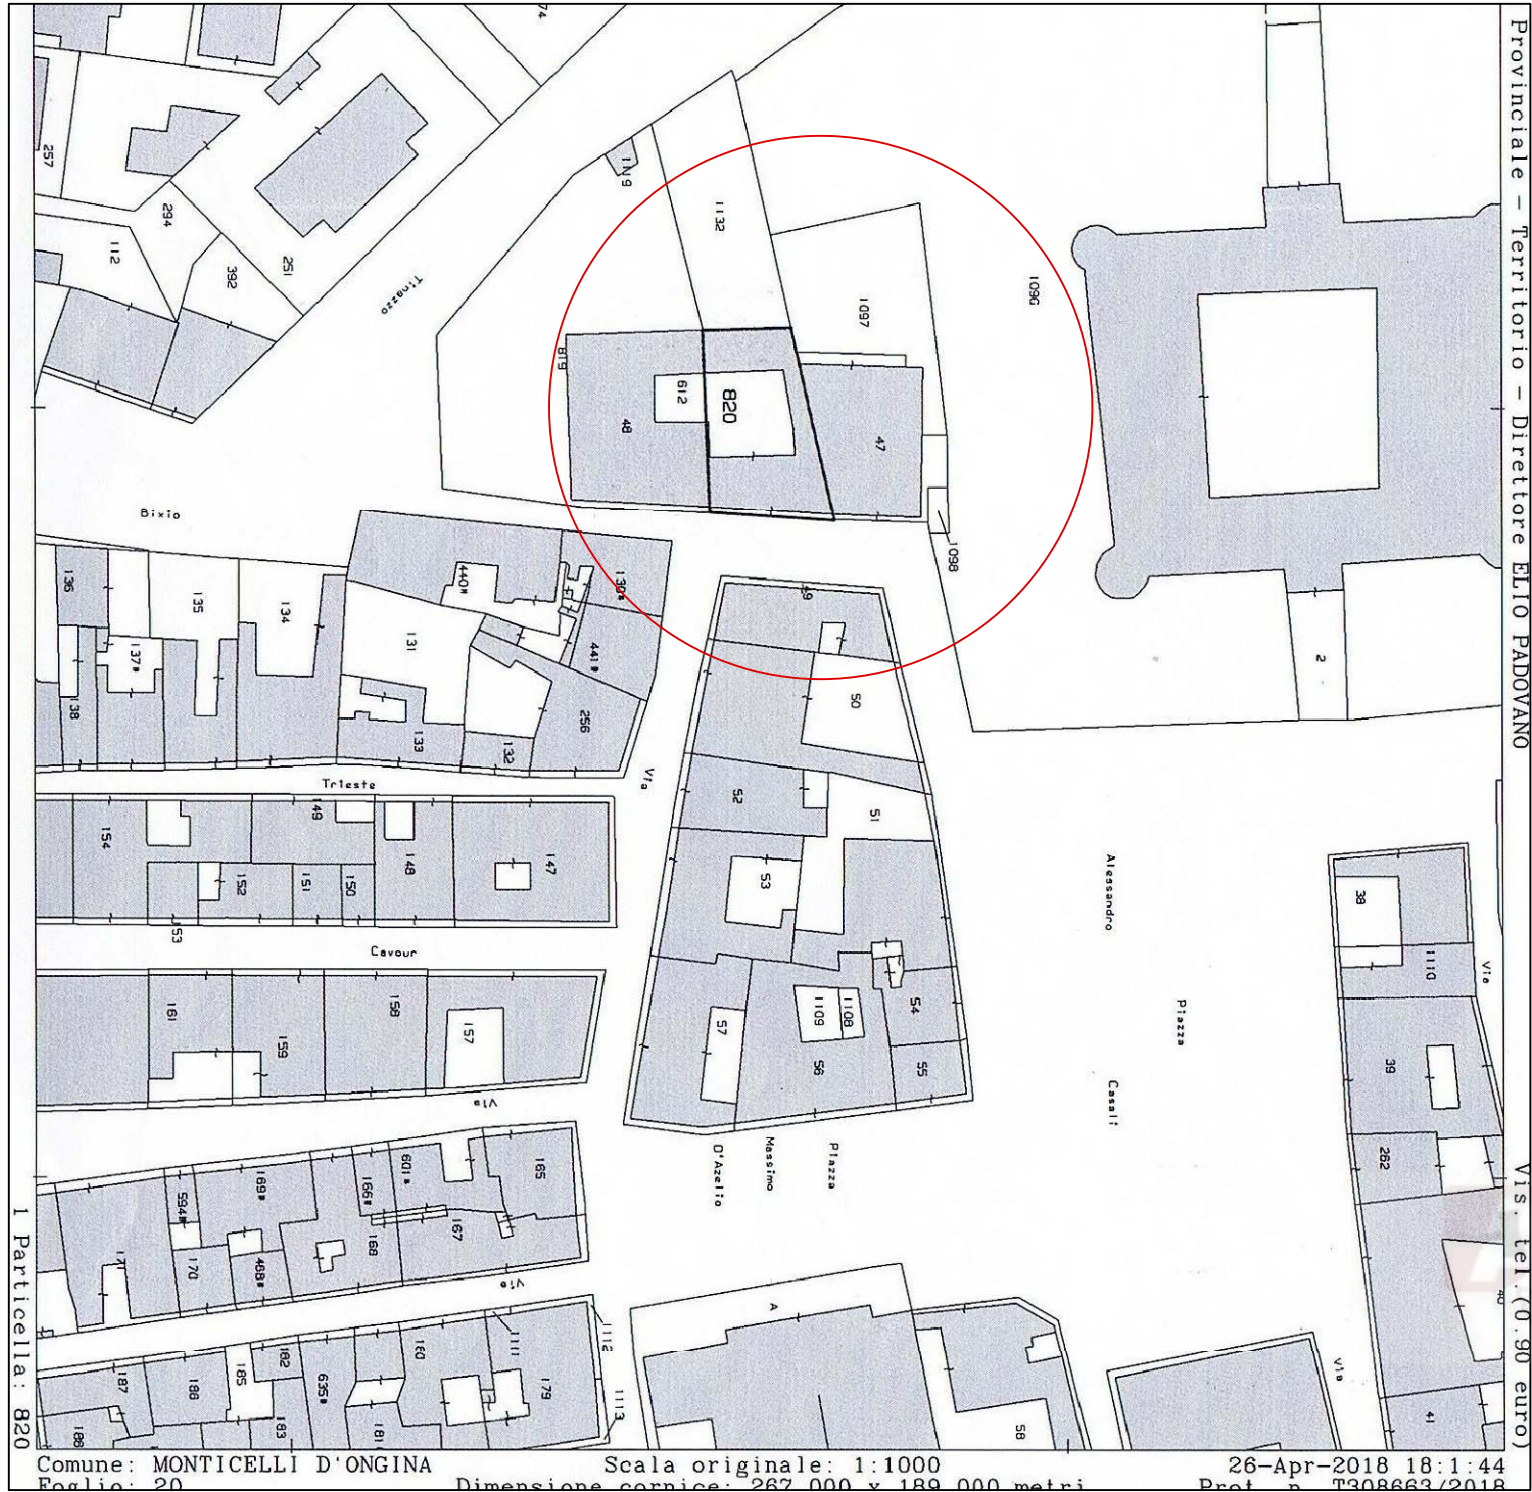


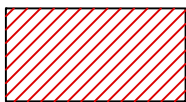


STRALCIO ESTRATTO DI MAPPA

LOTTO 5

LOTTO 6

-  DEMOLIZIONI
-  COSTRUZIONI

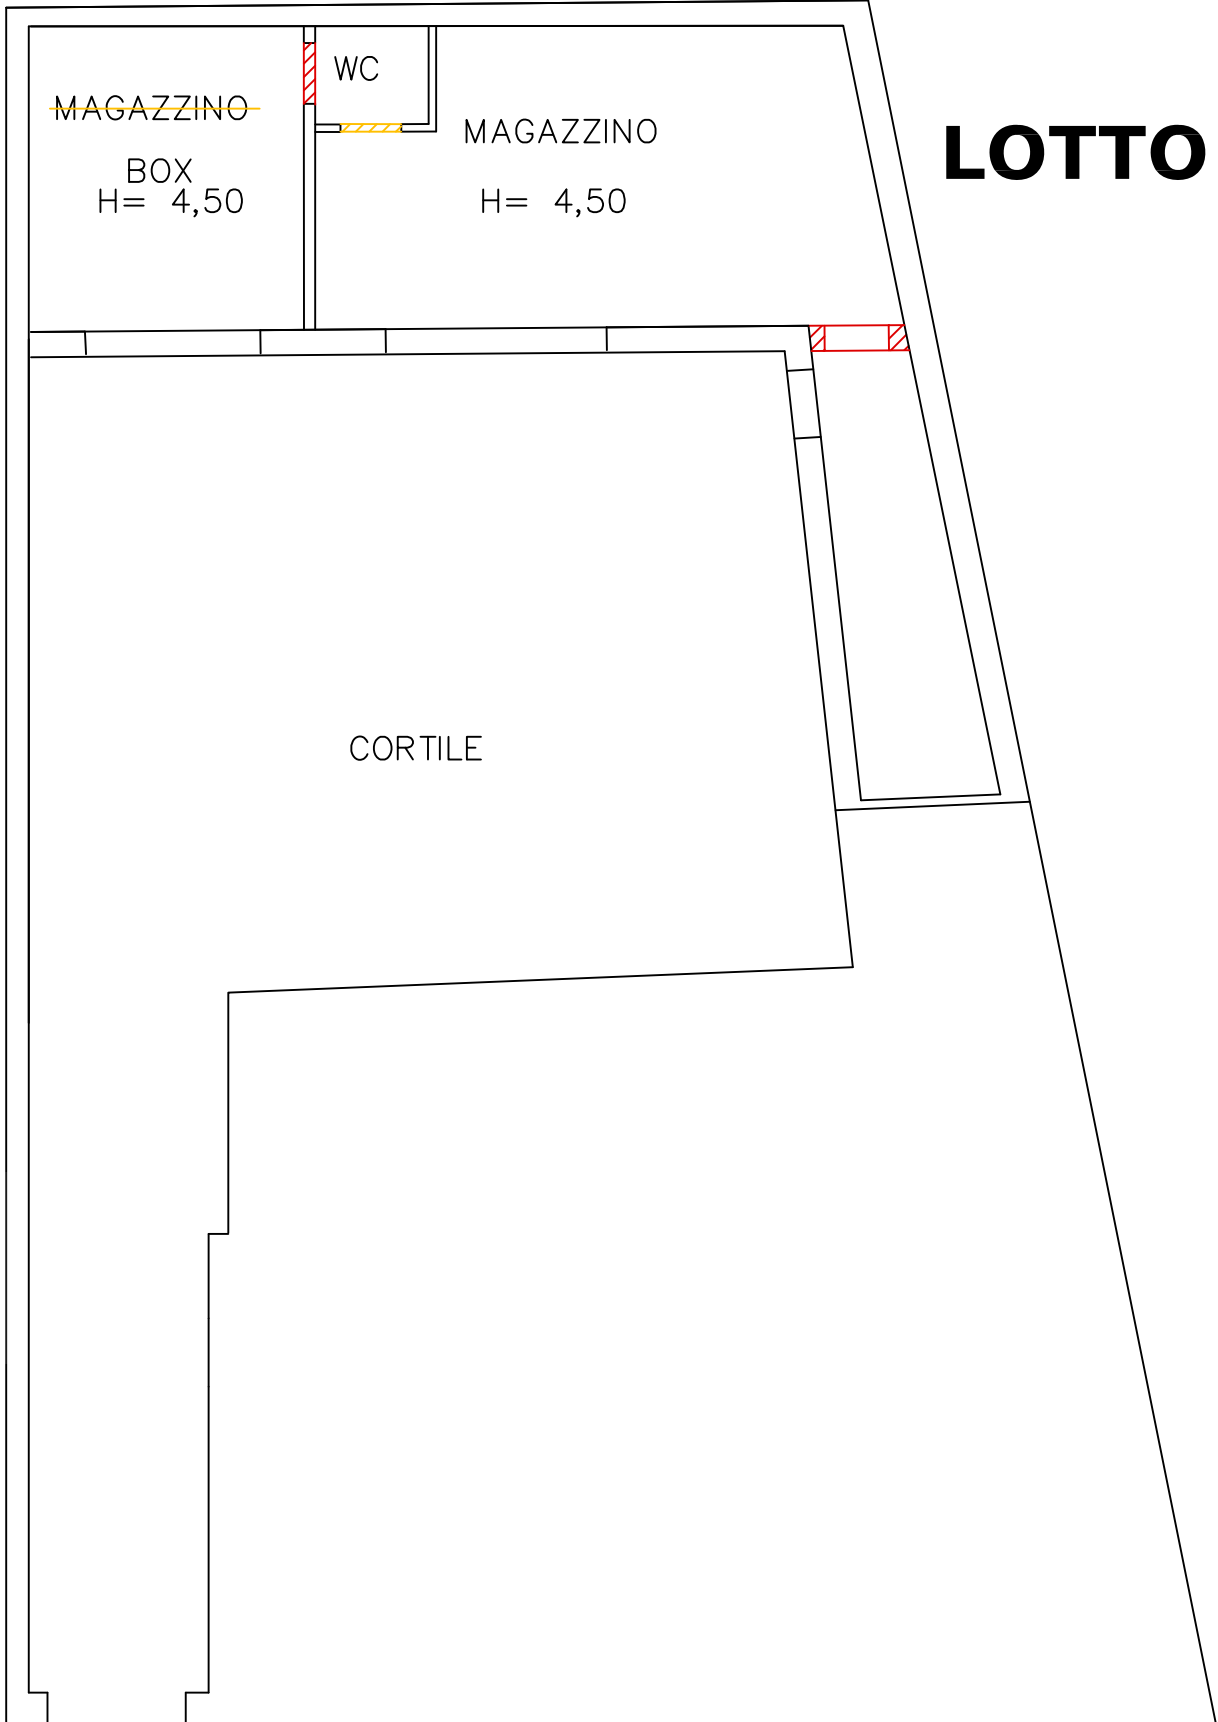


PIANO TERRA

via N.Bixio

LOTTO 5

LOTTO 6

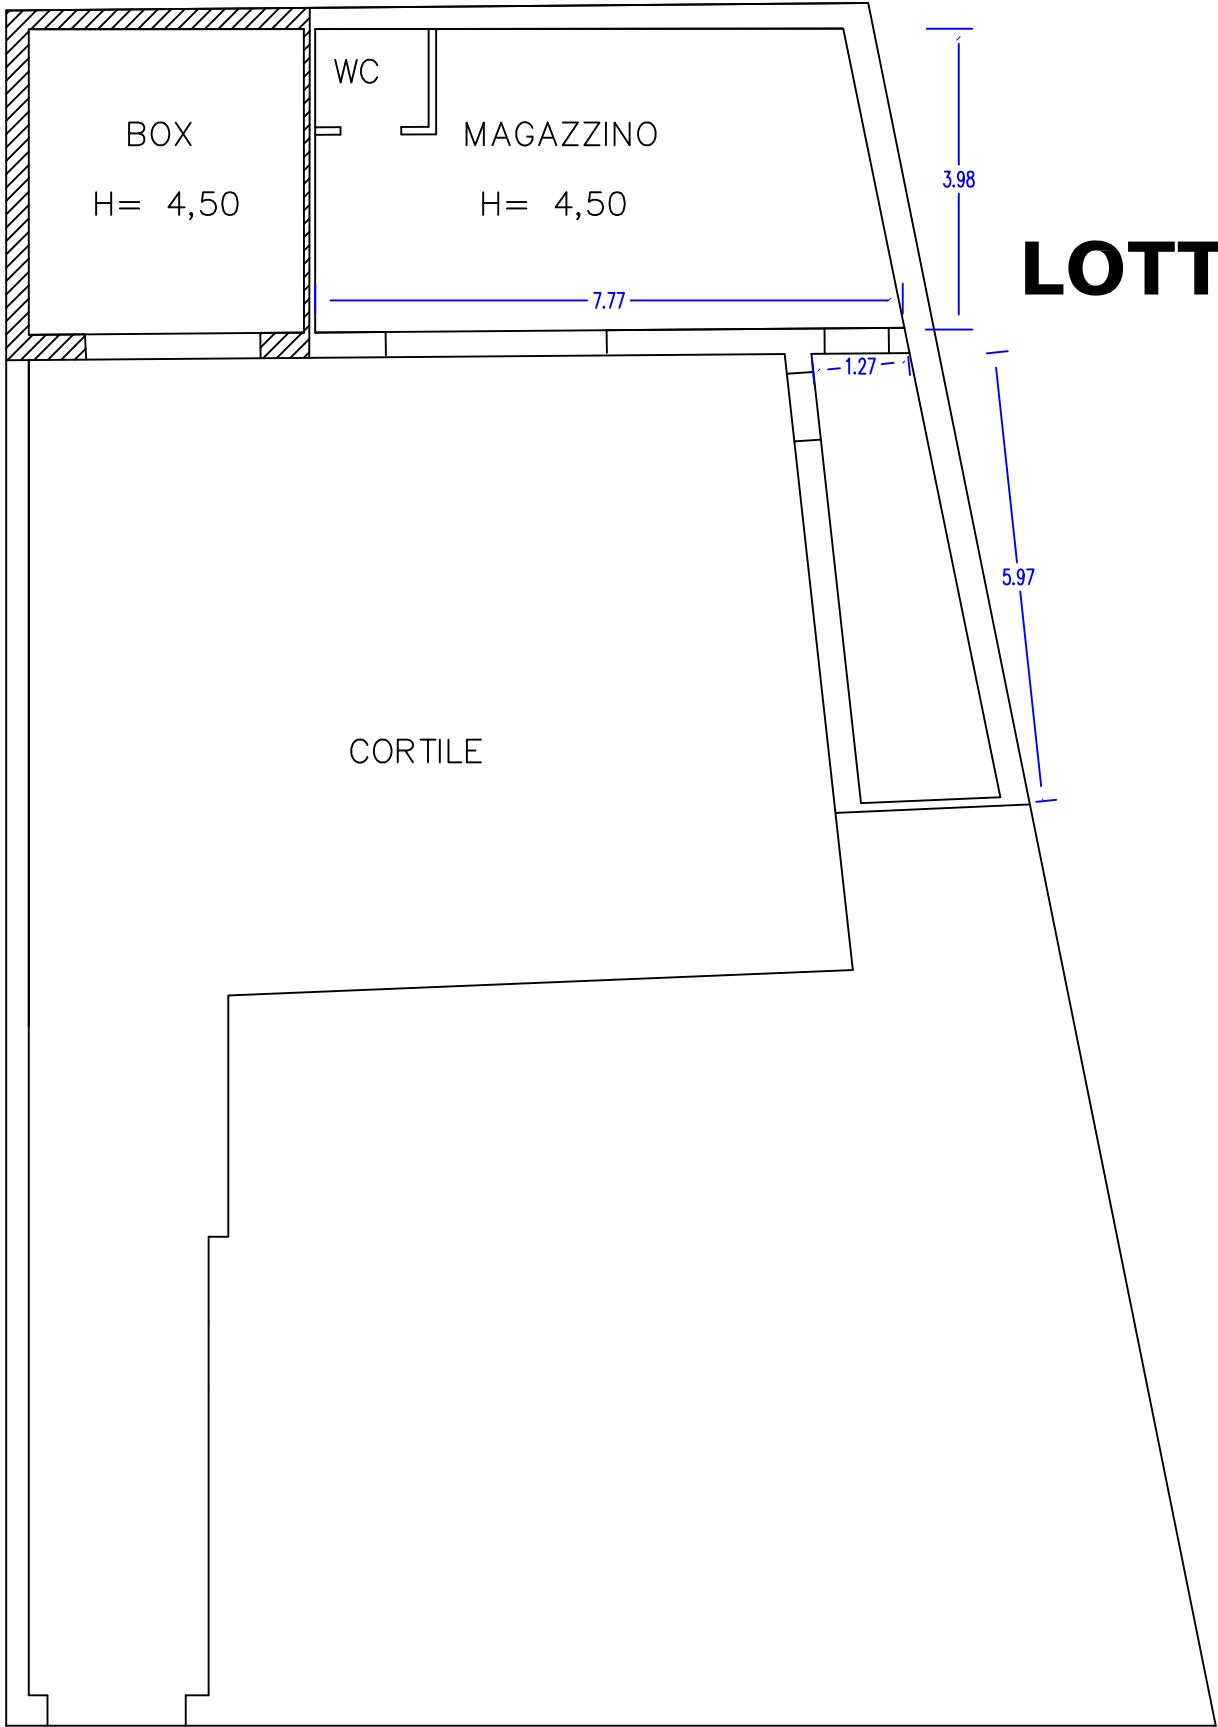

PIANO TERRA

via N.Bixio

STUDIO TECNICO
ING. ROBERTO SKABIC

Via Mazzini n.9
PIACENZA
Tel. e fax 0523/337473
e-mail : ingeska@libero.it

Esecuzione Immobiliare n.60/2018 R.E.
Proprietà : [REDACTED]

DENOMINAZIONE DELL'OPERA
PLANIMETRIE STATO DI FATTO E STATO LEGITTIMO
PIANO TERRA – LOTTO 5 – LOTTO 6

ALLEGATO A5/a-A6/a UNITA' IMMOBILIARE IN MONTICELLI D'ONGINA
VIA N.BIXIO n.35/41 – FG.20 MAPP. 820

DATA:	DIS.
12-2020	
AGG.	SCALA
	1:200