
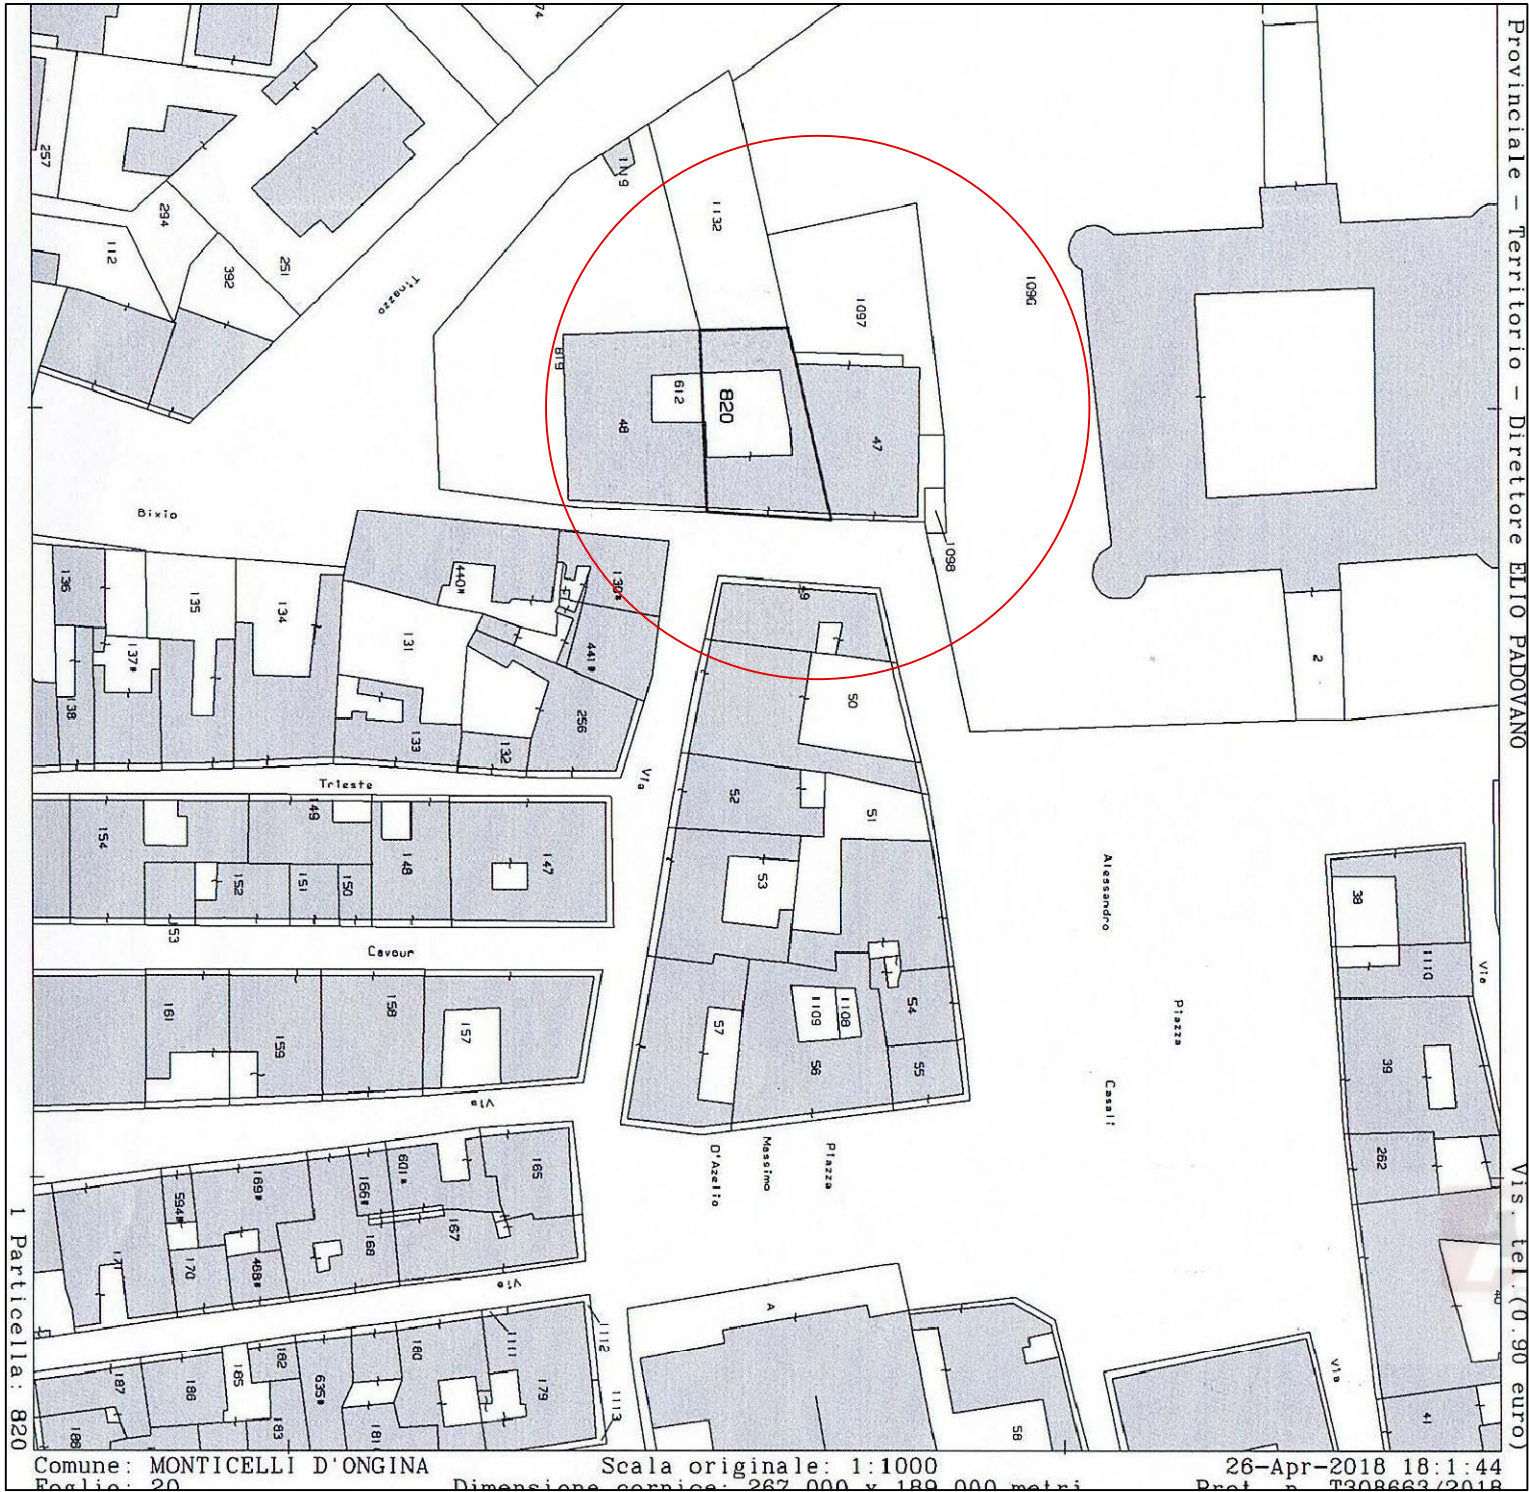


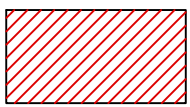


STRALCIO ESTRATTO DI MAPPA

EX PLANIMETRIA CATASTALE

-  DEMOLIZIONI
-  COSTRUZIONI

LOTTO 2

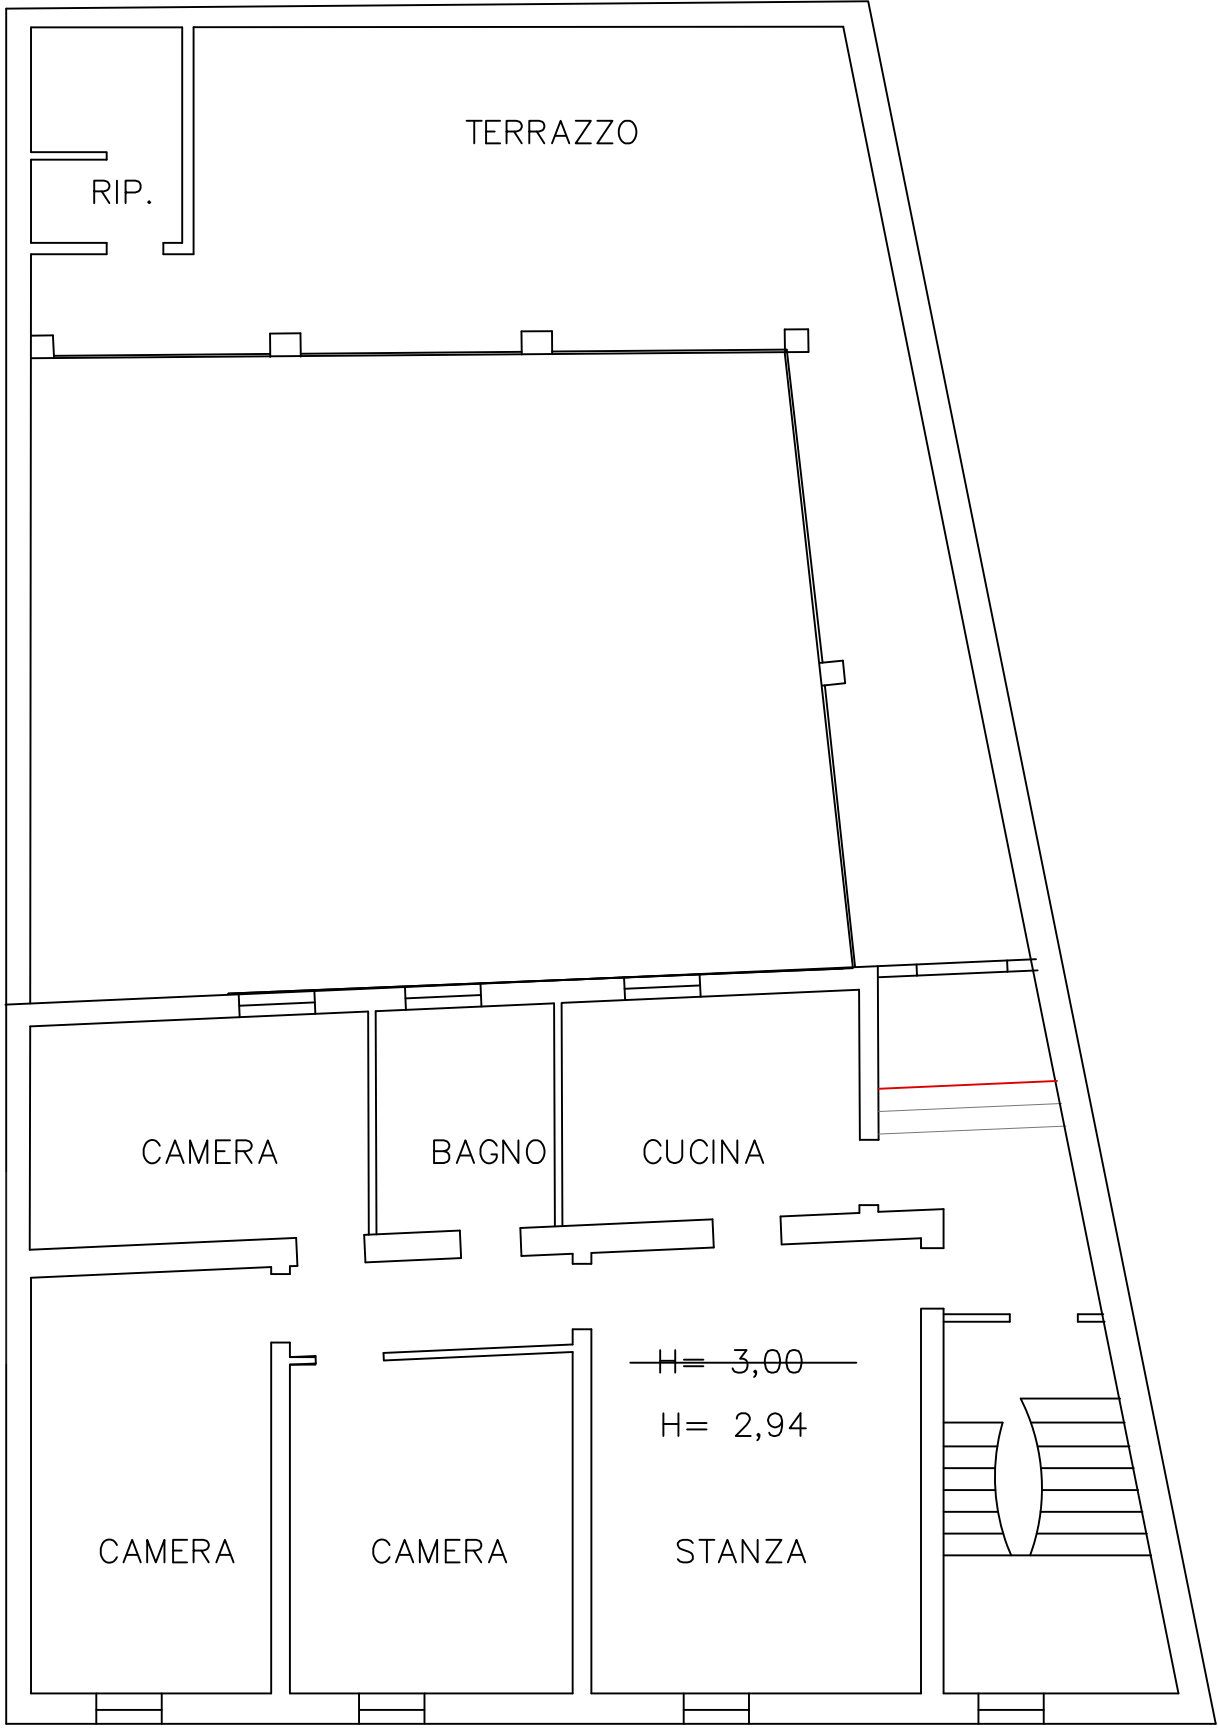

PIANO PRIMO

STUDIO TECNICO  
ING. ROBERTO SKABIC

Via Mazzini n.9  
PIACENZA  
Tel. e fax 0523/337473  
e-mail : ingeska@libero.it

Esecuzione Immobiliare n.60/2018 R.E.  
Proprietà : XXXXXXXXXX

DENOMINAZIONE DELL'OPERA

PLANIMETRIE STATO DI FATTO E STATO LEGITTIMO  
PIANO PRIMO – LOTTO 2

ALLEGATO  
A2/a


UNITA' IMMOBILIARE IN MONTICELLI D'ONGINA  
VIA N.BIXIO n.35/41 – FG.20 MAPP. 820

DATA:  
12-2020


DIS.

AGG.

SCALA  
1:200

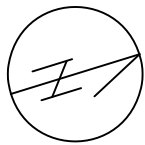

LOTTO 2

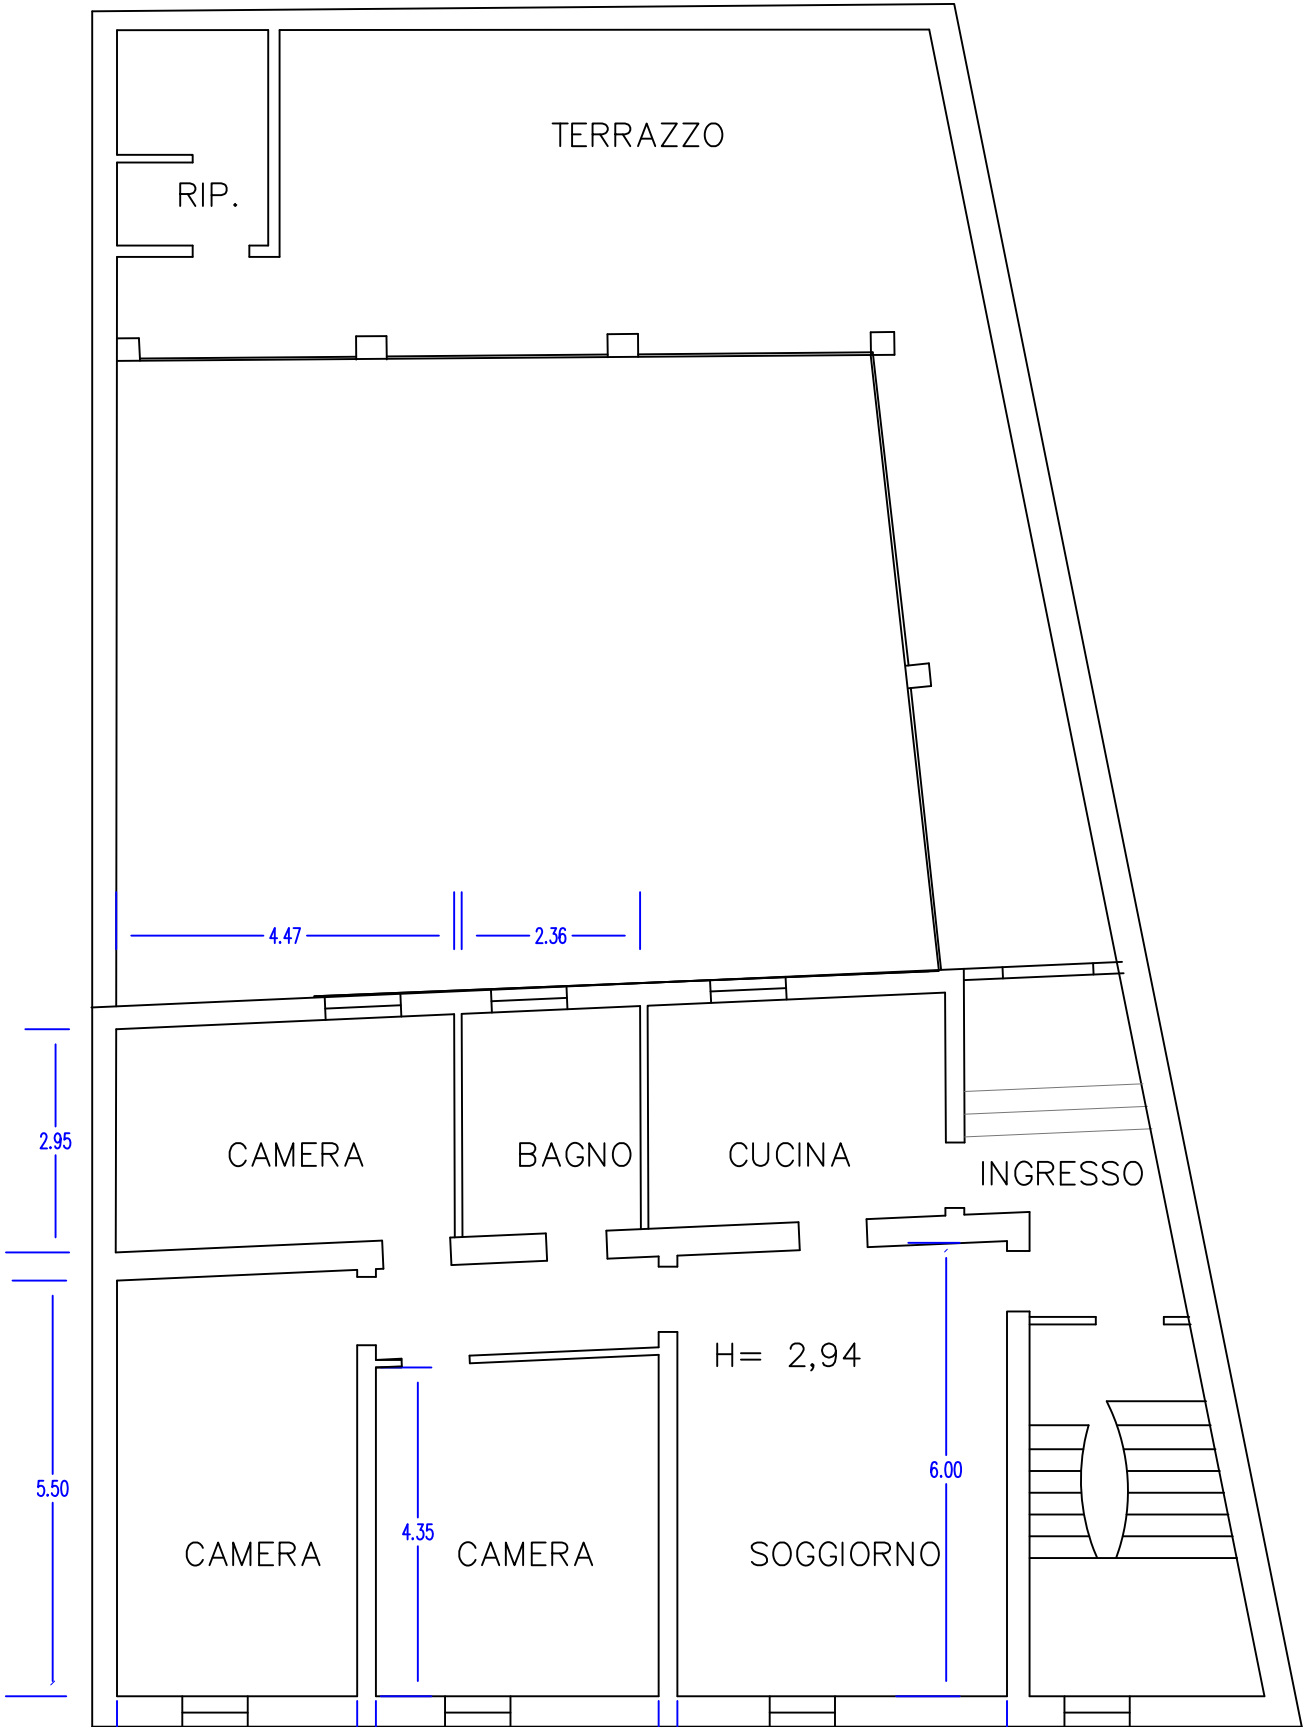

PIANO PRIMO