

STRALCIO ESTRATTO DI MAPPA

EX PLANIMETRIA CATASTALE



DEMOLIZIONI




COSTRUZIONI

STALEGALe.net

LOTTO 4

LOTTO 3

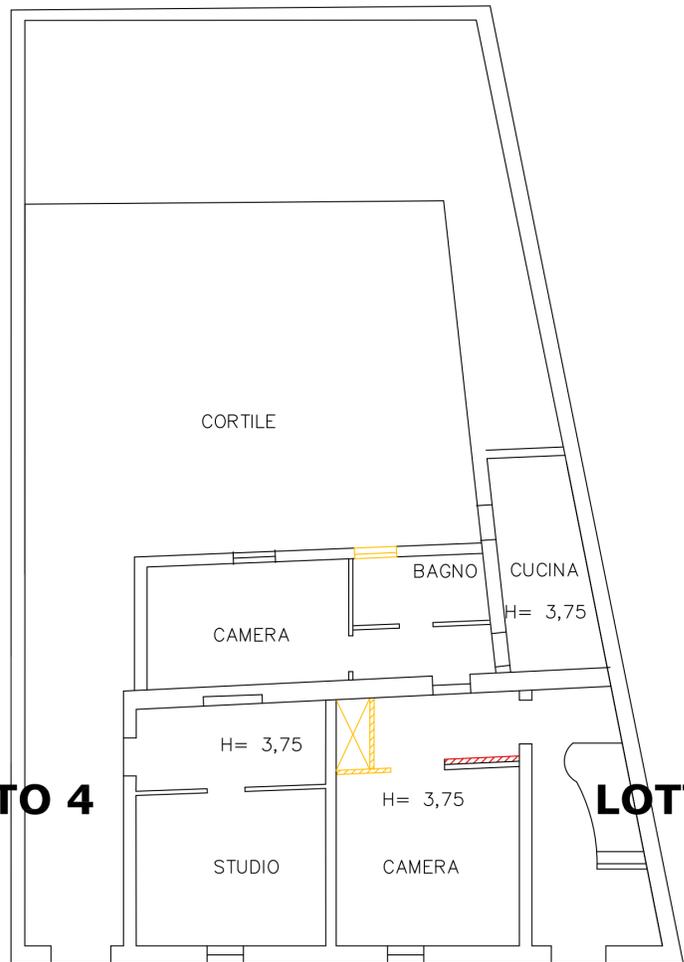

PIANO TERRA

via N.Bixio

STUDIO TECNICO  
 ING. ROBERTO SKABIC

Via Mazzini n.9  
 PIACENZA  
 Tel. e fax 0523/337473  
 e-mail : ingeska@libero.it

Esecuzione Immobiliare n.60/2018 R.E.

Proprietà : ██████████

DENOMINAZIONE DELL'OPERA

PLANIMETRIE STATO DI FATTO E STATO LEGITTIMO  
 PIANO TERRA - LOTTO 3 - LOTTO 4

ALLEGATO  
 A3/a-A4/a

UNITA' IMMOBILIARE IN MONTICELLI D'ONGINA  
 VIA N.BIXIO n.35/41 - FG.20 MAPP. 820

DATA:  
 12-2020

DIS.


AGG.

SCALA  
 1:200



LOTTO 4

LOTTO 3

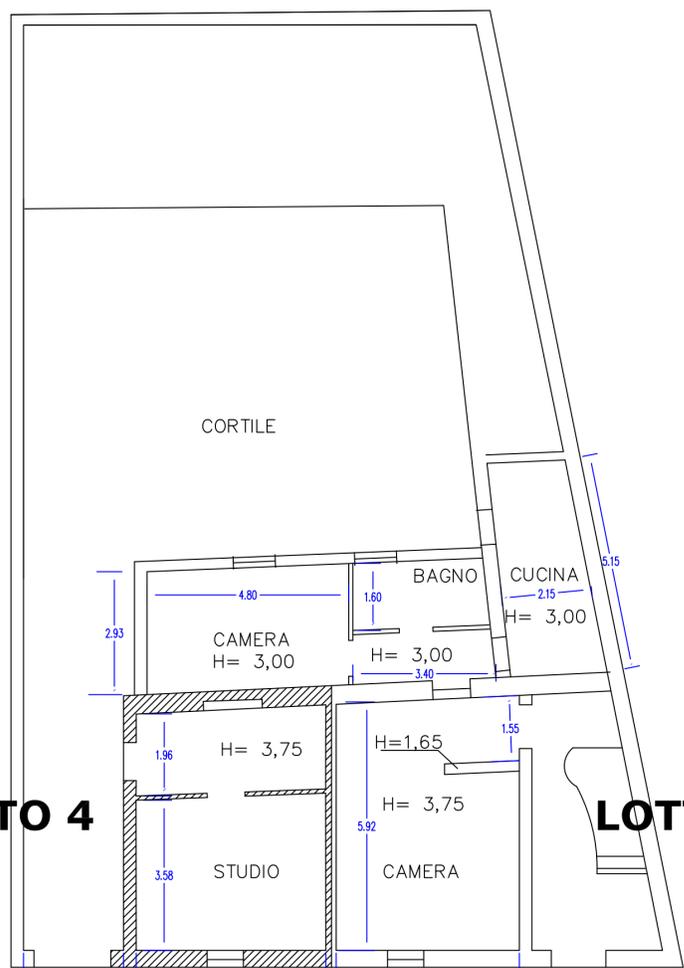

PIANO TERRA

via N.Bixio