

**Agenzia del Territorio
CATASTO FABBRICATI
Ufficio Provinciale di
Enna**

Dichiarazione protocollo n° EN0125645 del 17/11/2011
Planimetria di u.i.u. in Comune di Enna
Corso Sicilia

civ.

Identificativi Catastali:

Sezione:
Foglio: 38
Particella: 342
Subalterno: 3

Compilata da:
Lentini Giuseppe

Iscritto all'albo:
Geometri

Prov. Enna


N. 1286

Scheda n. 1


Scala 1:200

ASTAlegale.net
PIANO TERZO
h= ml. 3,00

VIA LONGO

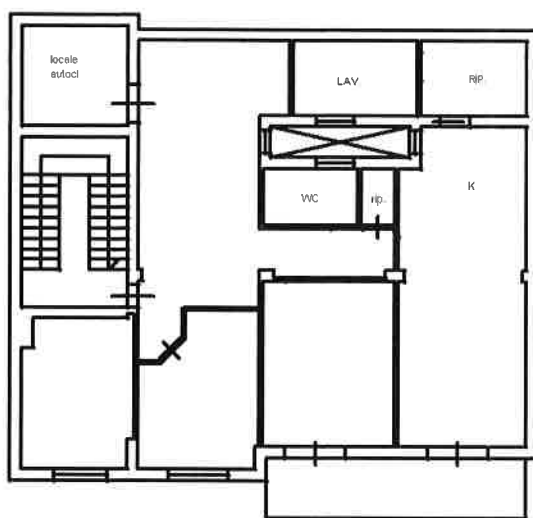

CORSO SICILIA

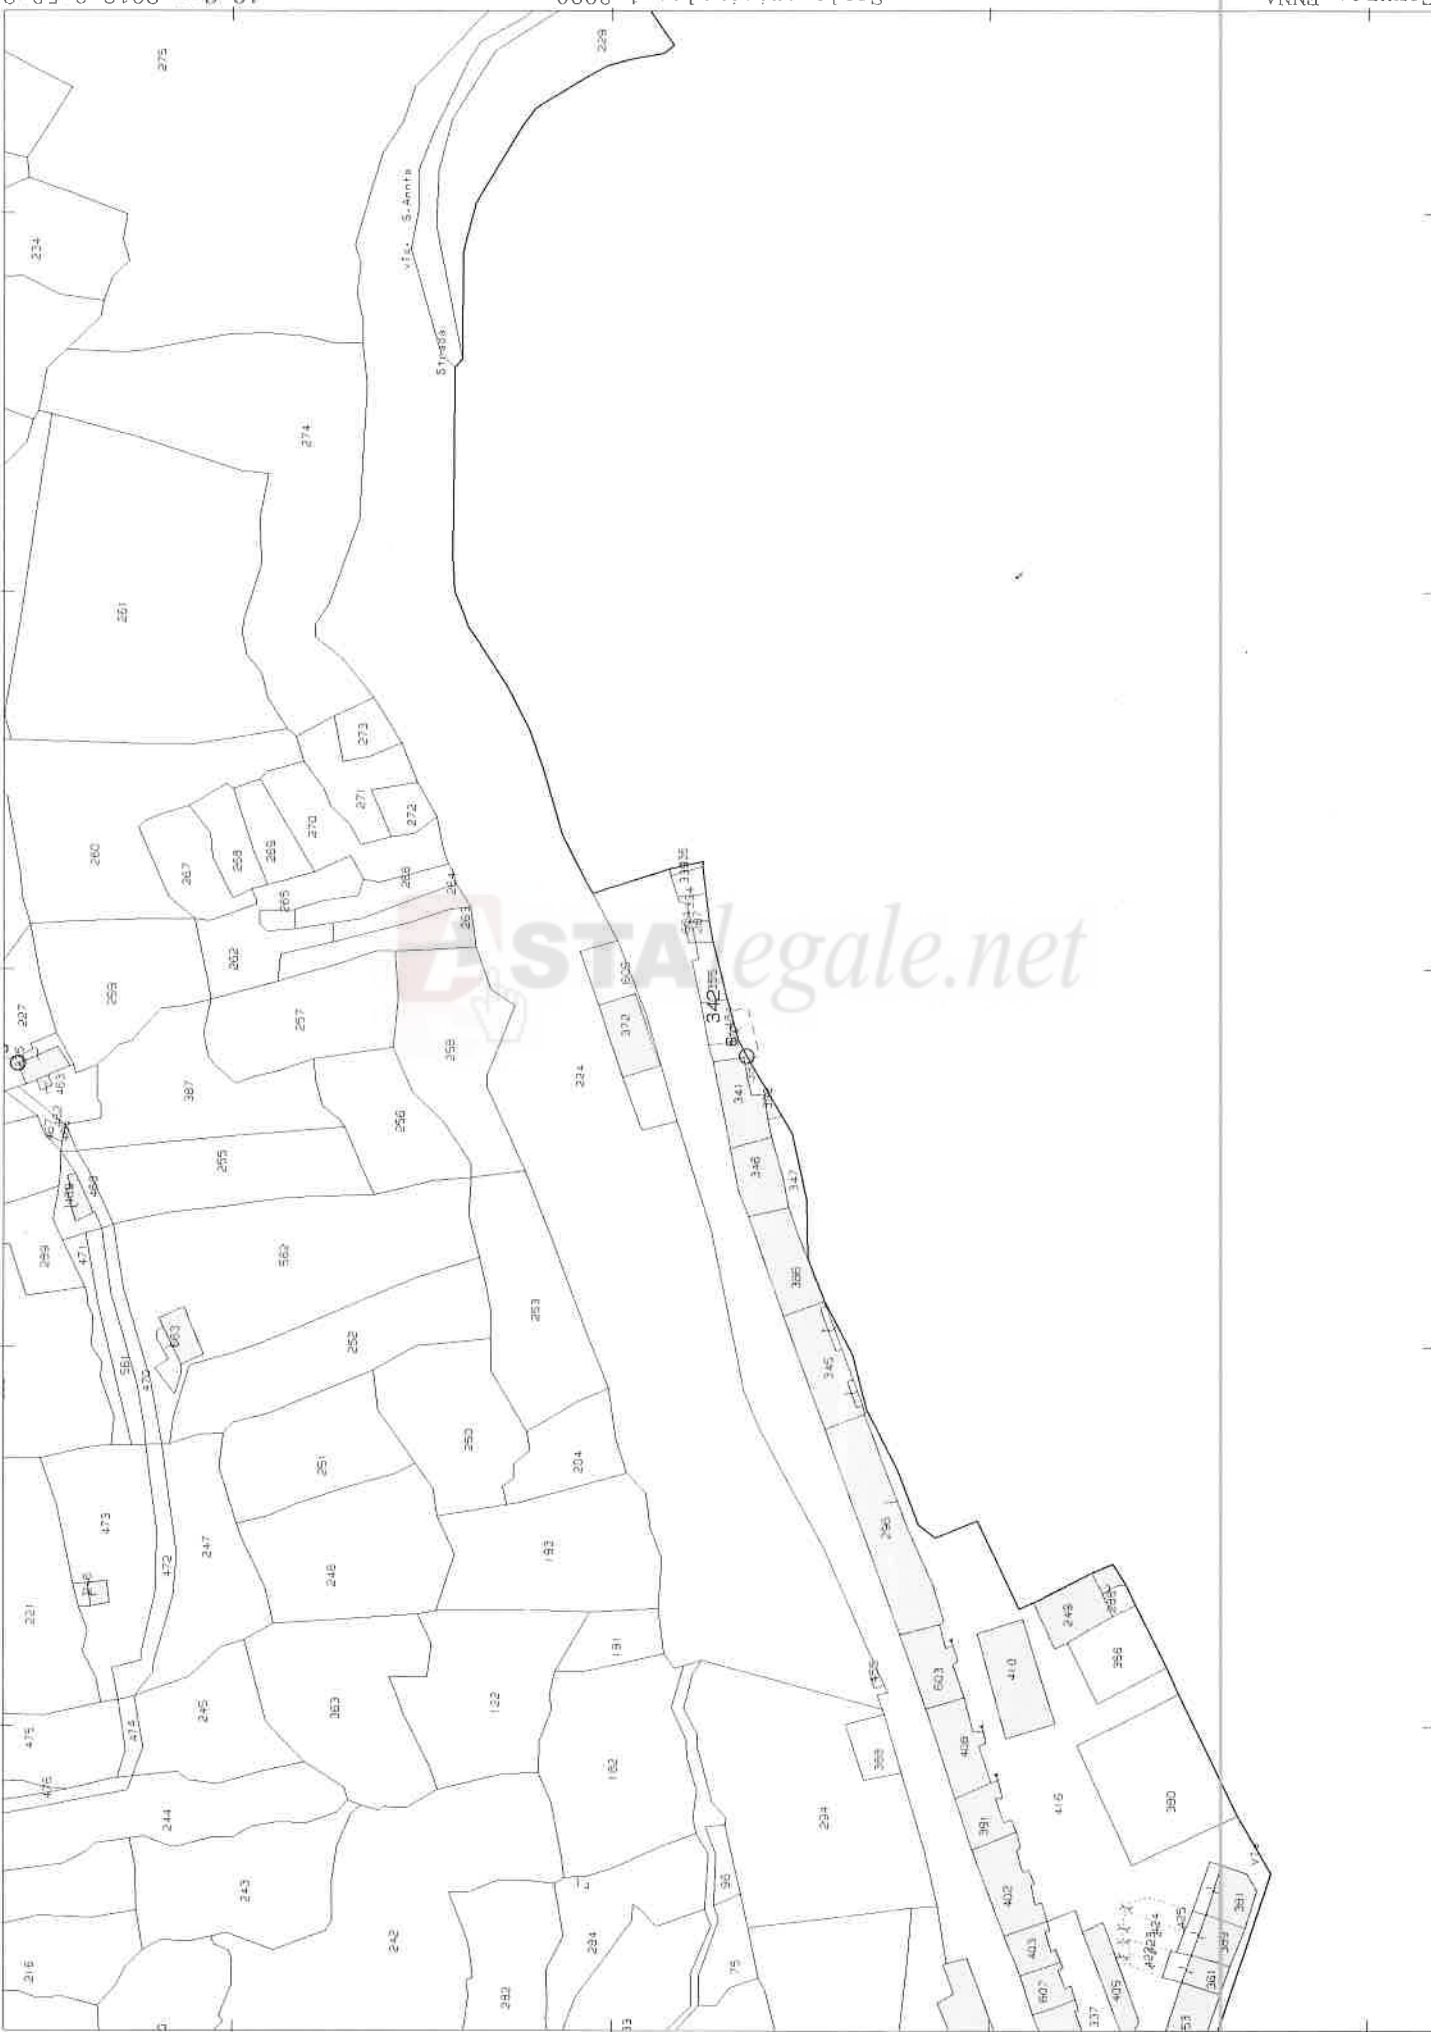

19 Gen-2019 9:58:22
Prot. n. 710114/2019

Scala originale: 1:2000
Dimensione cornice: 534.000 x 378.000 metri

Comune: ENNA
Foglio: 38

N=17000

E=43400

Firmato Da: GIUSEPPE RIZZO Enneso Da: INFOCERT FIRMA QUALIFICATA 2 Serial#: 652590

1 Particella: 342