


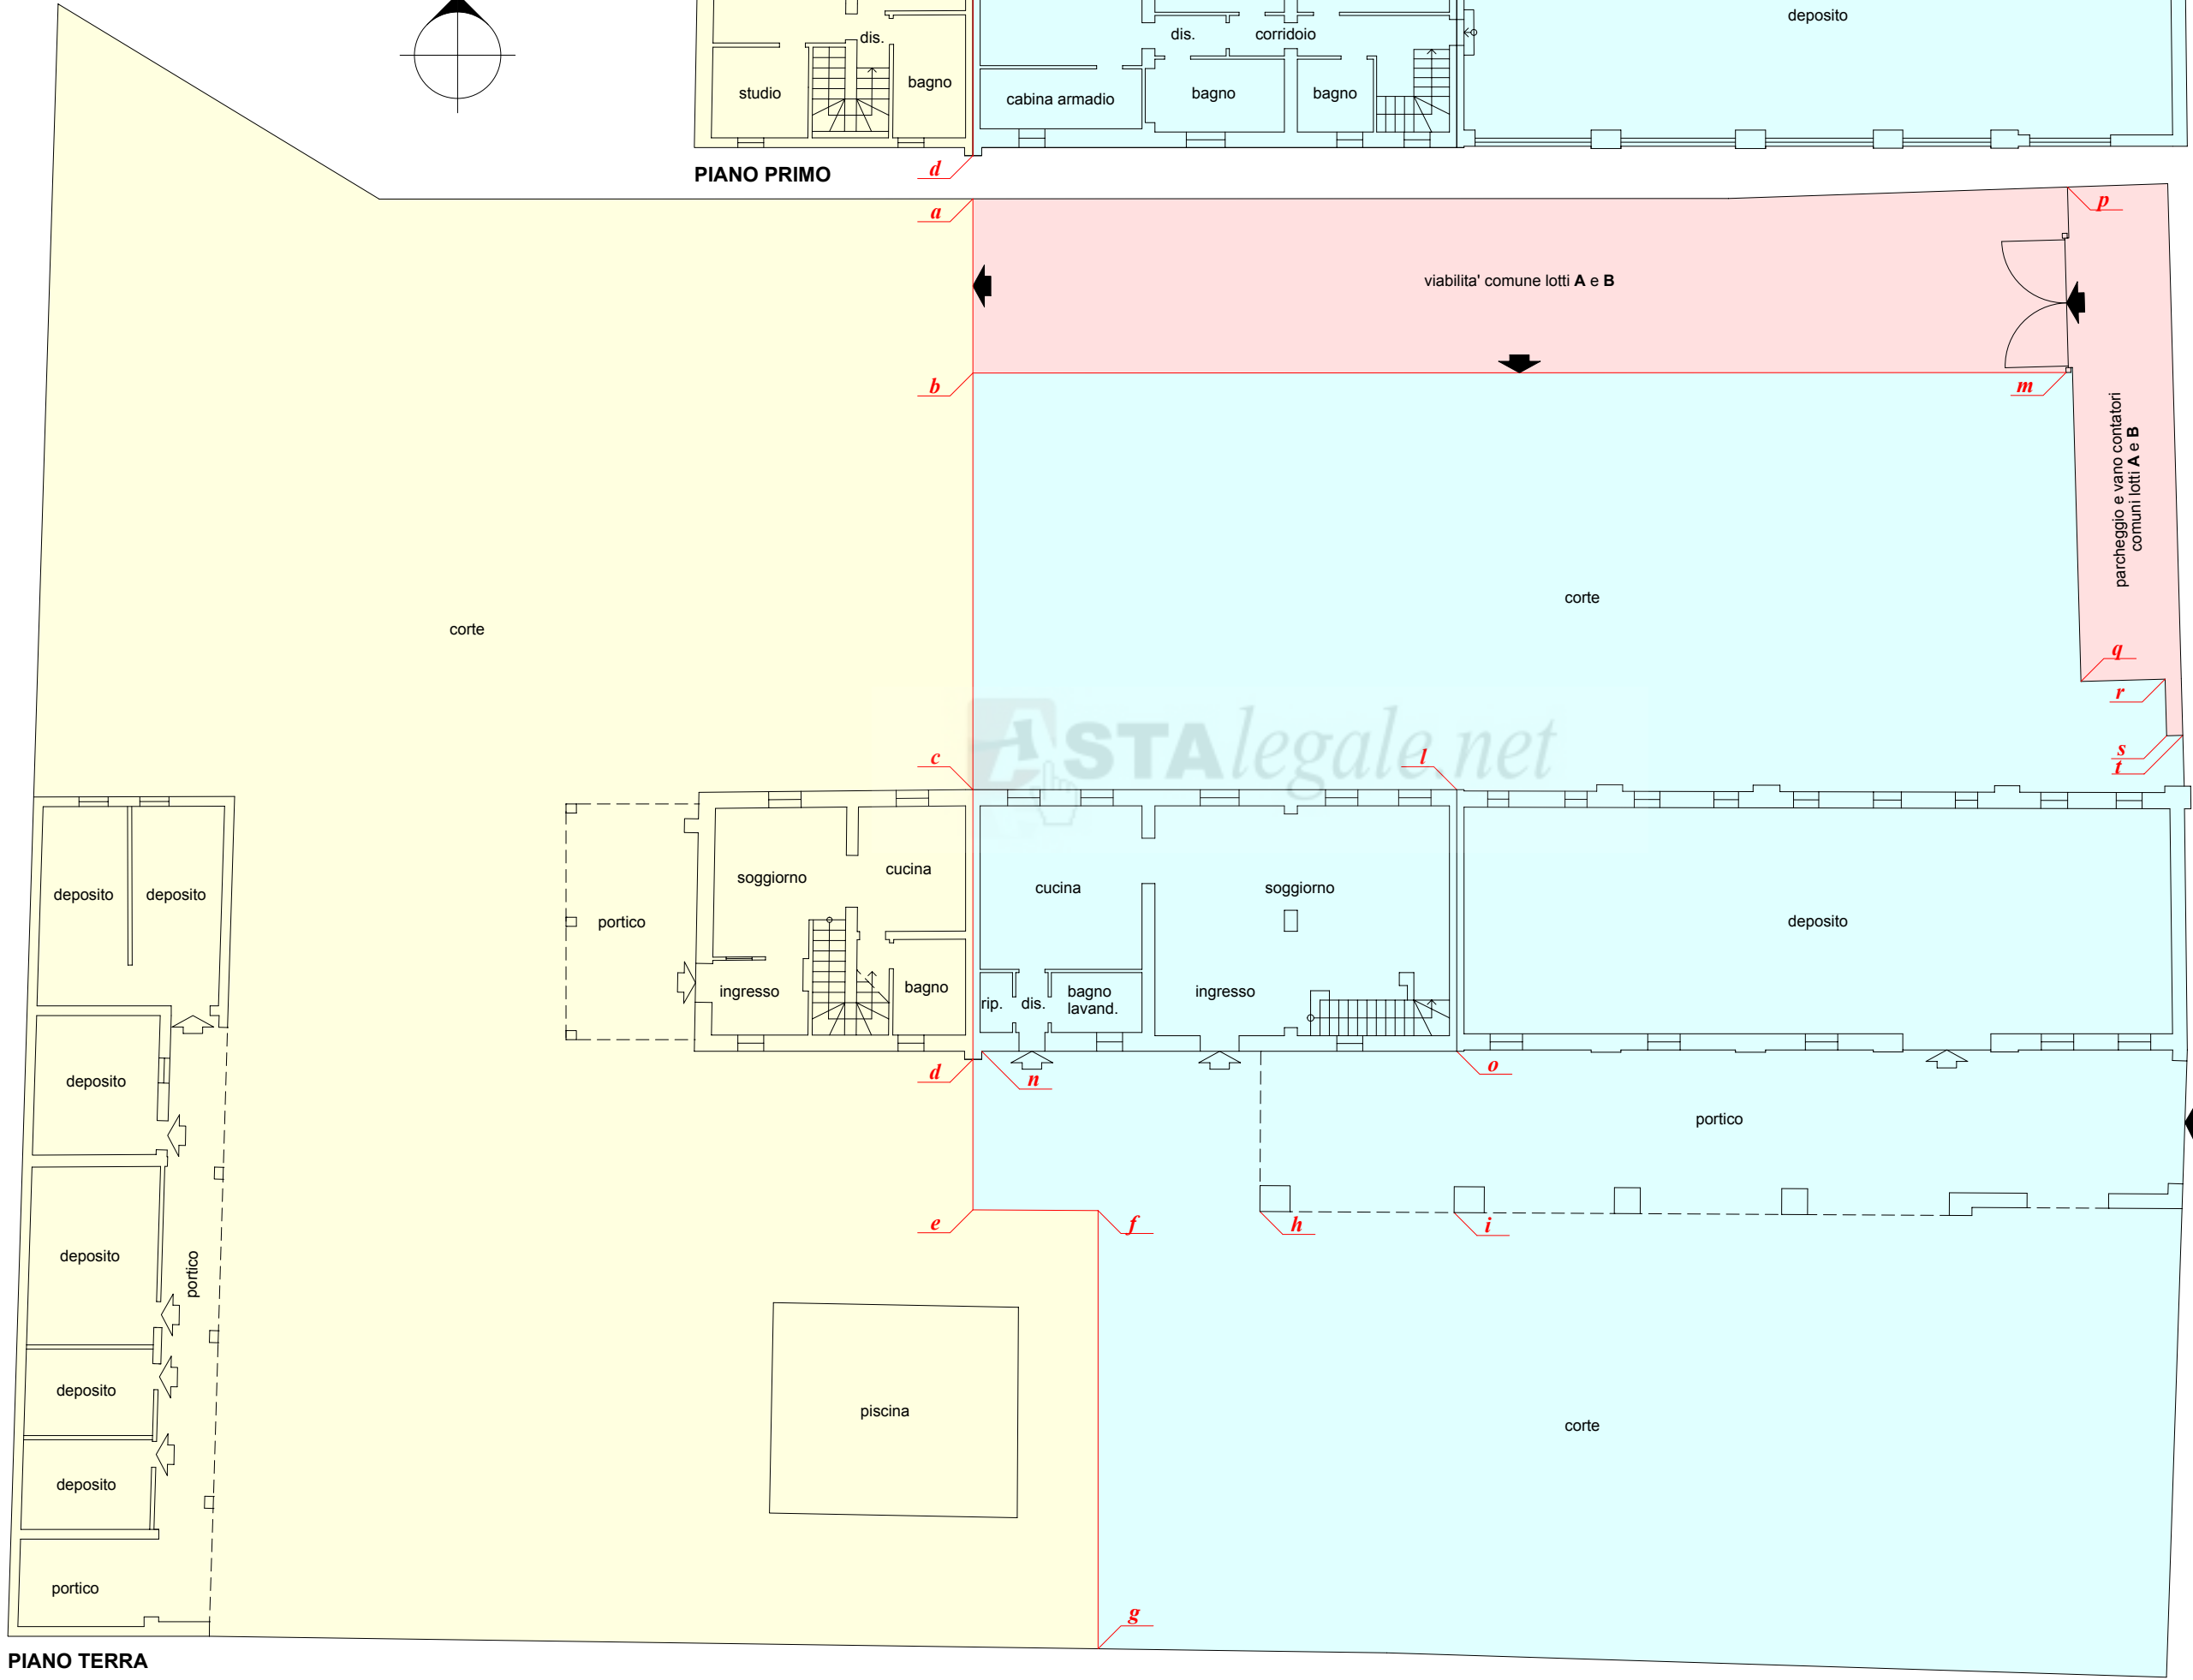

PIANO TERRA

Firmato Da: BALESTRERI AMADIO Emesso Da: ARUBAPEC S.P.A. NG CA 3 Serial#: 226c215ac7c5df366cbf9713657a697b

Astalegale.net - E' vietata la stampa e la riproduzione dei documenti per fini di carattere commerciale. Pubblicazione eseguita giusta iscriz. elenco Min. della Giustizia PDG 28/10/2009



LEGENDA

	lotto A
	lotto B
	porzioni comuni lotti A e B
	accesso pedonale
	accesso carraio

via Ciboldi

ESECUZIONE IMMOBILIARE
R.G.E. N. 62/2017 RIUNITA ALLA 202/2018

SUDDIVISIONE IN LOTTI
PLANIMETRIE SCALA 1:200

a - c = segmento perpendicolare al segmento *c - l*
c - d = segmento asse muro comune divisorio
d - e = segmento perpendicolare al segmento *n - o*
e - f = segmento complanare al segmento *h - i*
e = punto di intersezione tra segmenti *d - e* con *e - f*
f = punto distante m 5,00 dal punto *h*
f - g = segmento perpendicolare al segmento *n - o* con origine in punto *f*
m = punto dello spigolo sud-ovest pilastro ferro esistente
m - b = segmento parallelo al segmento *c - l* con origine in punto *m*
b = punto di intersezione tra segmenti *m - b* con *a - c*
p - q = paramento ovest muretto di recinzione
q - r = paramento nord muretto di recinzione
r - s = paramento ovest vano contatori
s - t = paramento sud vano contatori