


LOTTO 2

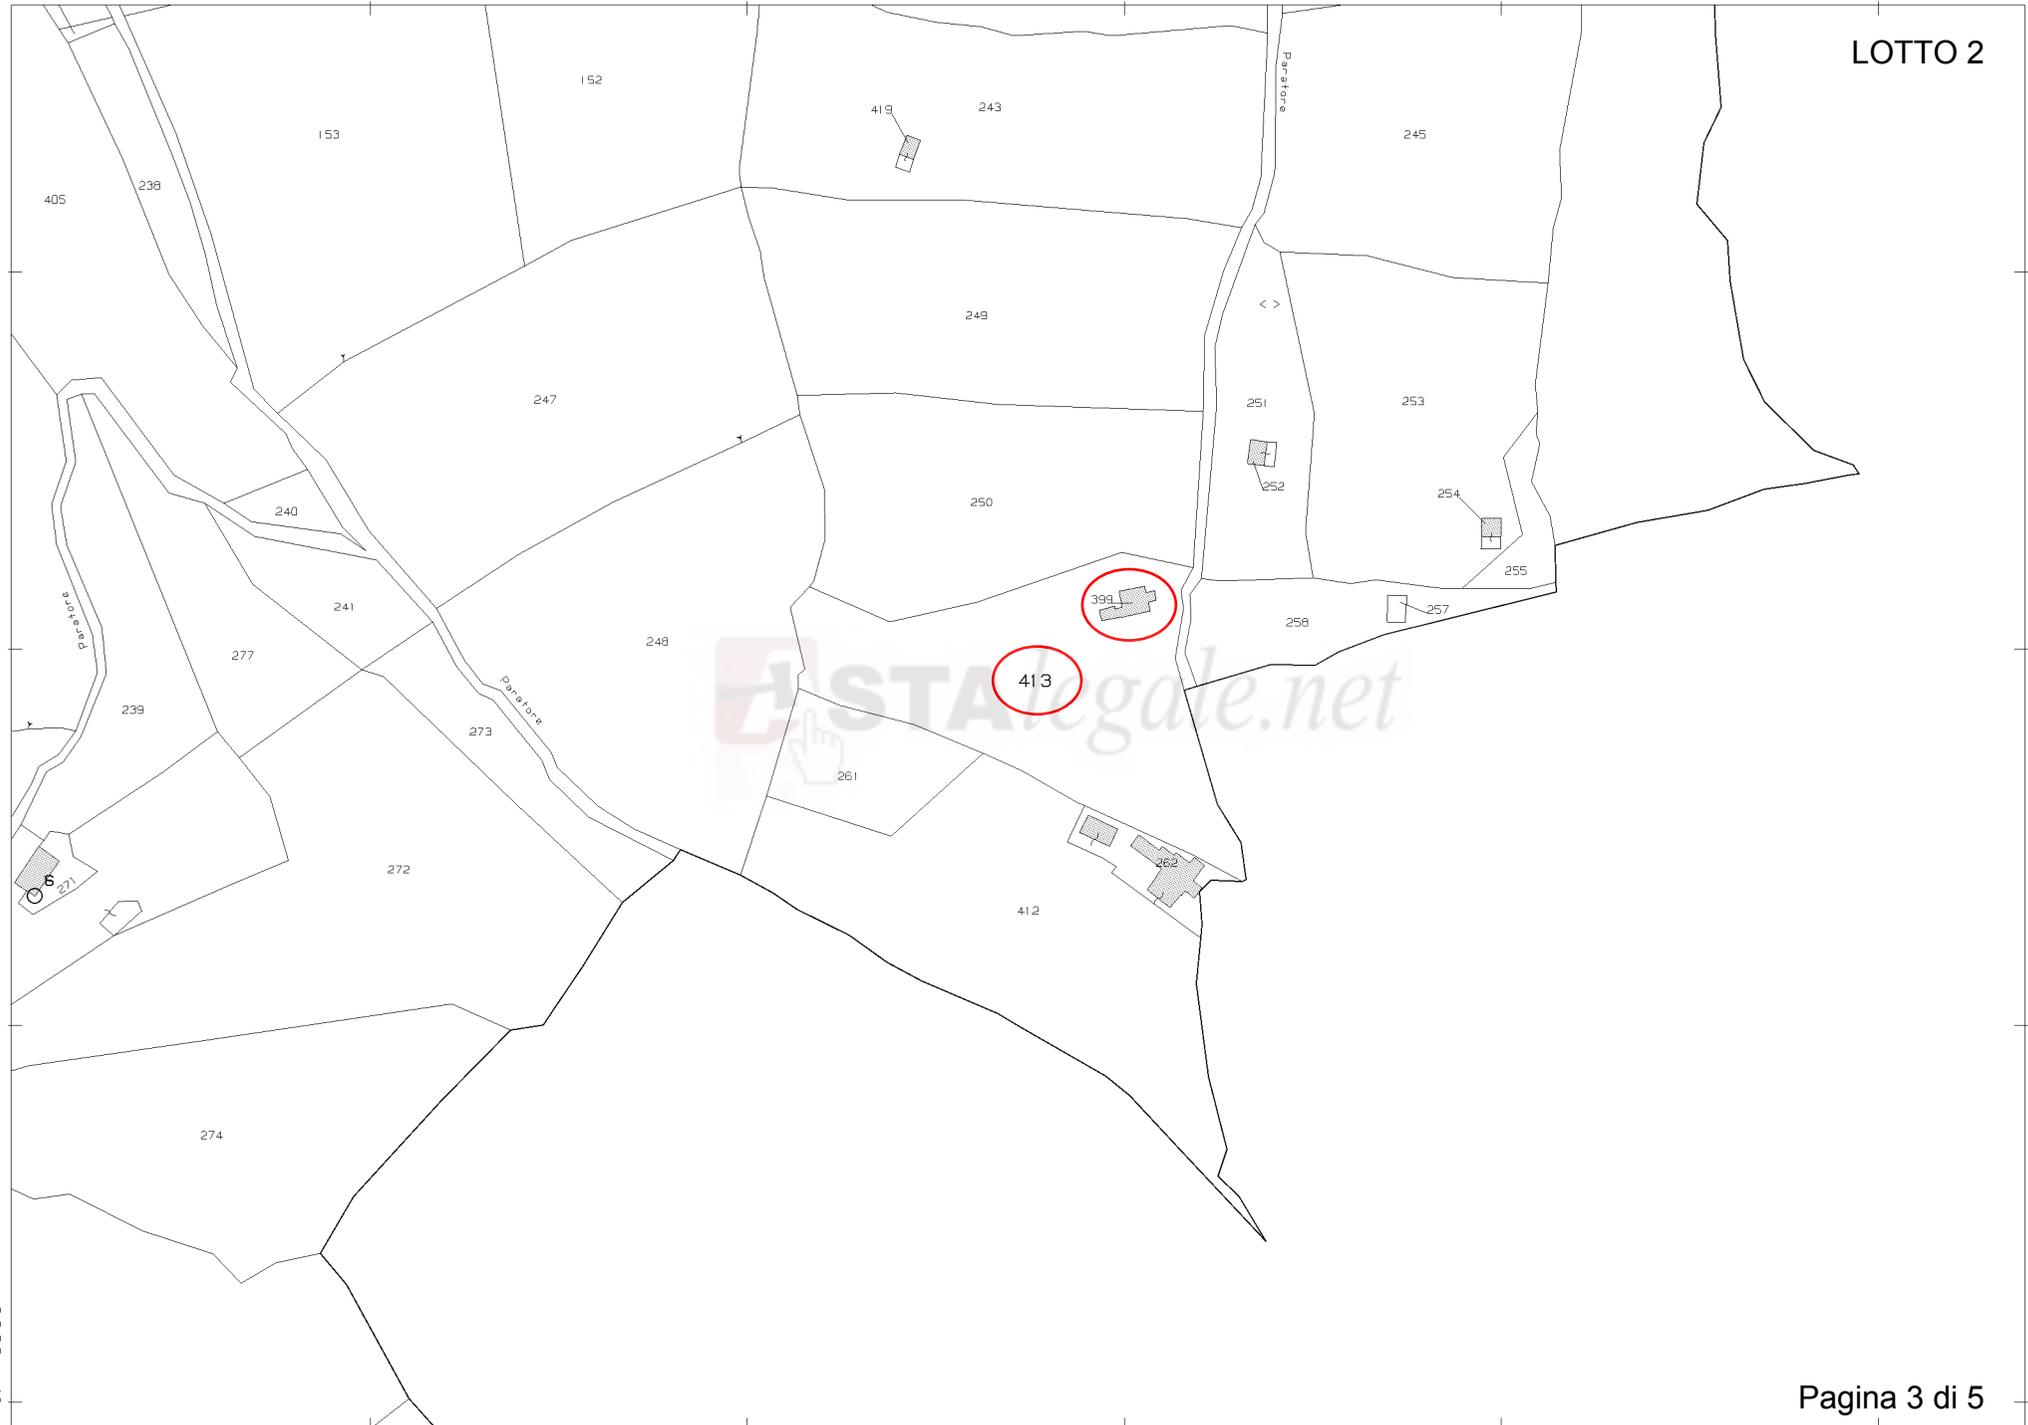

20-Nov-2019 19:15:24
Prot. n. T341586/2019

Scala originale: 1:2000
Dimensione cornice: 534.000 x 378.000 metri

Comune: PIAZZA ARMERINA
Foglio: 118