

Live 20

DIREZIONE GENERALE DEL CATASTO E DEI SERVIZI TECNICI ERARIALI

NUOVO CATASTO EDILIZIO URBANO

(R. DECRETO-LEGE 13 APRILE 1939, N. 652)


Planimetria dell'immobile situato nel Comune di TERNI.

Via Sesto Dampao da Via Lungara 128

Ditta Impresa Costruzioni ITALO-GIORGIO-GABRIELE TADDEI c.s.

Allegata alla dichiarazione presentata all'Ufficio Tecnico Erariale di *TERRELLA*

Scheda N-886804

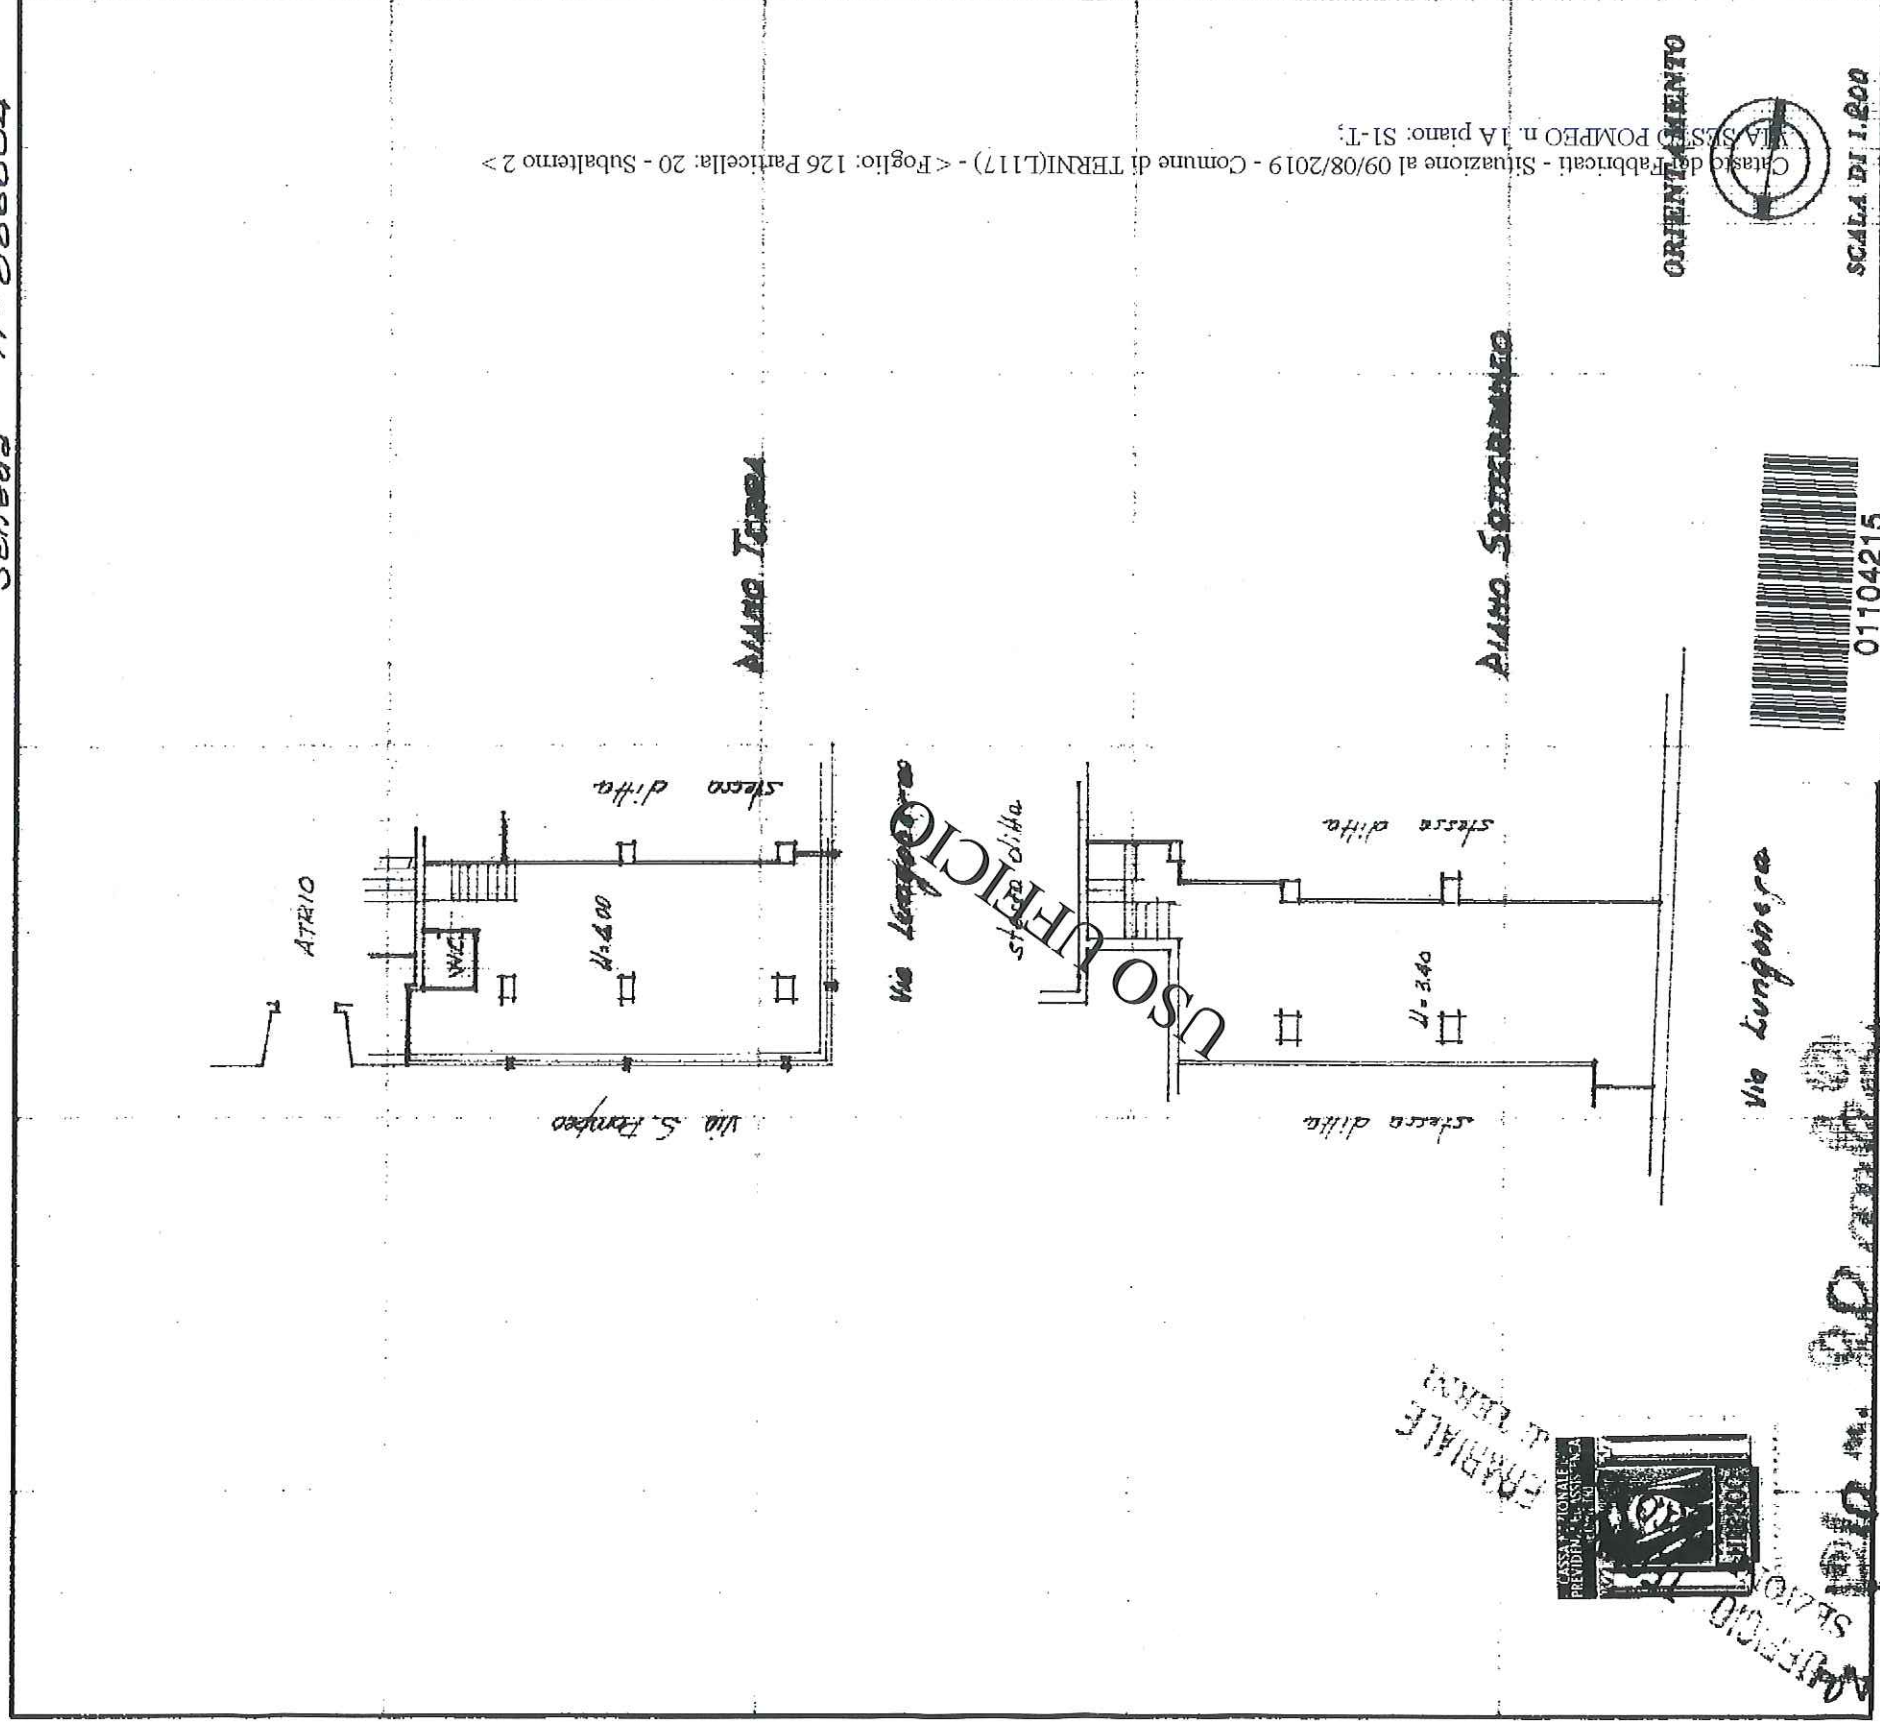

SPAZIO RISERVATO PER LE ANNOTAZIONI D'UFFICIO

DATA

PROT. No

Compilata dal *Geometra*

[illegible]

Prato Co. (Tb)

Iscritto all'Albo dei Geometri.

della Provincia di Terni

DATA ~~80-7-1970~~

FIRST *2011*