

**Agenzia delle Entrate**  
**CATASTO FABBRICATI**  
**Ufficio Provinciale di**  
**Pavia**

Dichiarazione protocollo n. PV0094188 del 06/09/2017

Planimetria di u.i.u. in Comune di Pavia

Corso Giuseppe Garibaldi

civ. 73

Identificativi Catastali:

Sezione: A

Foglio: 7

Particella: 200

Subalterno: 5

Compilata da:  
Cattaneo Marco

Iscritto all'albo:  
Ingegneri

Prov. Pavia


N. 1893

Scheda n. 1


Scala 1:200



### APPARTAMENTO PIANO SECONDO

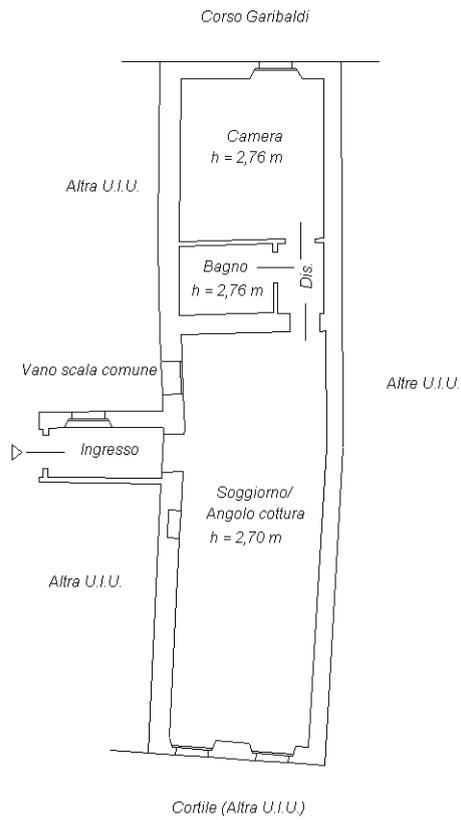

### CANTINA PIANO INTERRATO

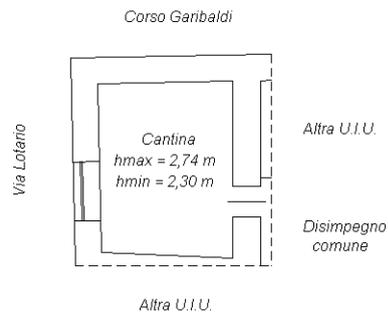

Ultima planimetria in atti