

**Agenzia del Territorio
CATASTO FABBRICATI
Ufficio Provinciale di
Latina**

Dichiarazione protocollo n. LT0350554 del 22/11/2010

Planimetria di u.i.u. in Comune di Minturno

Vicolo Trifuri

civ. 3

Identificativi Catastali:

Sezione:

Foglio: 46

Particella: 302

Subalterno: 26

Compilata da:

Vozzolo Vincenzo

Iscritto all'albo:


Geometri

Prov. Latina


N. 1978

Scheda n. 1

Scala 1:200

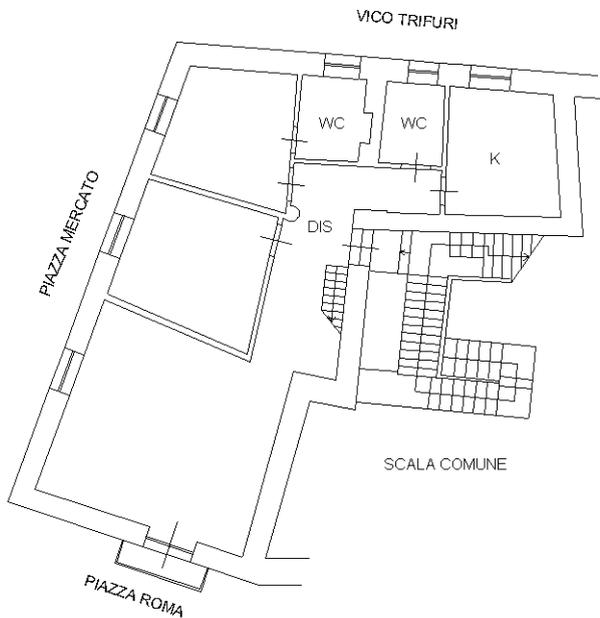

PIANO TERZO H=ml. 2,95

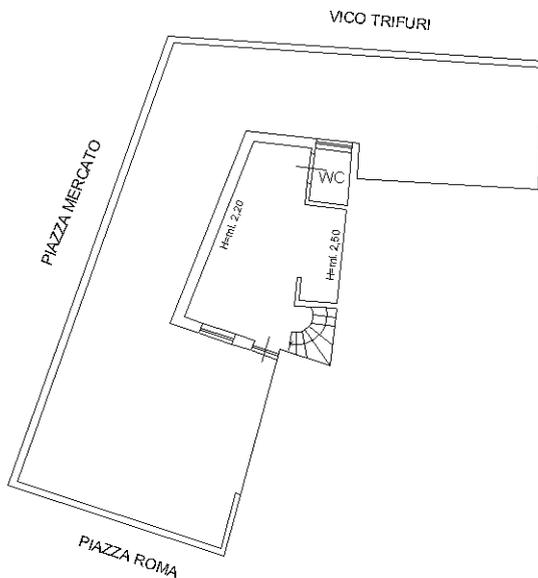

PIANO QUARTO



Ultima planimetria in atti