



PIANTA PIANO INTERRATO SC 1:100

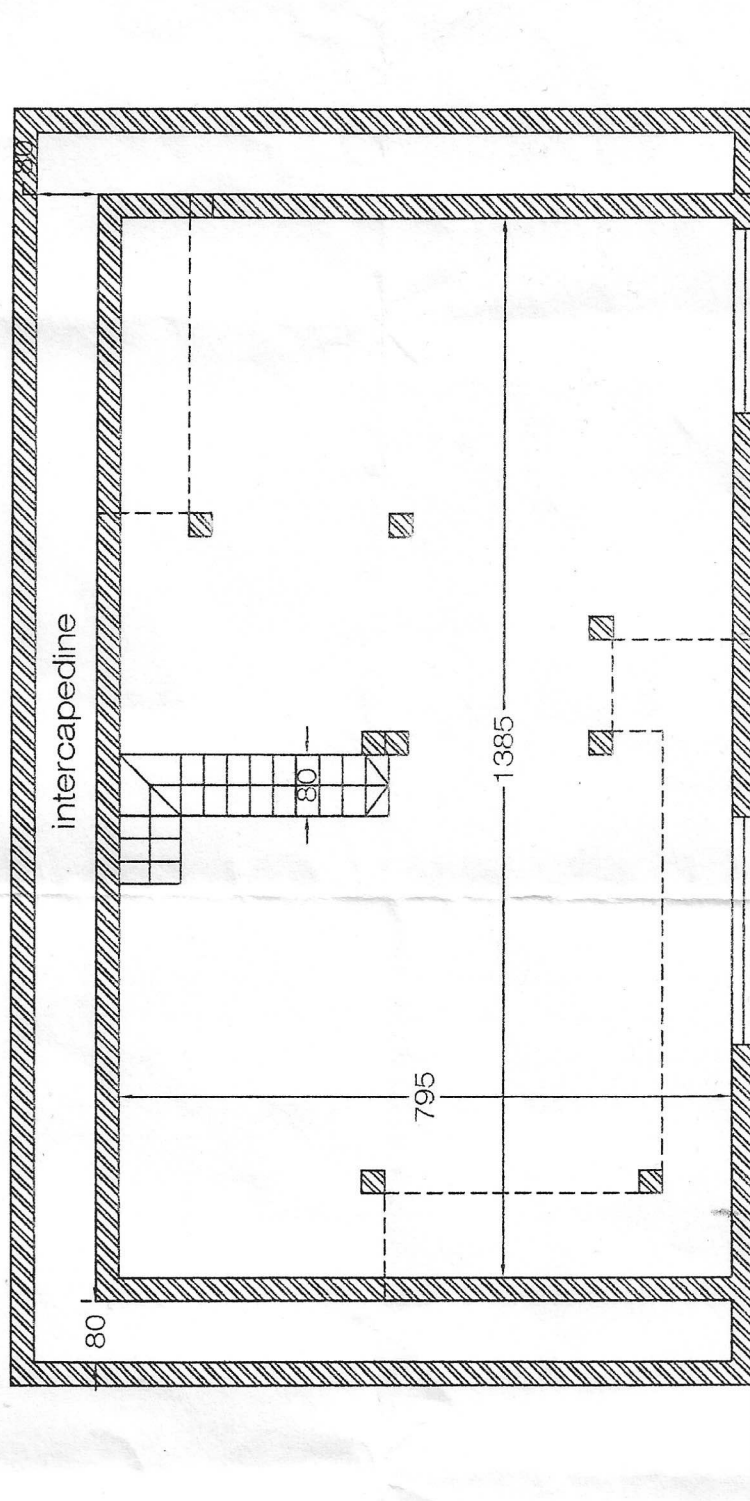

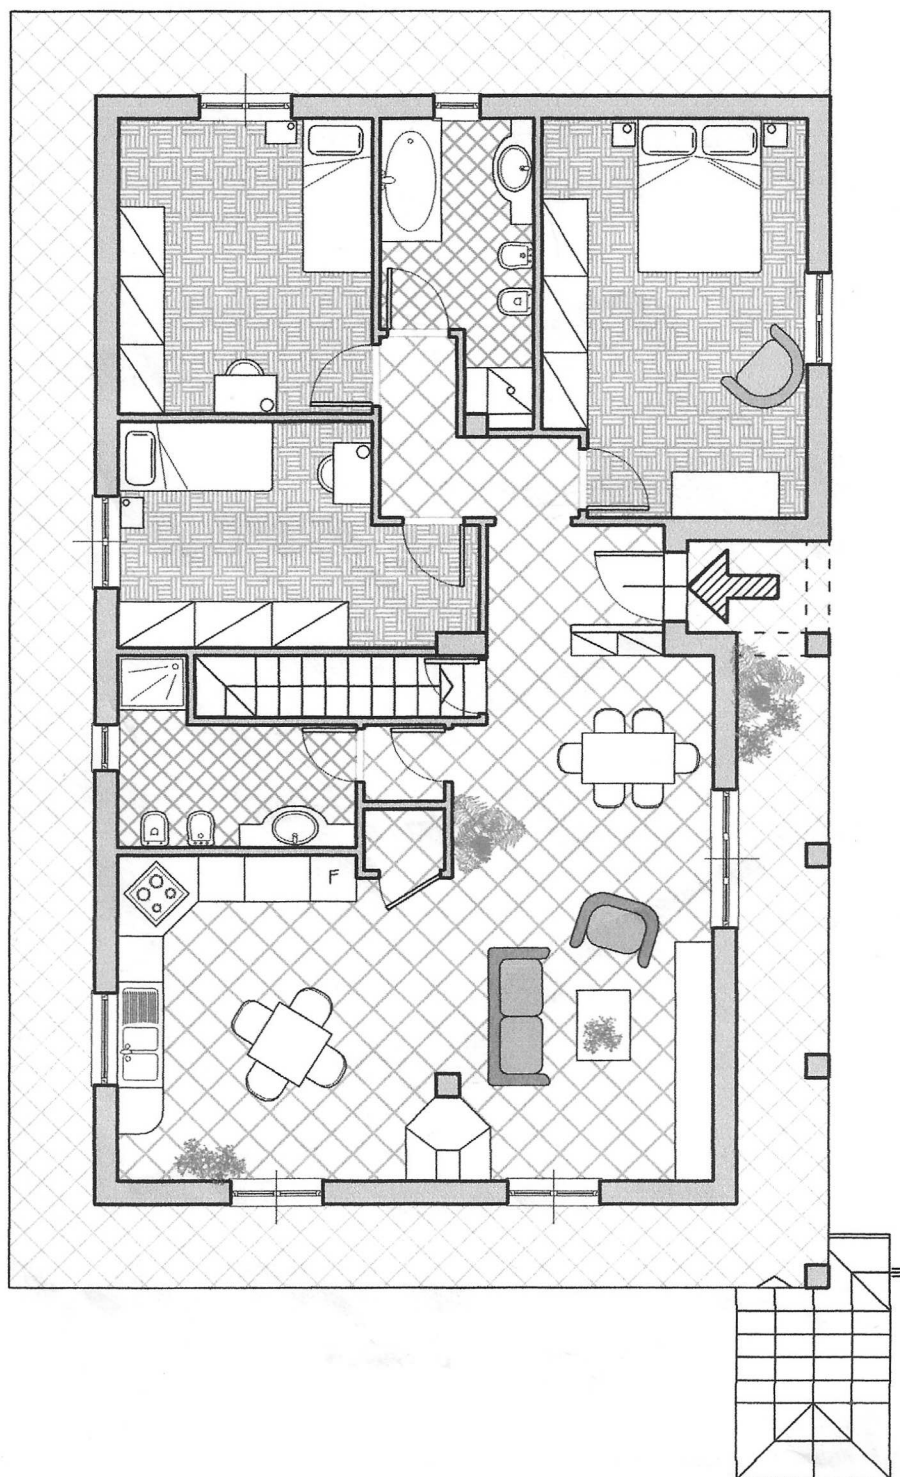

PIANTA PIANO TERRA

SC. 1:100