


Agenzia delle Entrate
CATASTO FABBRICATI
Ufficio Provinciale di
Varese

Dichiarazione protocollo n VA0024810 del 02/03/2016	
Planimetria di u.i.u. in Comune di Sumirago	
Via San Carlo civ. 4	
Identificativi Catastali:	Compilata da:
Sezione: SU	Perucconi Riccardo
Foglio: 4	Iscritto all'albo:
Particella: 721	Architetti
Subalterno: 502	Prov. Varese N. 1756

Scheda n. 1 Scala 1:200

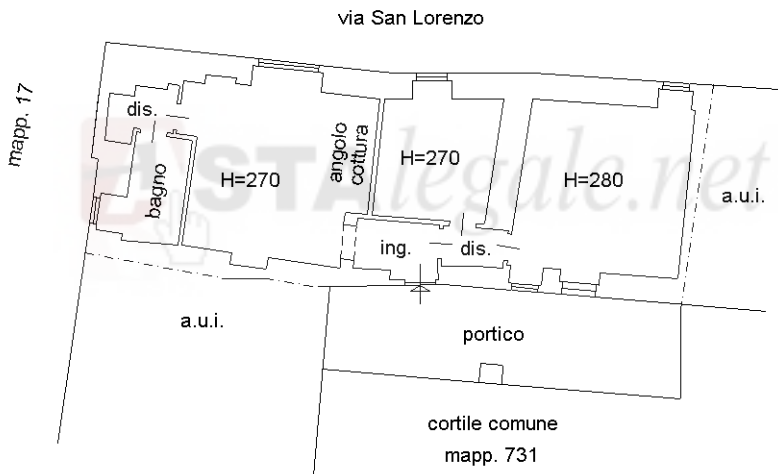

PIANO TERRA

