

Agenzia del Territorio
CATASTO FABBRICATI
Ufficio provinciale di
Como

Dichiarazione protocollo n. CO0040393 del 21/02/2007
 Planimetria di u.i.u. in Comune di Faloppio
 Via Vittorio Veneto

SNC

SNC


Identificativi Catastali:
Sezione: GAG
Foglio: 3
Particella: 3167
Subalterno: 4

Compilata da:
 Bernasconi Giuseppe
 Iscritto all'albo:
 Geometri
 Prov. Como


Scala 1: 200

n. 1

Como

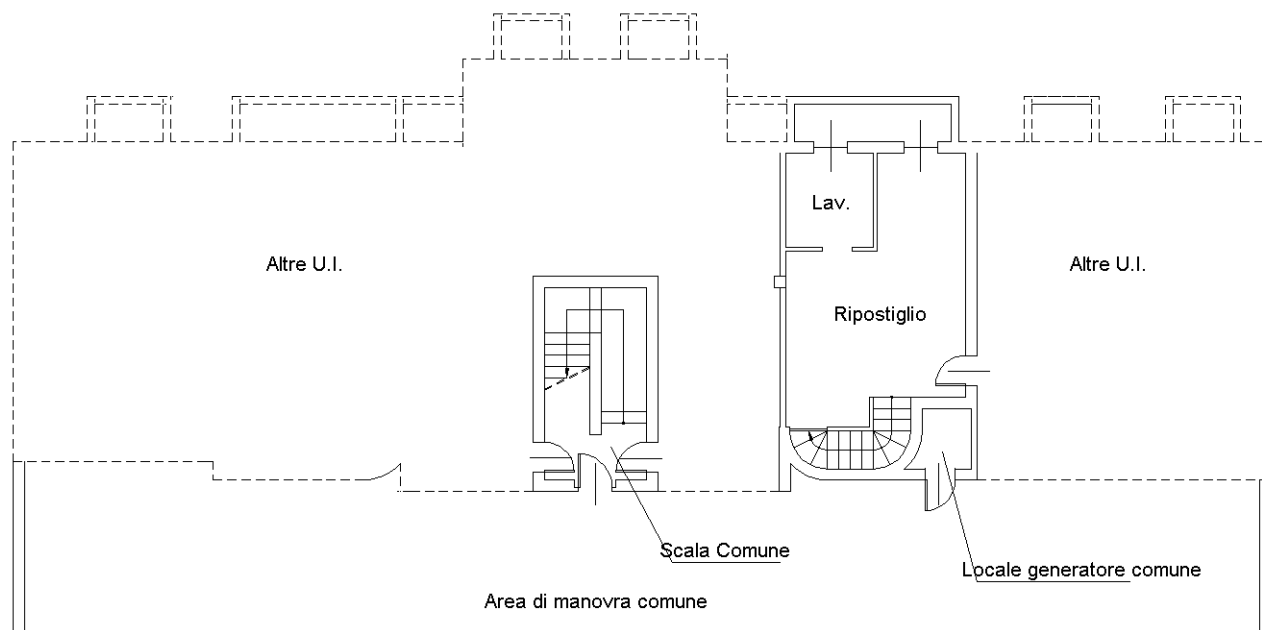

PRIMO PIANO SOTTOSTRADA
h = 2,50 m

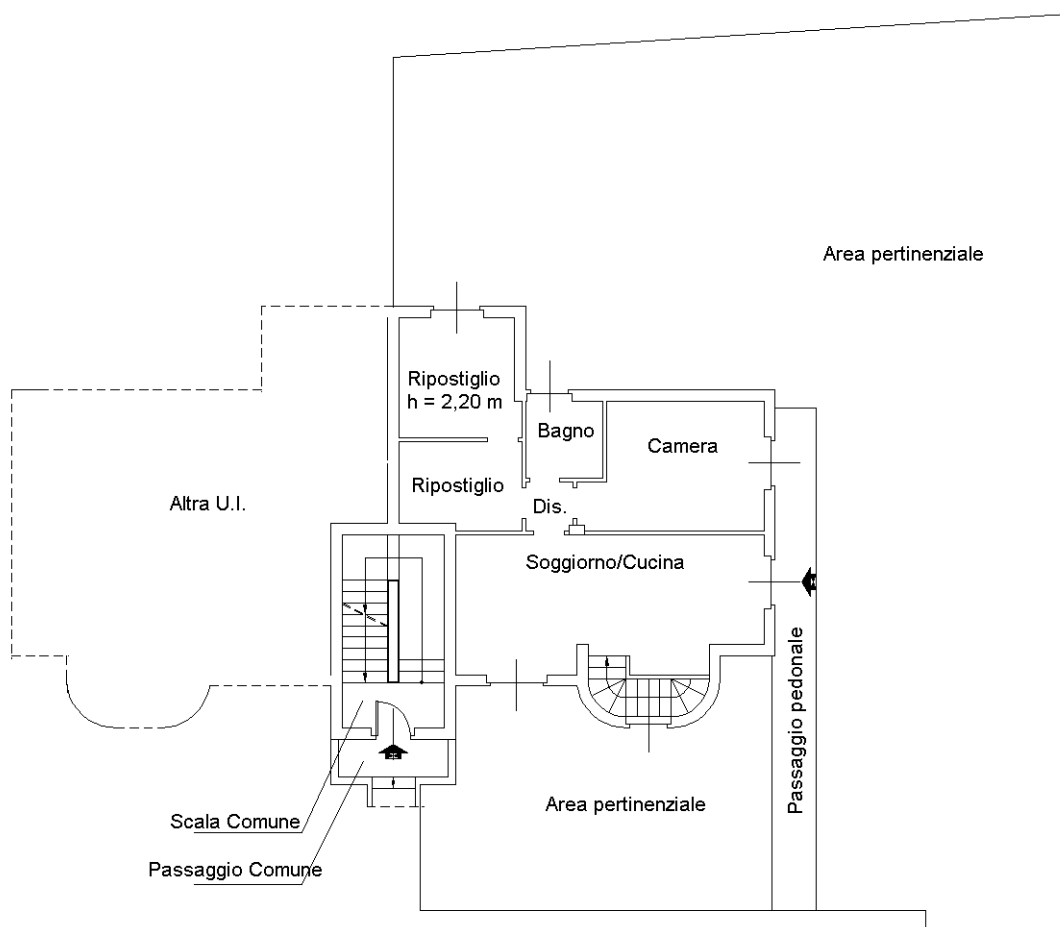

PIANO TERRA
h = 2,70 m

