

**Agenzia del Territorio
CATASTO FABBRICATI
Ufficio Provinciale di
Roma**

Dichiarazione protocollo n. RM1122473 del 05/10/2007

Planimetria di u.i.u. in Comune di Moricone

Via Del Forno

civ. 15

Identificativi Catastali:

Sezione:

Foglio: 10

Particella: 396

Subalterno: 501

Compilata da:

Tassi Aldo

Iscritto all'albo:


Geometri

Prov. Roma

N. 7868

Scheda n. 1

Scala 1:100

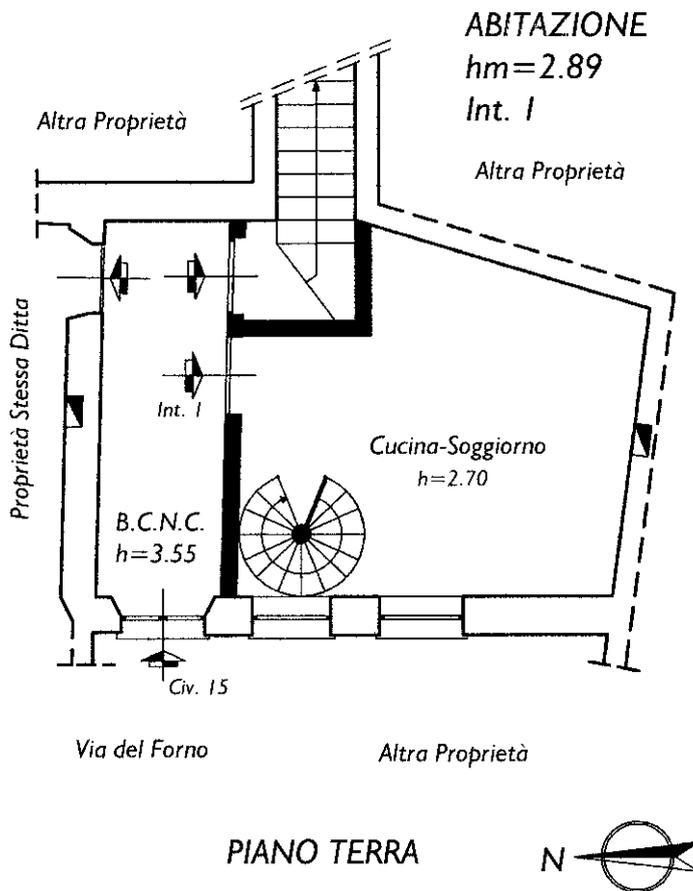

Catasto dei Fabbricati - Situazione al 04/05/2023 - Comune di MORICONE(F730) - < Foglio 10 - Particella 141 - Subalterno 502 > - Uiu grafiata
VIA DEL FORNO n. 15 Interno 1 Piano T-1

Ultima planimetria in atti

**Agenzia del Territorio
CATASTO FABBRICATI
Ufficio Provinciale di
Roma**

Dichiarazione protocollo n. RM1122473 del 05/10/2007

Planimetria di u.i.u. in Comune di Moricone

Via Del Forno

civ. 15

Identificativi Catastali:

Sezione:
Foglio: 10
Particella: 396
Subalterno: 501

Compilata da:
Tassi Aldo

Iscritto all'albo:
Geometri

Prov. Roma

N. 7868

Scheda n. 2

Scala 1:100

