



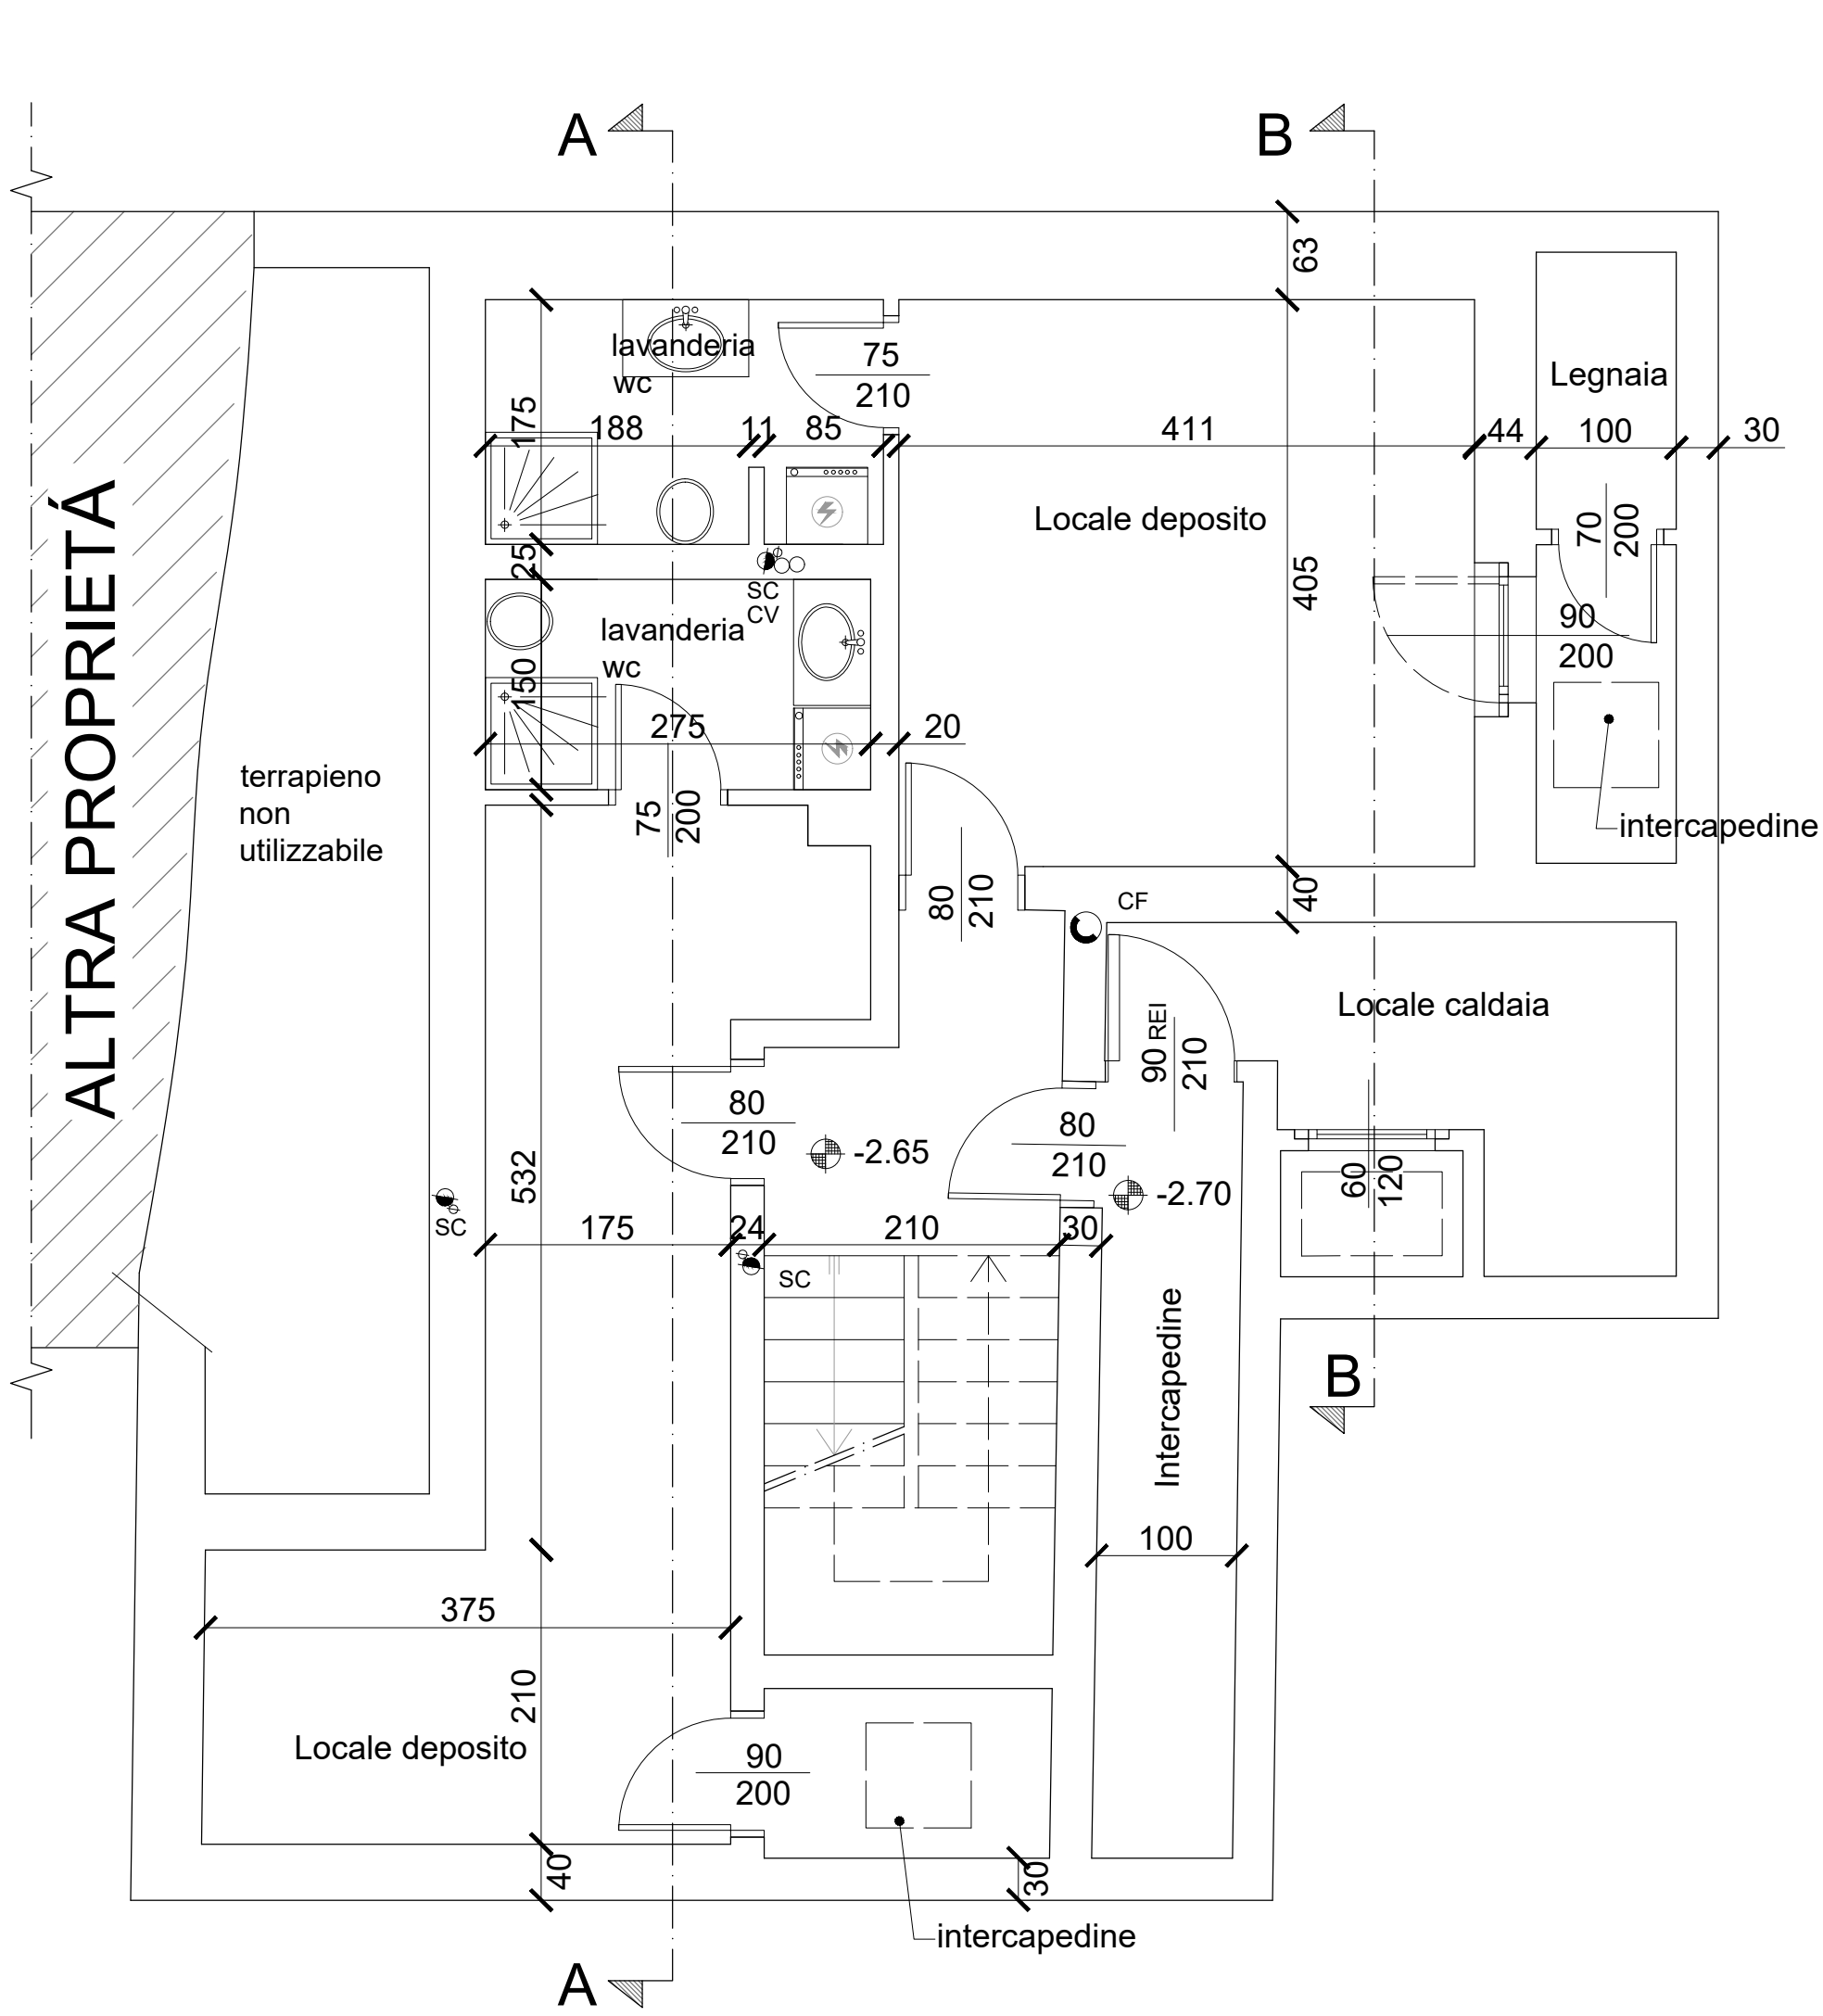


PIANO INTERRATO

LEGENDA SIMBOLI

- PL PLUVIALE
 - CFC CANNA FUMARIA CAMINI
 - CE CANNE DI ESALAZIONE CUCINE
 - SC SCARICO ACQUE NERE CON ESALATORE OLTRE IL COLMO DEL TETTO
 - CV CANNA DI VENTILAZIONE BAGNI CIECHI
- A.F. I BAGNI CIECHI SARANNO DOTATI DI IMPIANTO DI AERAZIONE FORZATA DISCONTINUA CON RICAMBIO DI 12Vol/h MINIMO

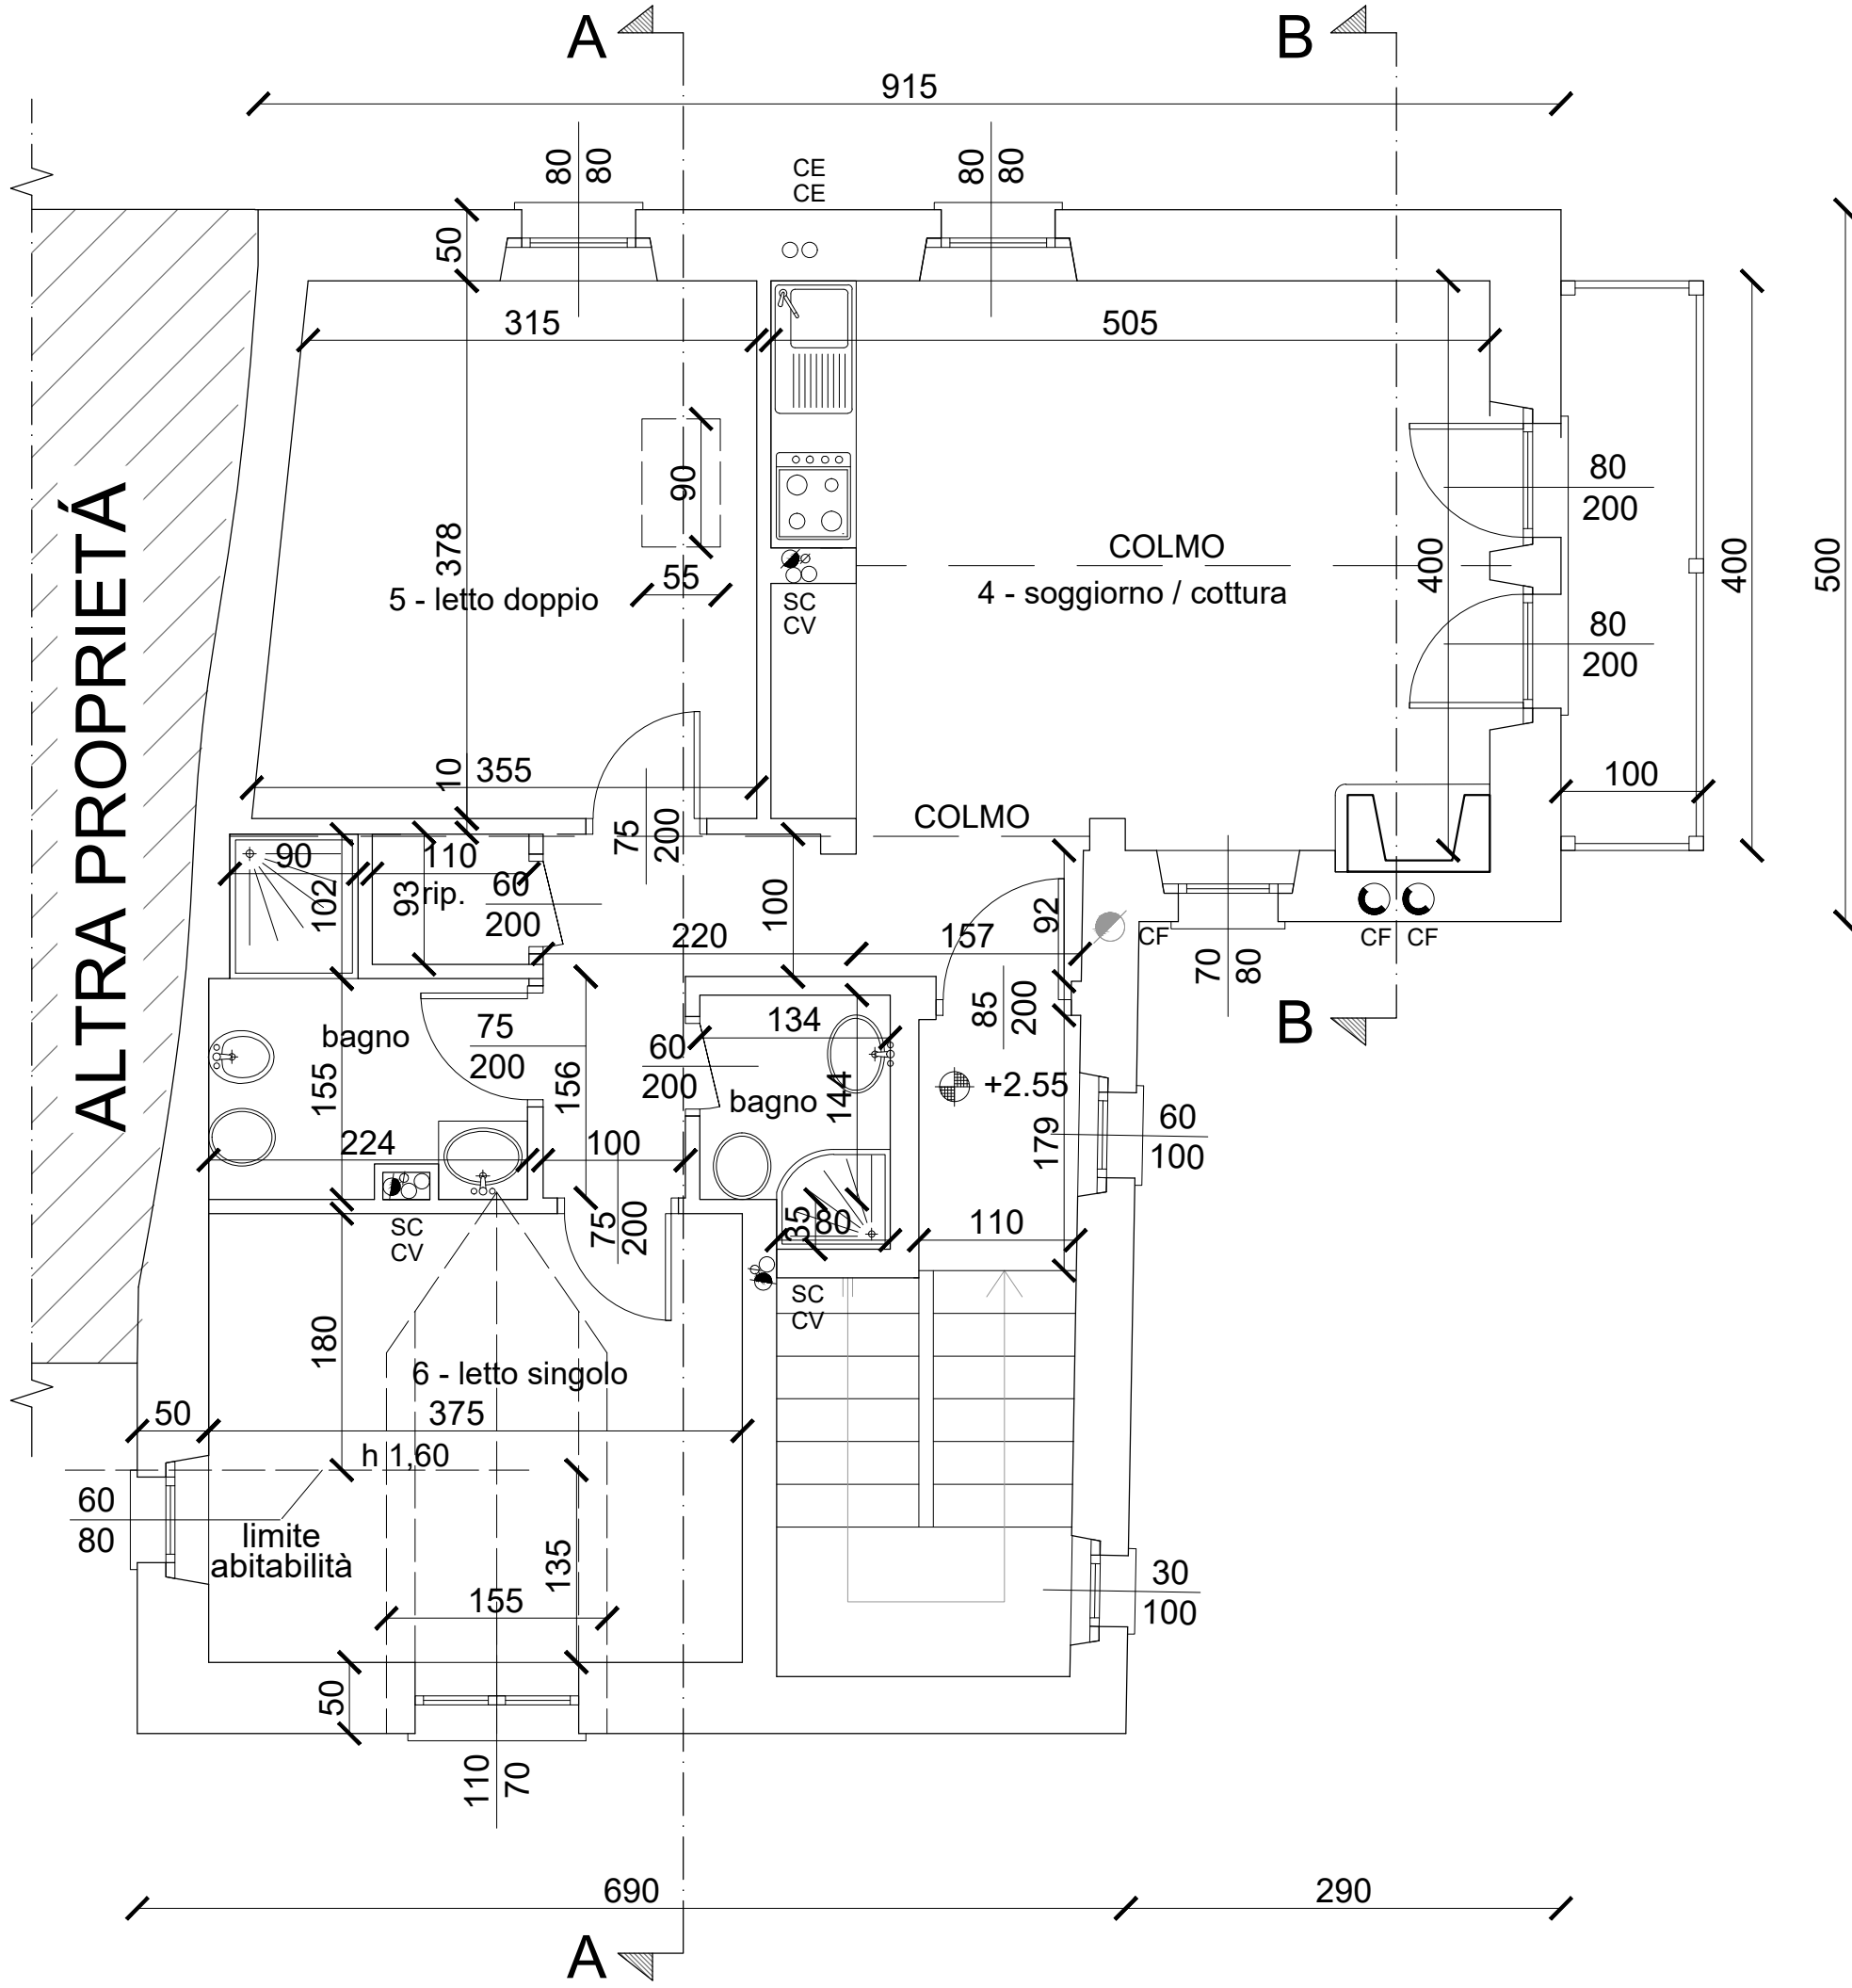

PRIMO PIANO

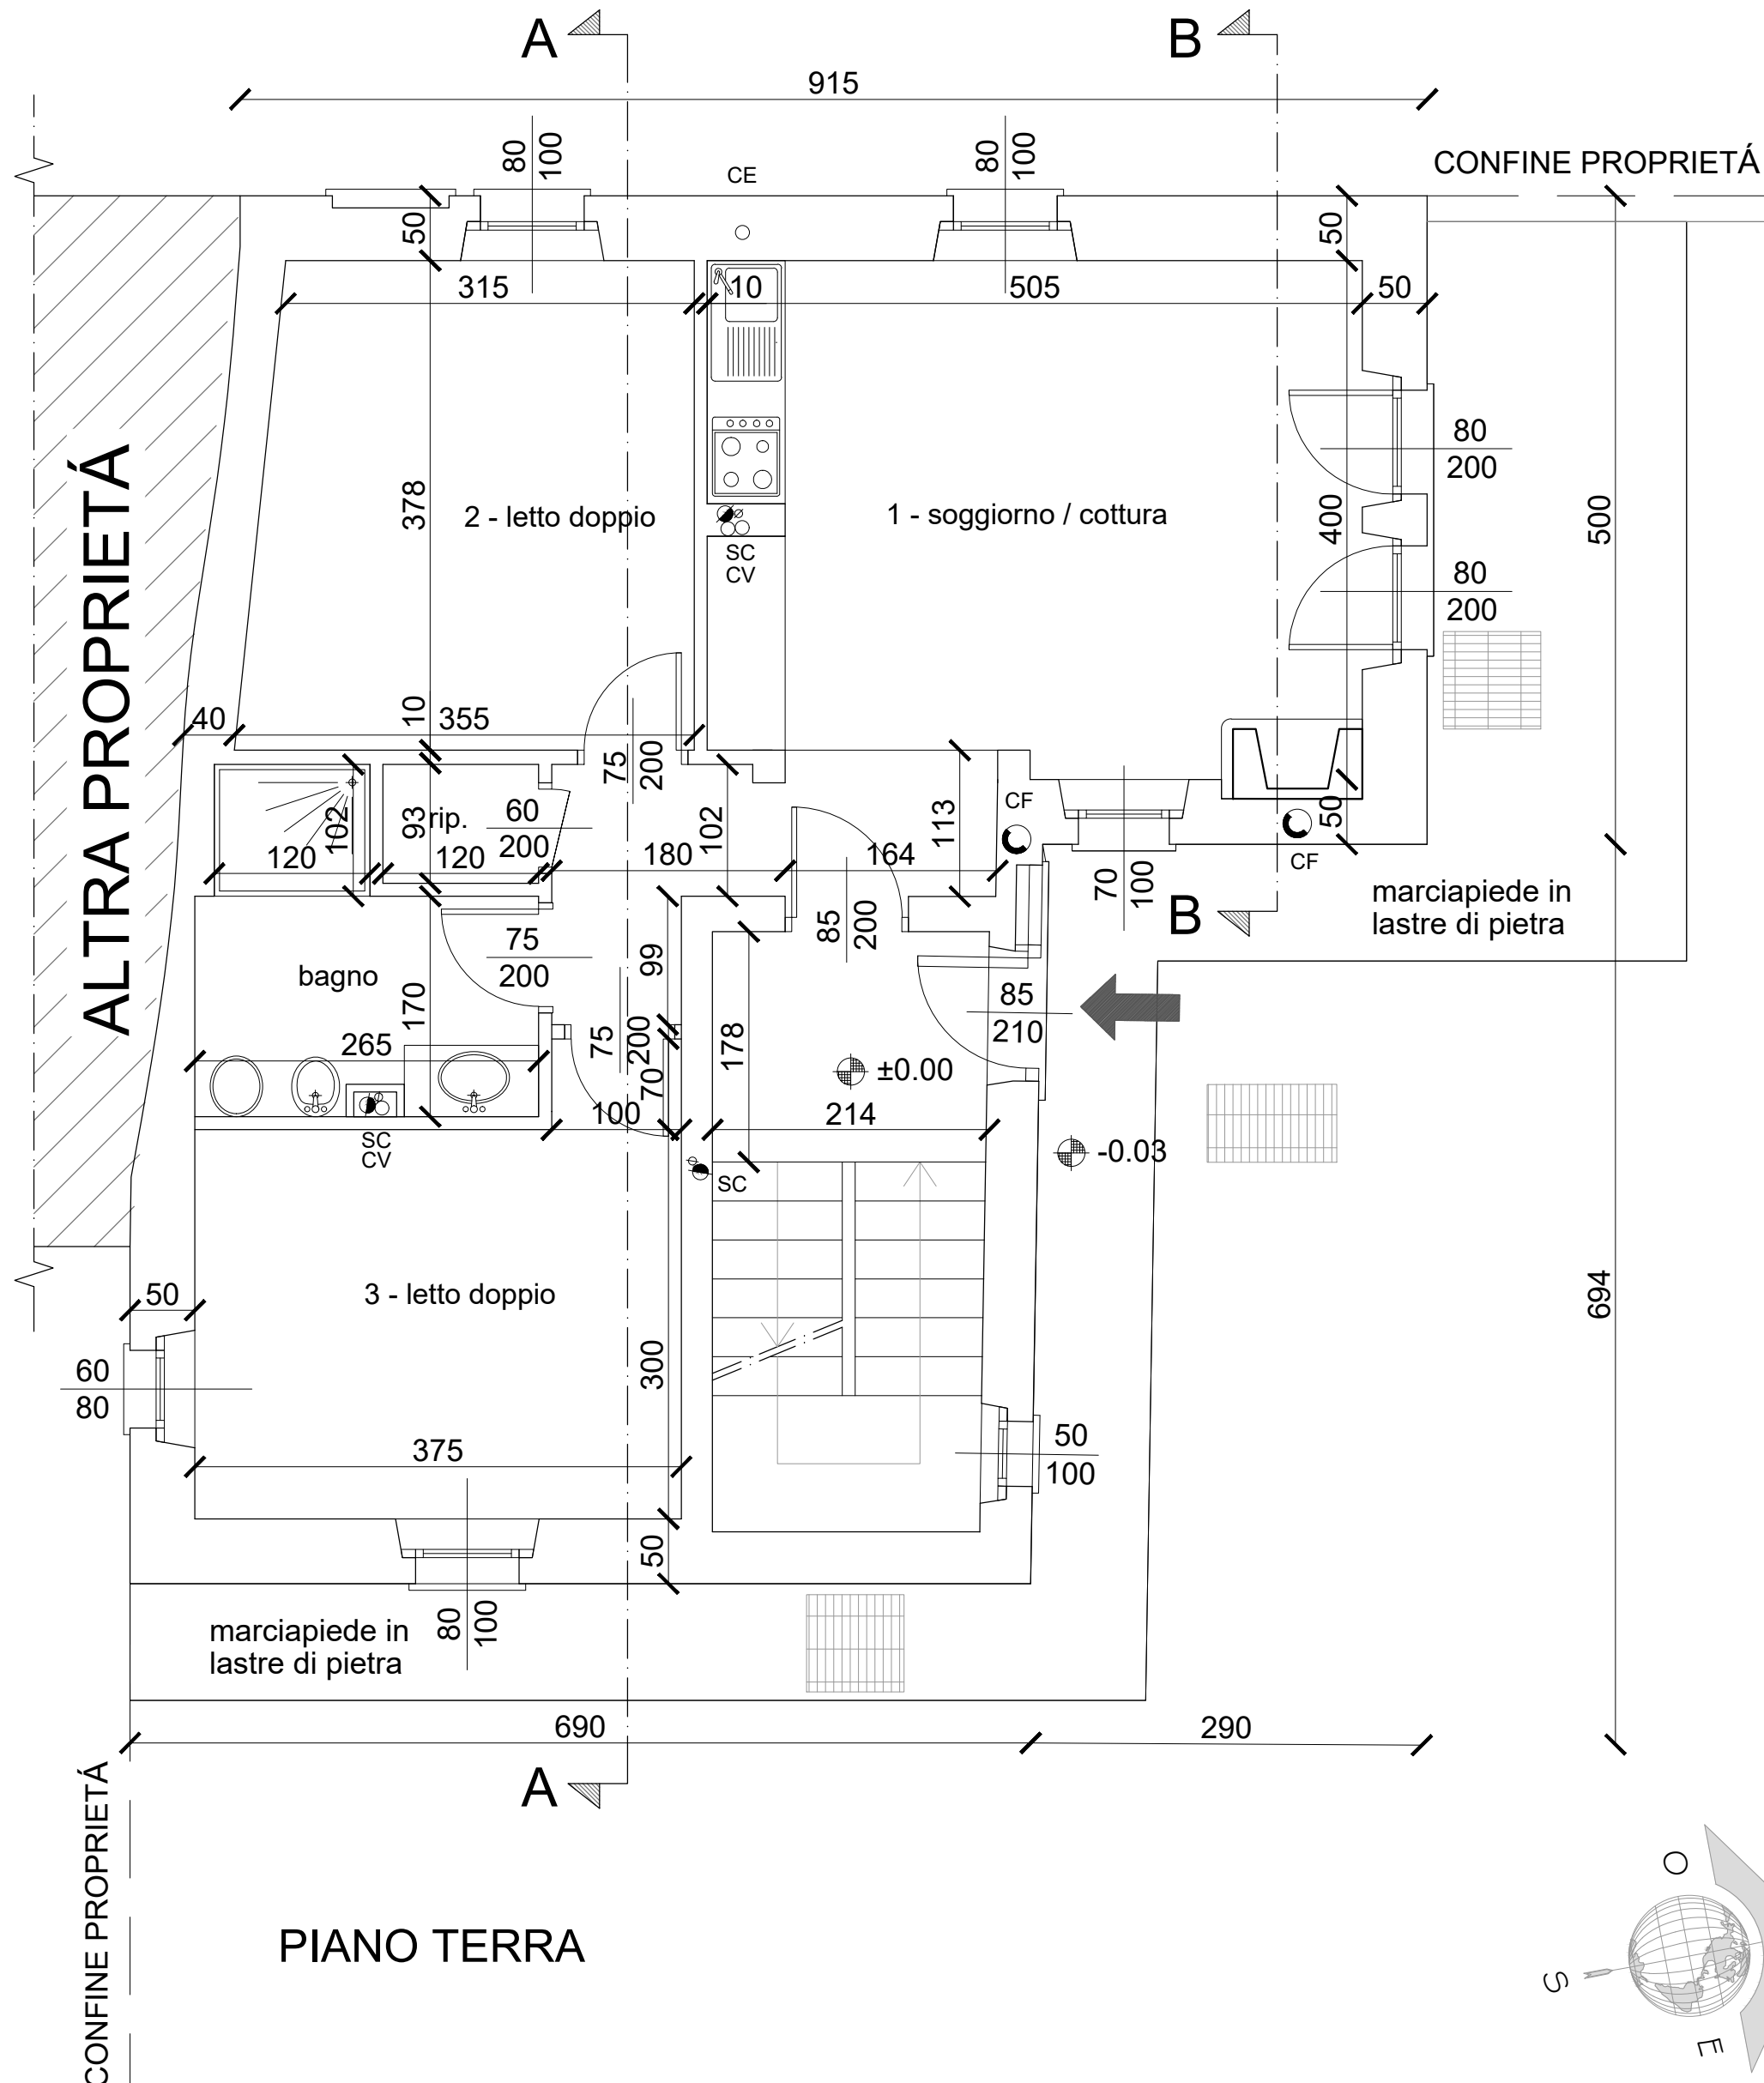

PIANO TERRA

APPARTAMENTO N°1							
piano terra							
Locale	Superficie locale	S.u (mq)	Superficie Illuminante	mq.	R.I.	Superficie Aereante	mq. R.A.
Soggiorno/Cucina	1,64*1,13+5,05*4,00	22,05	0,8*2*2+0,7*1,00+0,8*1,00	4,70	4,7	0,8*2*2+0,7*1,00+0,8*1,00	4,70 4,7
Disimpegno	1,80*1,02+1,00*0,99	2,83					
Bagno	2,65*1,70+1,20*1,02	5,73					
Ripostiglio	1,20*0,93	1,12					
Camera Doppio	(3,15+3,55)*3,78/2	12,66	0,80*1,00	0,80	15,8	0,80*1,00	0,80 15,8
Camera Doppio	3,75*3+1,00*0,70	11,95	0,6*0,8+0,8*1,00	1,28	9,3	0,6*0,8+0,8*1,00	1,28 9,3
TOTALE		56,34					
APPARTAMENTO N°2							
piano primo							
Locale	Superficie locale	S.u (mq)	Superficie Illuminante	mq.	R.I.	Superficie Aereante	mq. R.A.
Soggiorno/Cucina	5,05*4,00+1,57*0,92	21,64	0,8*2*2+0,7*0,8+0,8*0,8	4,40	4,9	0,8*2*2+0,7*0,8+0,8*0,8	4,40 4,9
Disimpegno	2,20*1,00+1,00*1,56	3,76					
Bagno	2,24*1,55+0,9*1,02	4,39					
Bagno	1,34*1,44+0,8*0,35	2,21					
Ripostiglio	1,10*0,93	1,02					
Camera Doppio	(3,15+3,55)*3,78/2	12,66	0,80*0,80+0,55*0,9	1,14	11,2	0,80*0,80+0,55*0,9	1,14 11,2
Camera Singolo	1,80*3,75+1,55*1,35	8,84	0,6*0,8+1,10*0,7	1,25	7,1	0,6*0,8+1,10*0,7	1,25 7,1
TOTALE		54,53					

REGIONE AUTONOMA VALLE D'AOSTA
COMUNE DI LA THUILE
FRAZ. LES GRANGES

RISTRUTTURAZIONE EDIFICIO
COLLABENTE E AMPLIAMENTO
PIANO CASA
PROGETTO DI VARIANTE

PROPRIETÀ	aggiornamenti
Comin Laura Manfredi Marco Varini Rosa Olga	
IMPRESA	
PROGETTISTI	
dott. arch. ERNESTO G. TOMASI	
20143 MILANO - p.zza Arcole 4 tel. 02.36639159 cell. 335.8117551 e-mail: ernesto.tomasi@studioconsa.it	
scala 1:50	data Febbraio 2023
titolo PIANTE: INTERRATO, TERRA, PRIMO	N. 3a