

MINISTERO DELLE FINANZE



DIREZIONE GENERALE DEL CATASTO E DEI SERVIZI TECNICI ERARIALI

Lire 150


NUOVO CATASTO EDILIZIO URBANO

(R. DECRETO-LEGGE 13 APRILE 1939, N. 652)

Planimetria dell'immobile situato nel Comune di CASERTA Viale BENEDEUCE N° 37

Ditta LAMANTIA VITTORIO NATO HA N. 25

Allegata alla dichiarazione presentata all'Ufficio Tecnico Erariale di CASERTA

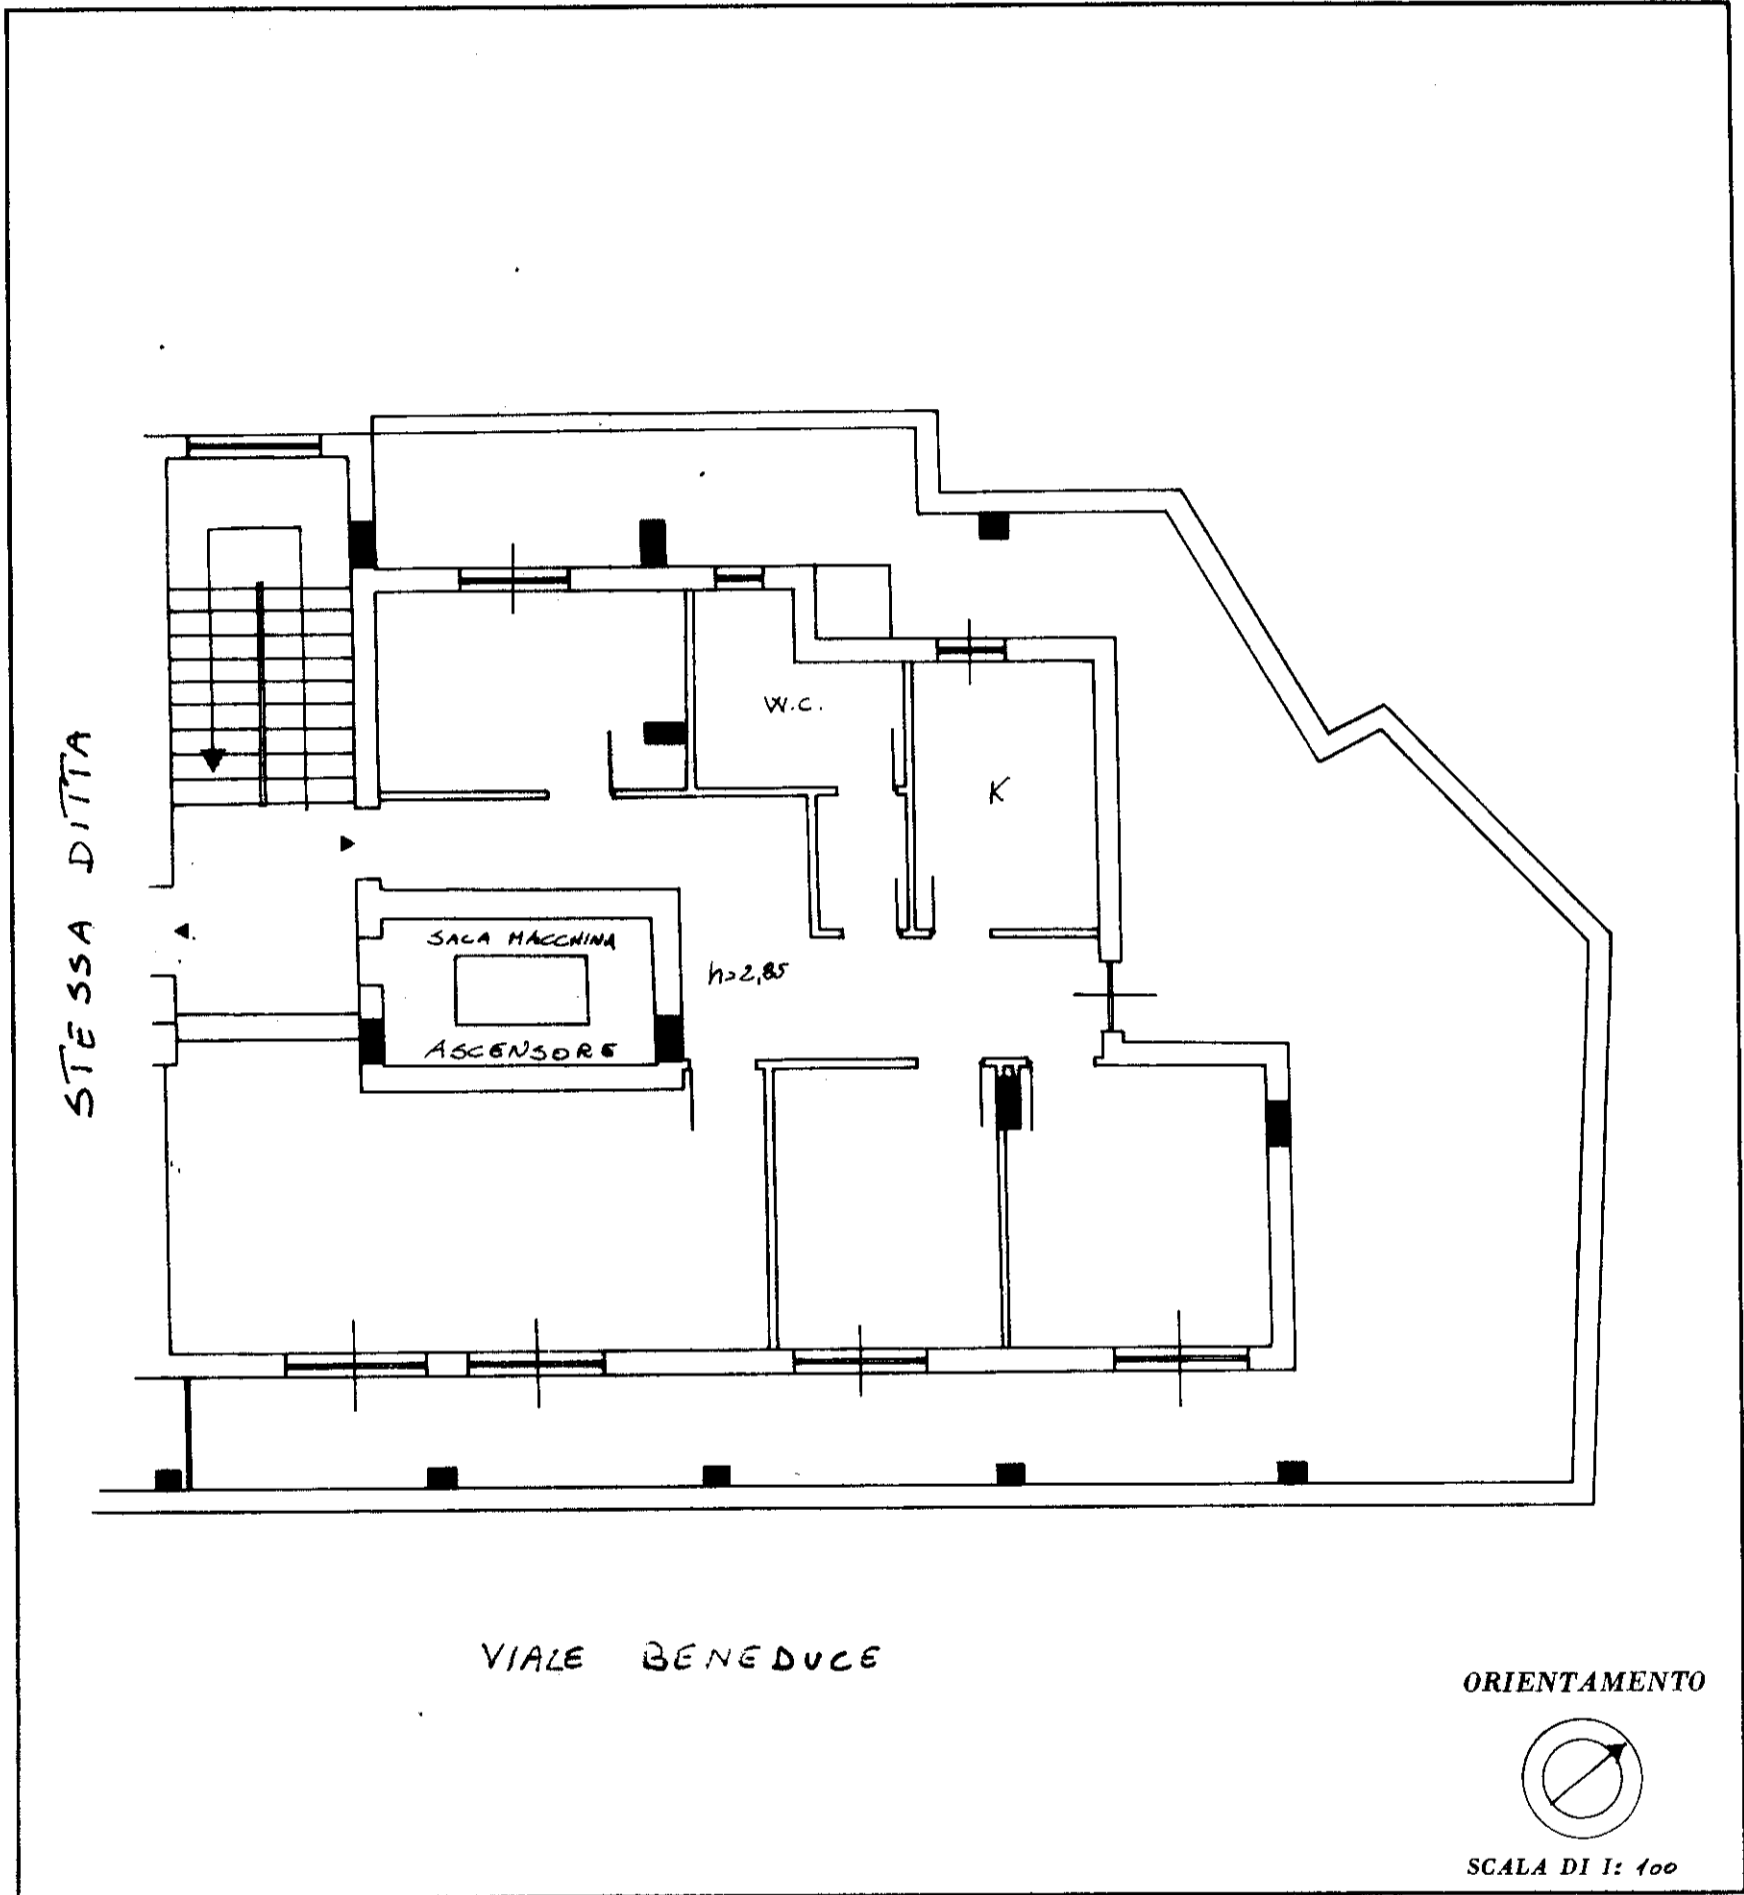


SPAZIO RISERVATO PER LE ANNOTAZIONI D'UFFICIO	
DATA	
PROT. N°	500 1696 24

Compilata dall'ARCH. ROSA DI GAETANO
 (Titolo, nome e cognome del tecnico)

Iscritto all'Albo degli ARCHITETTI N° 402
 della Provincia di SALERNO

DATA

Firma: Quell. Rosa Di Gaetano

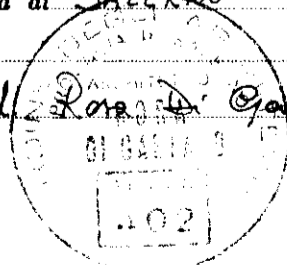

mapa 01

Catasto dei Fabbricati - Situazione al 10/12/2021 - Comune di CASERTA (B963) - < Foglio: 500 - Particella: 5166 - Subalterno: 21 >
VIALE ALBERTO BENEDEUCE n. 39 piano: 7;