


PIANO SEMINTERRATO h=2,60

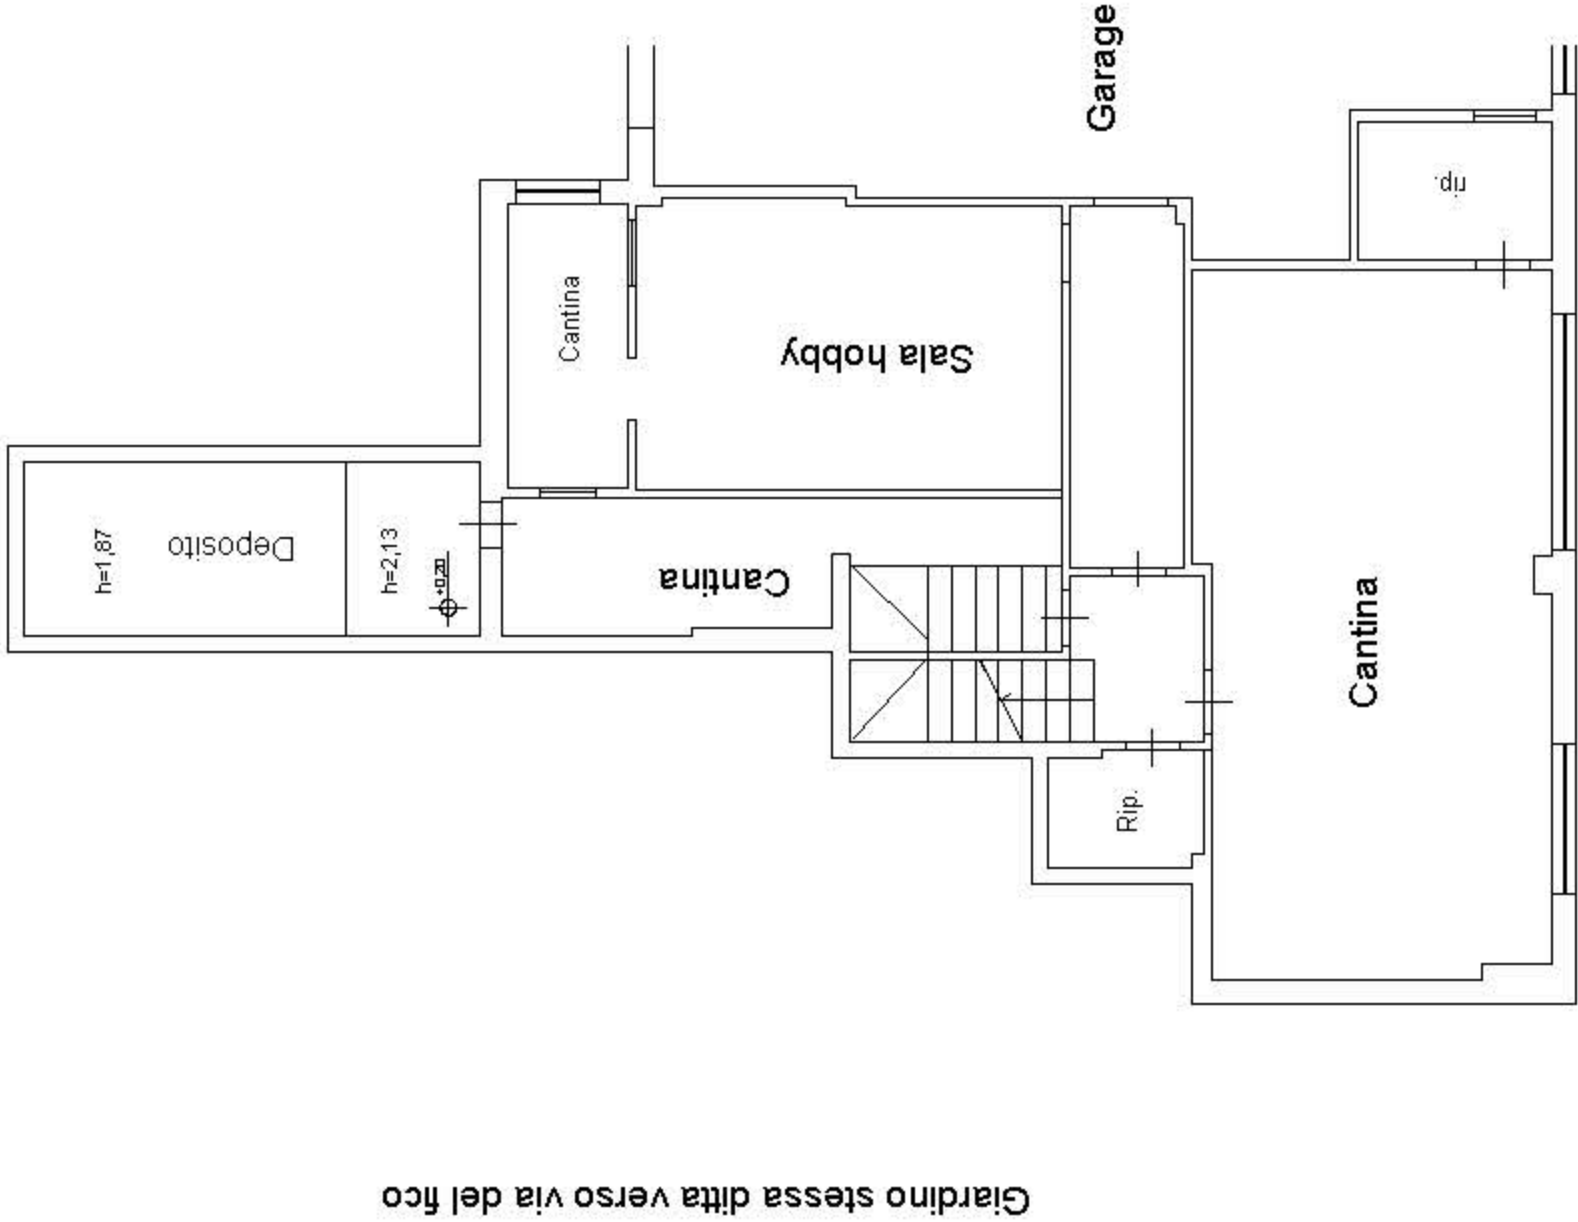


Giardino stessa ditta verso via del fico

Giardino stessa ditta

PIANO TERRENO h=2,80

Giardino stessa ditta verso via del fico

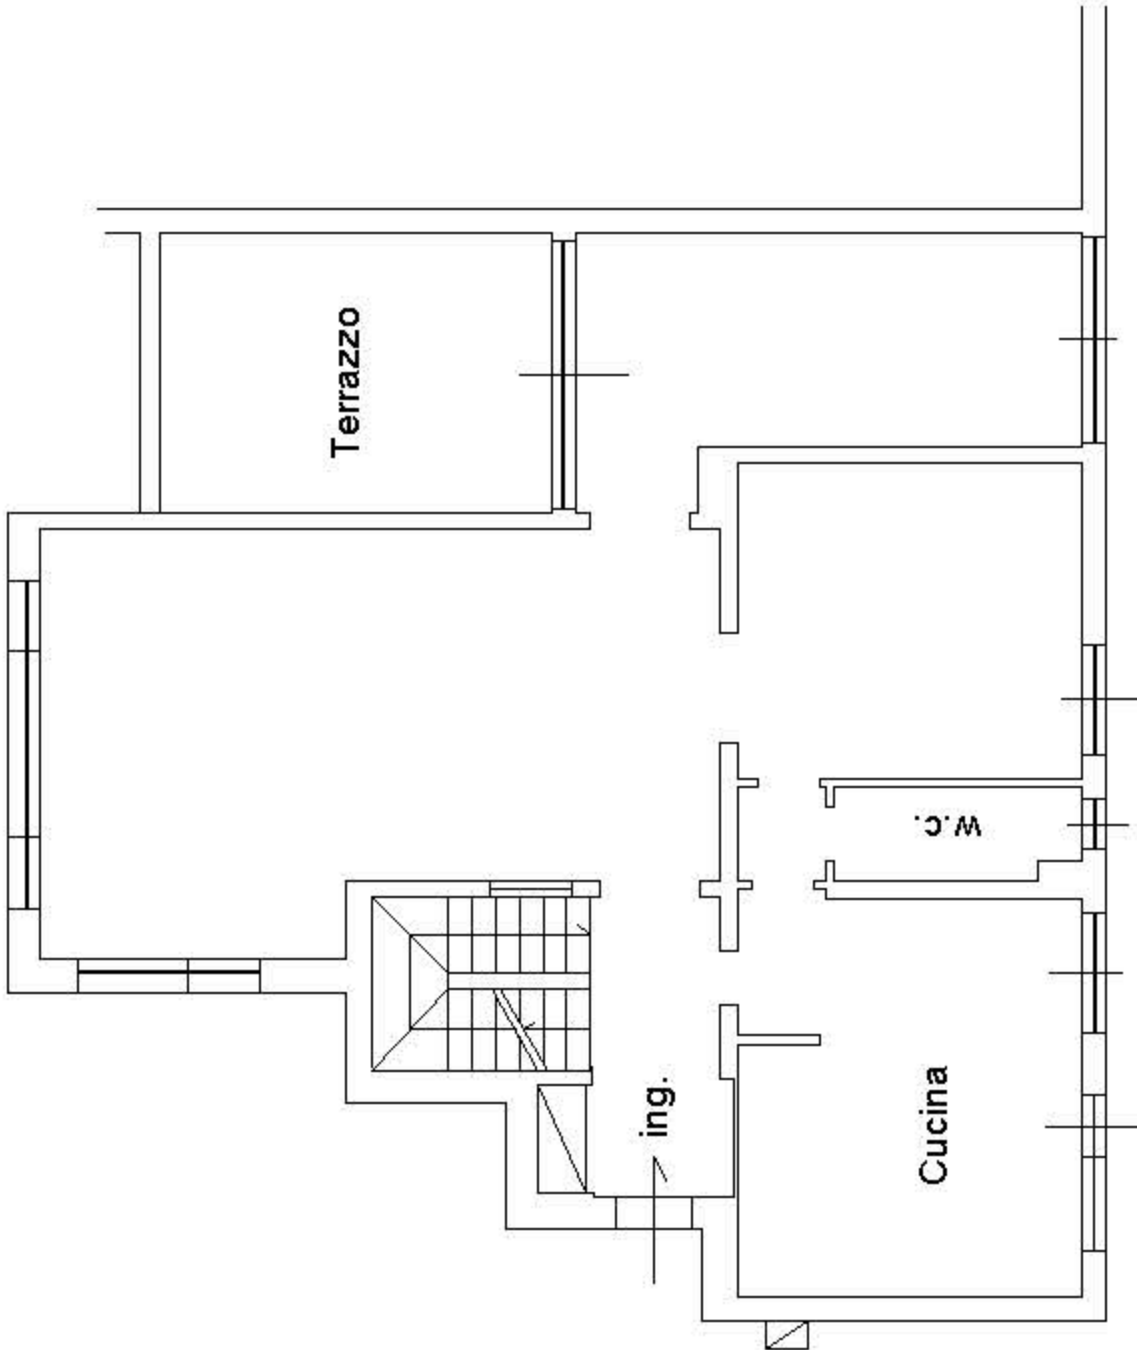


Giardino stessa ditta

part.1773

PIANO PRIMO h=2,80

Giardino stessa ditta verso via del fico

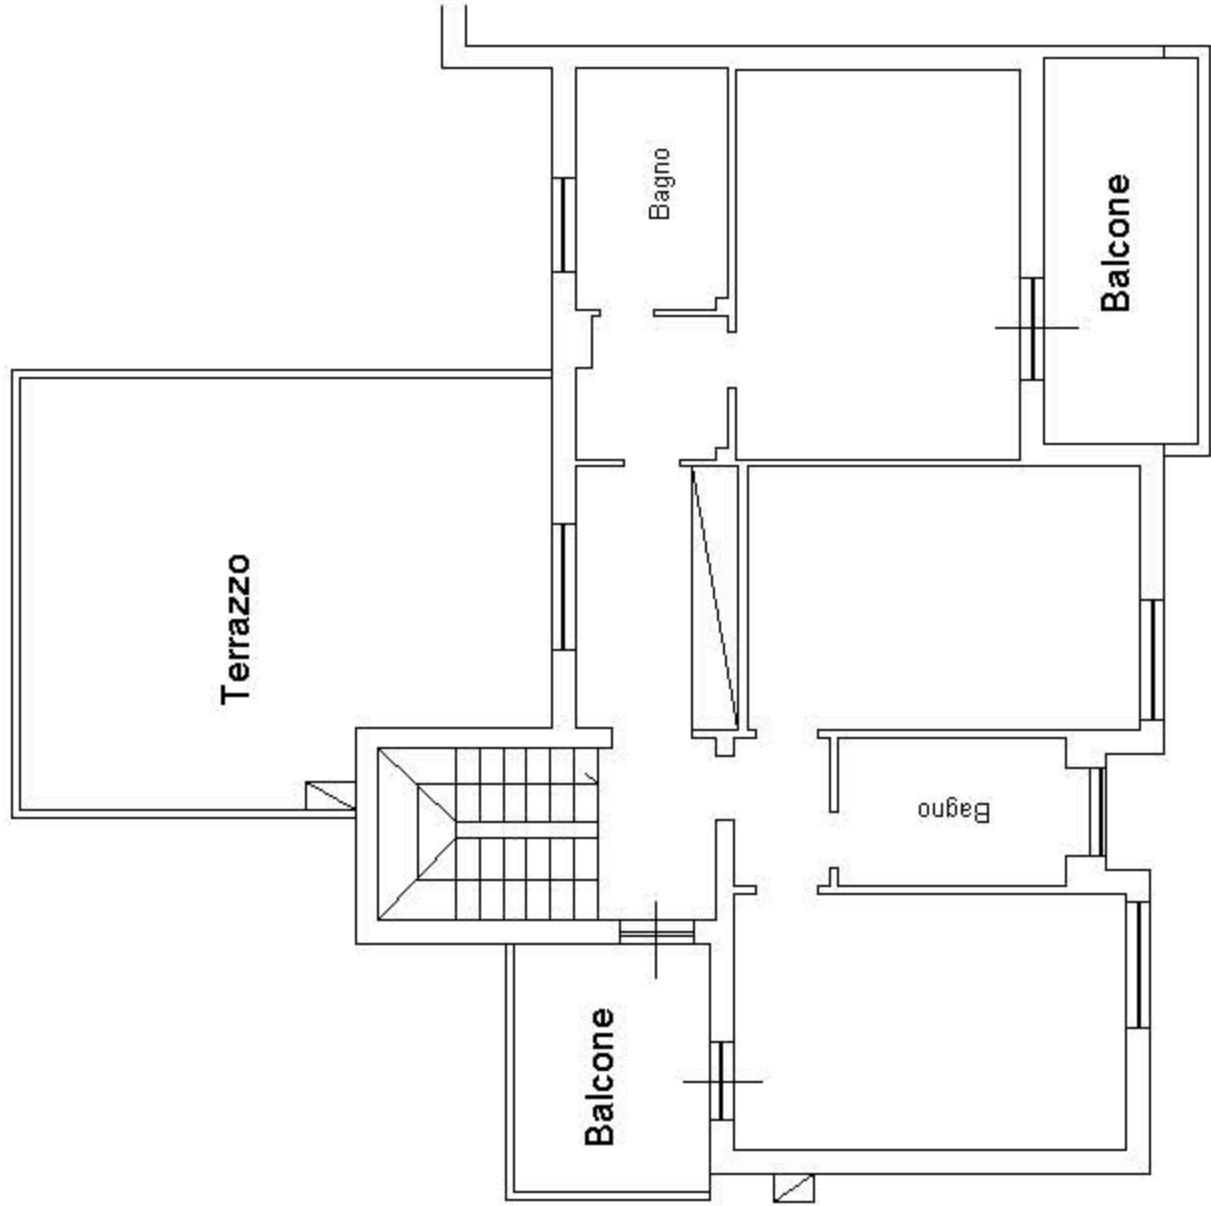

Giardino stessa ditta

part.1

