




MODULARIO
F. reg. rend. - 496

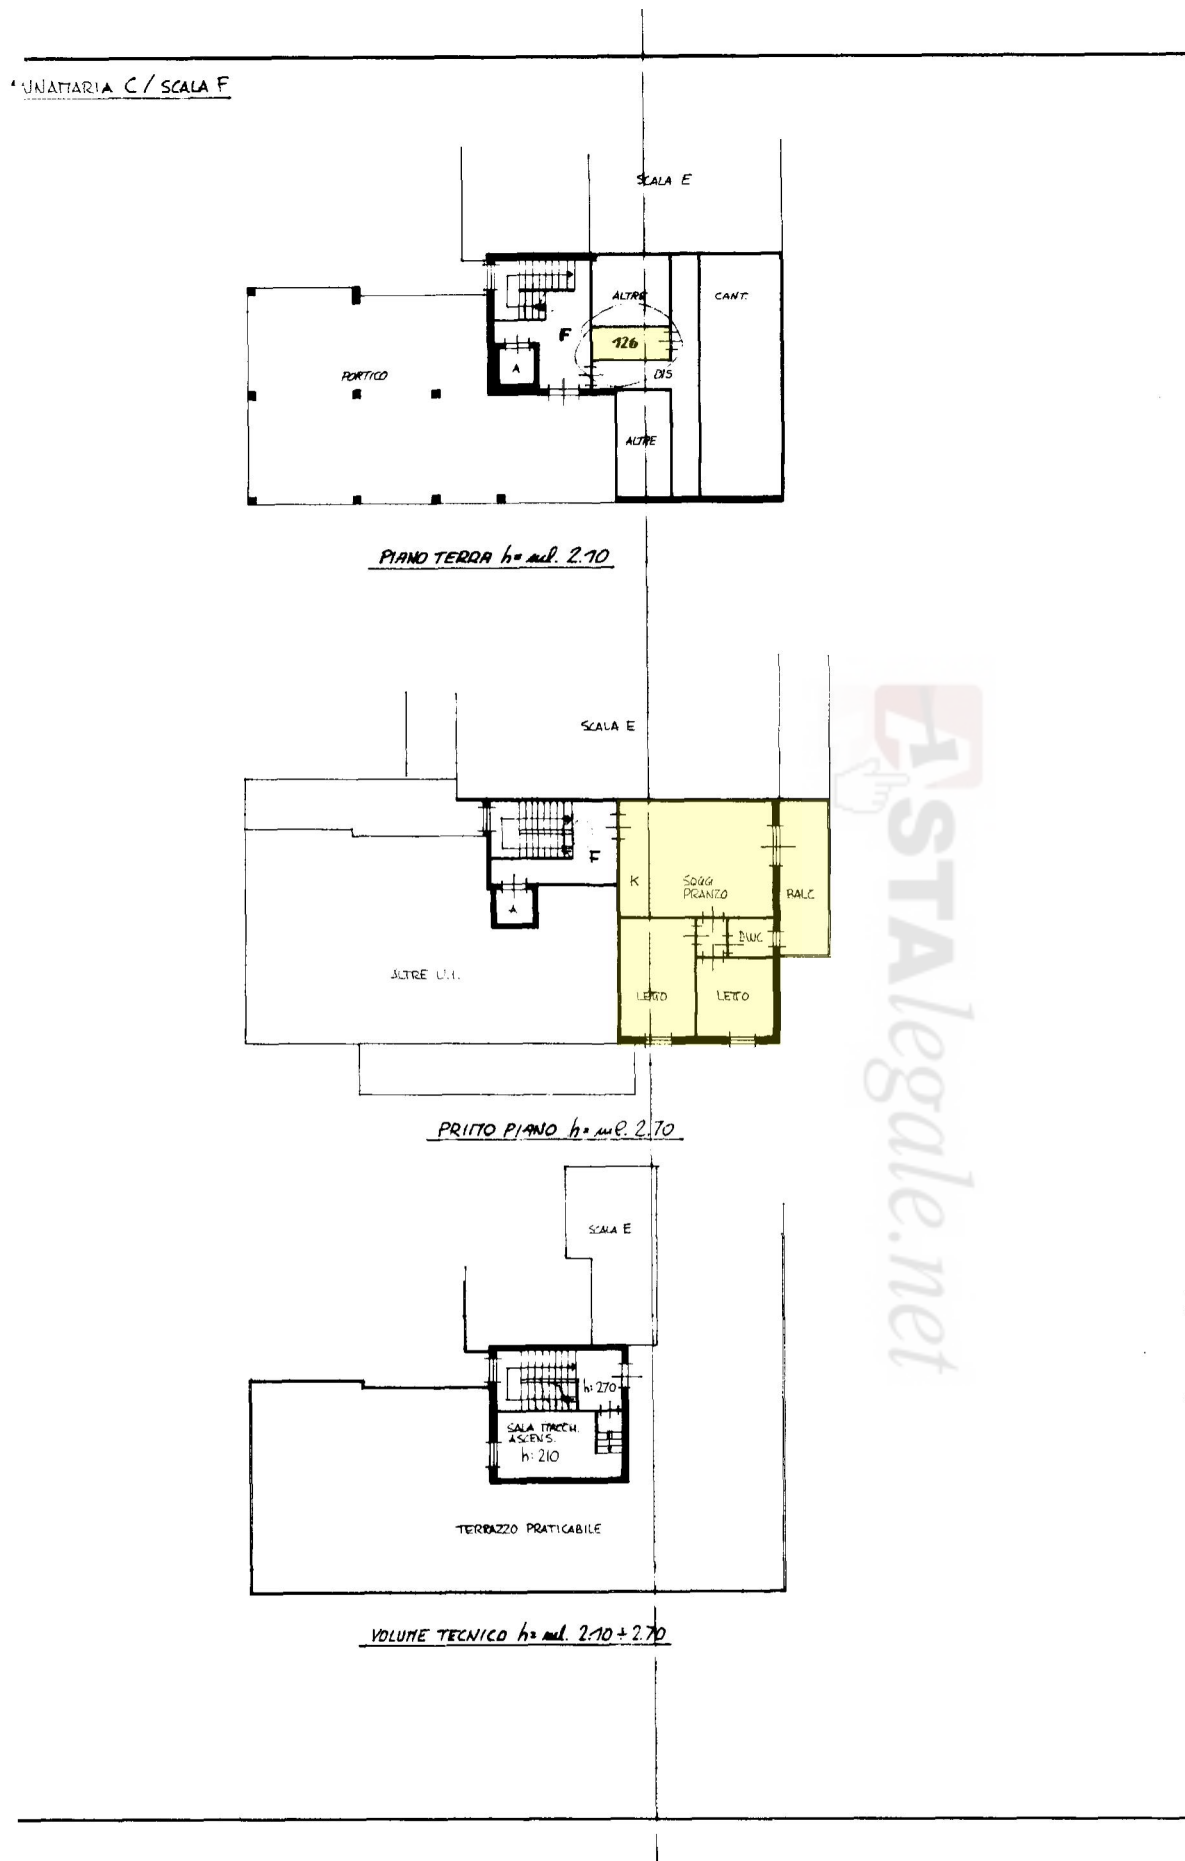

MINISTERO DELLE FINANZE
DIREZIONE GENERALE DEL CATASTO E DEI SERVIZI TECNICI ERARIALI
NUOVO CATASTO EDILIZIO URBANO
(R. DECRETO-LEGE 13 APRILE 1939, N. 652)


Mod. A (Nuovo Catasto Edilizio Urbano)

Lire
150

Planimetria dell'immobile situato nel Comune di RAVENNA - LIDO ADRIANO Via LE ORAZIO

Ditta

Allegata alla dichiarazione presentata all'Ufficio Tecnico Erariale di RAVENNA

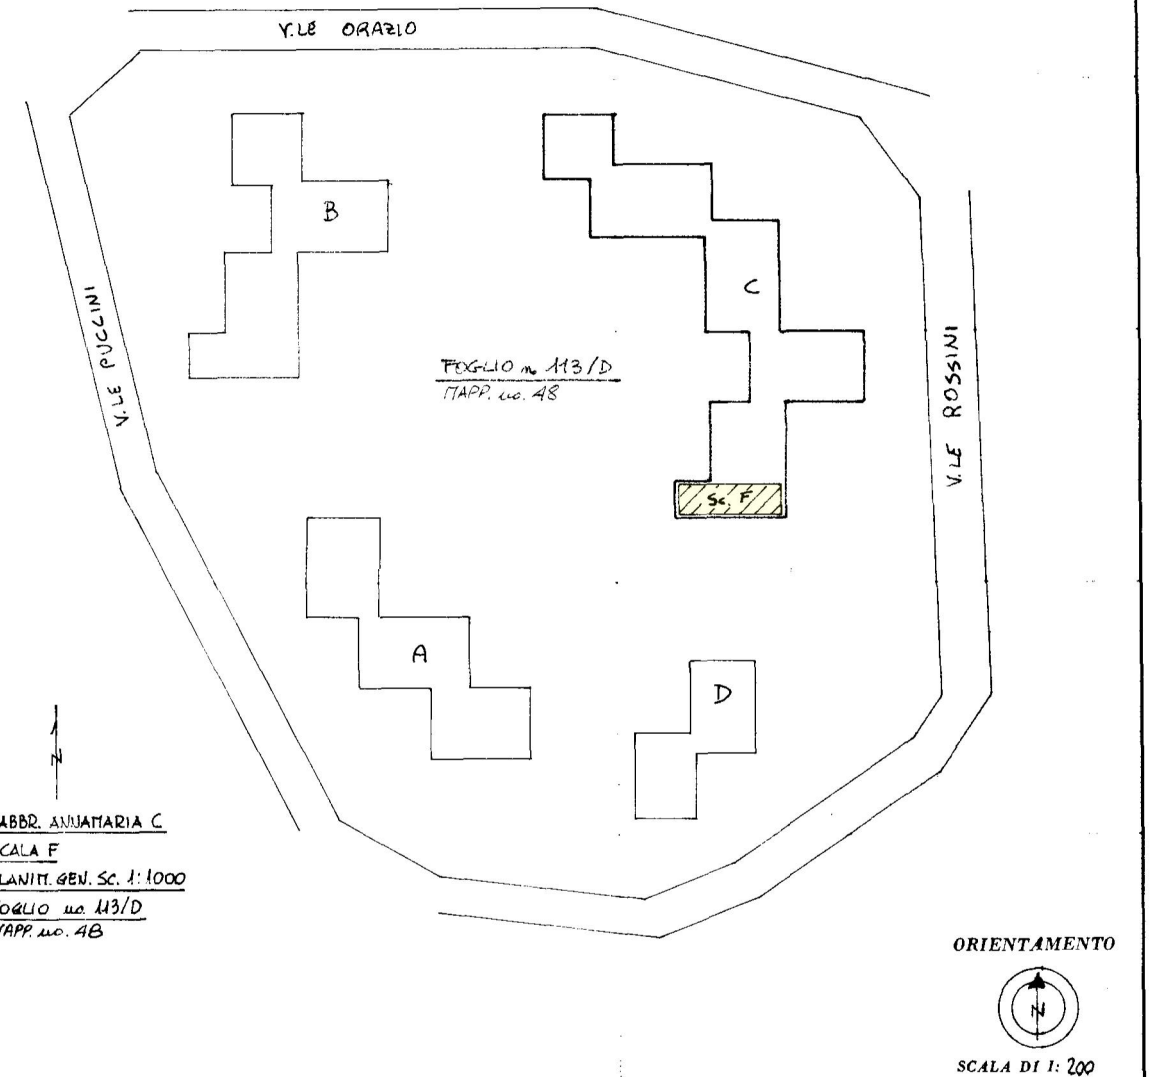

FABBR. ANIMATRIA C
SCALA F
PLANIM. GEN. SC. 1:1000
FOGLIO no. 113/D
MAPPA. no. 48

SPAZIO RISERVATO PER LE ANNOTAZIONI D'UFFICIO

DATA
PROT. N° 32.90/32

Foglio 113
Mappa 1052/82

Compilata dal Geom. Alfieri
(Titolo, nome e cognome del tecnico)
ANTONIO
Iscritto all'Albo dei Geometri
della Provincia di FORLÌ
DATA 12-5-82
Firma: [Signature]