




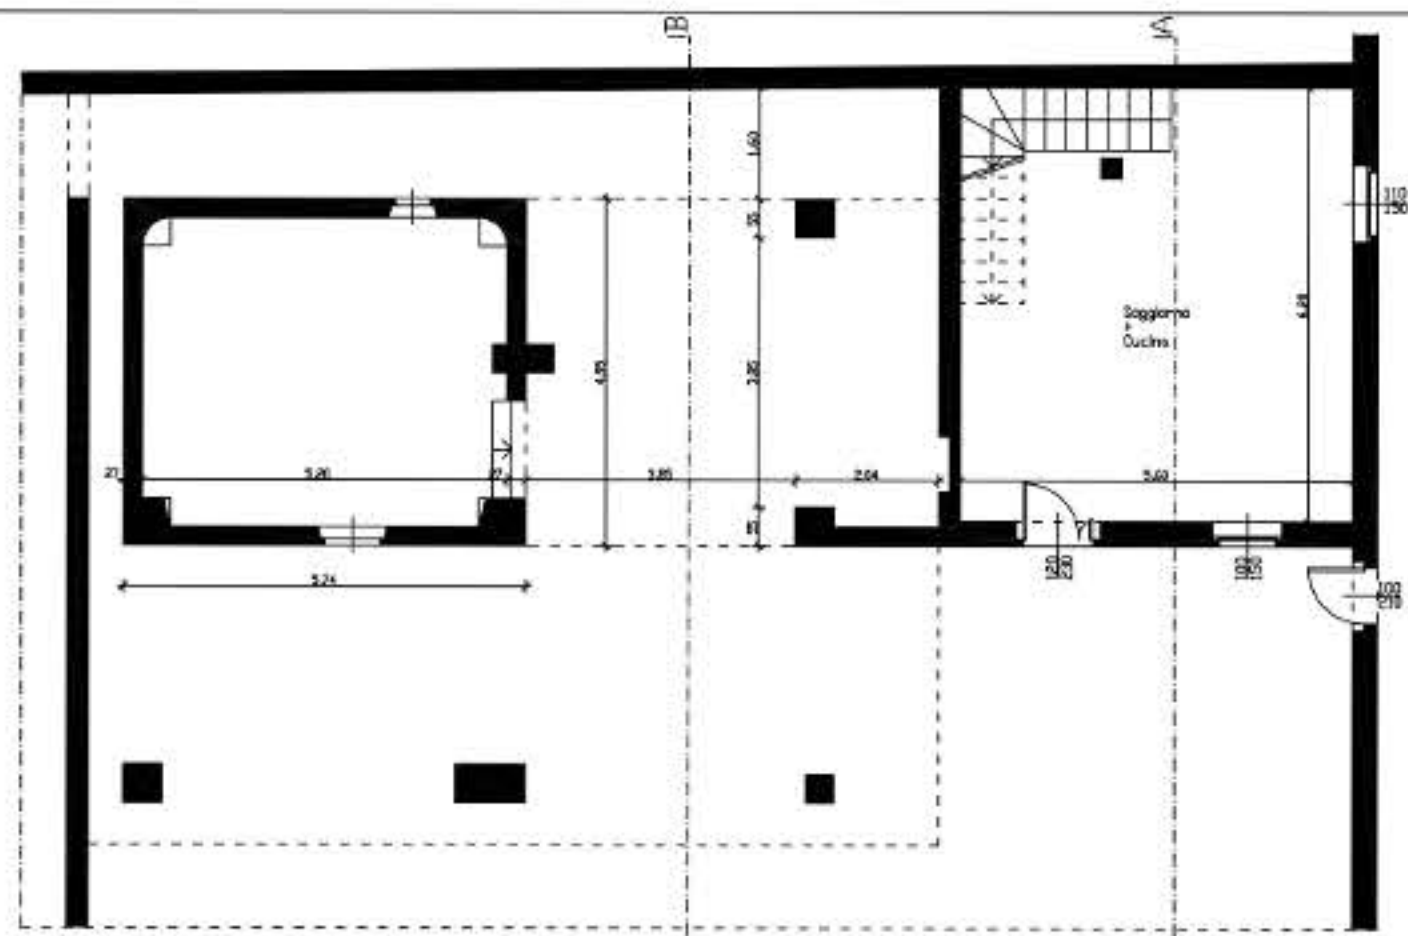


PIANTA PIANO TERRA

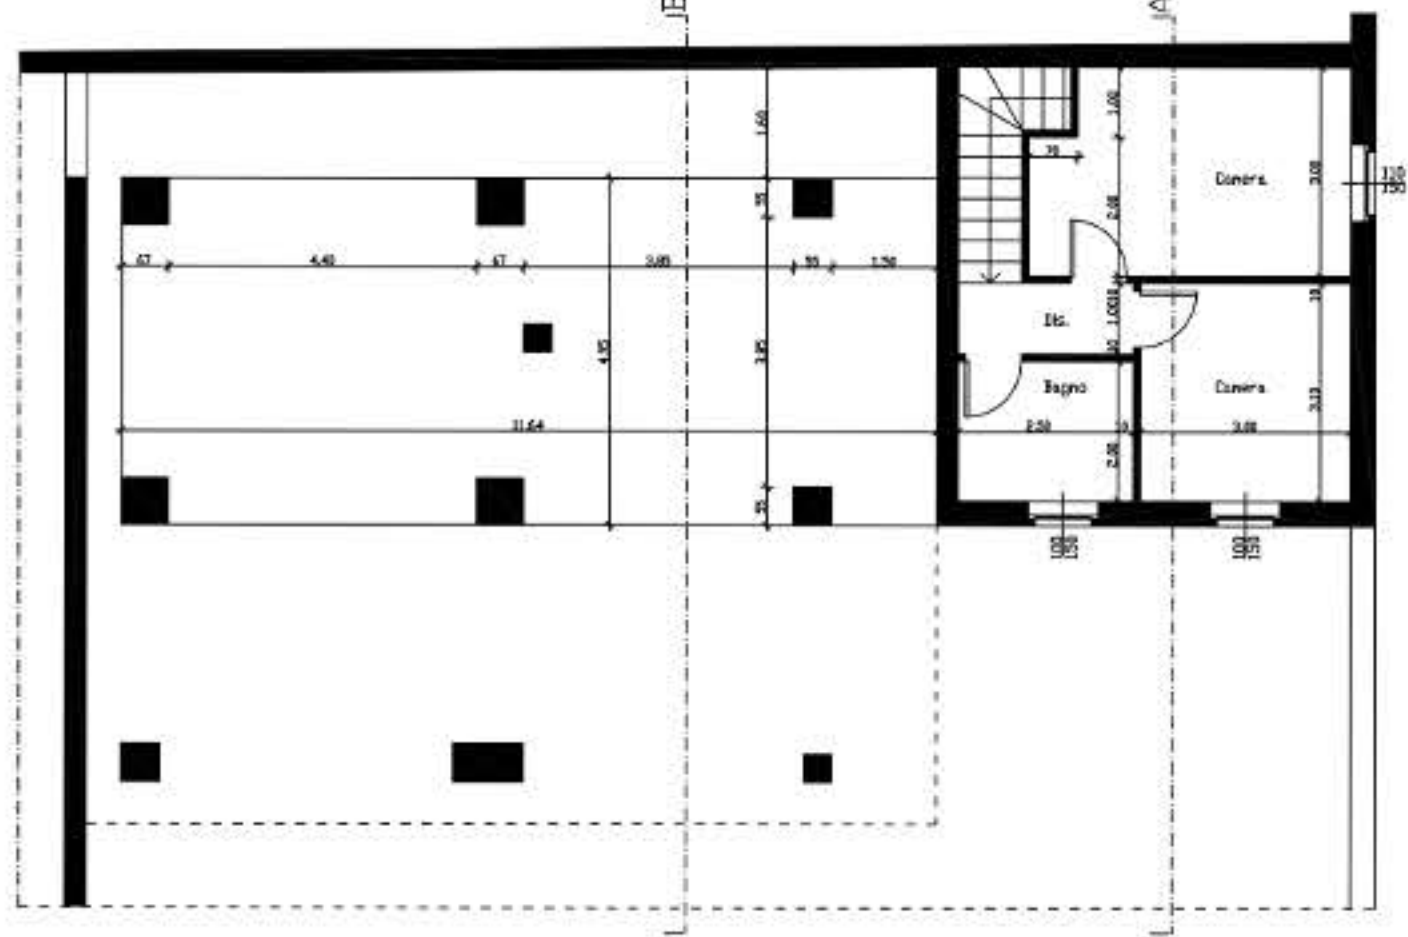


PIANTA PIANO PRIMO

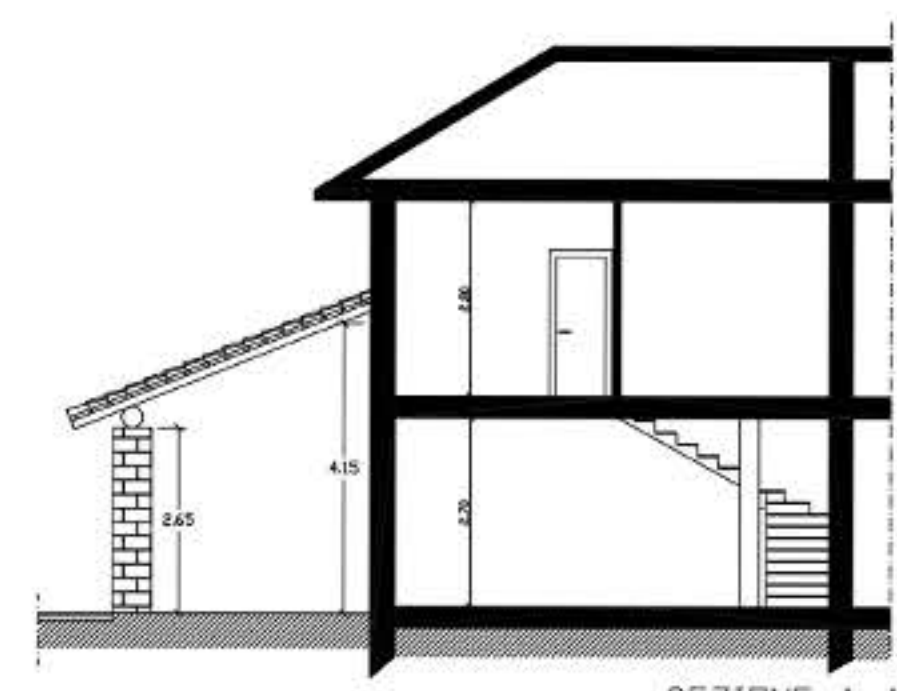

SEZIONE A-A

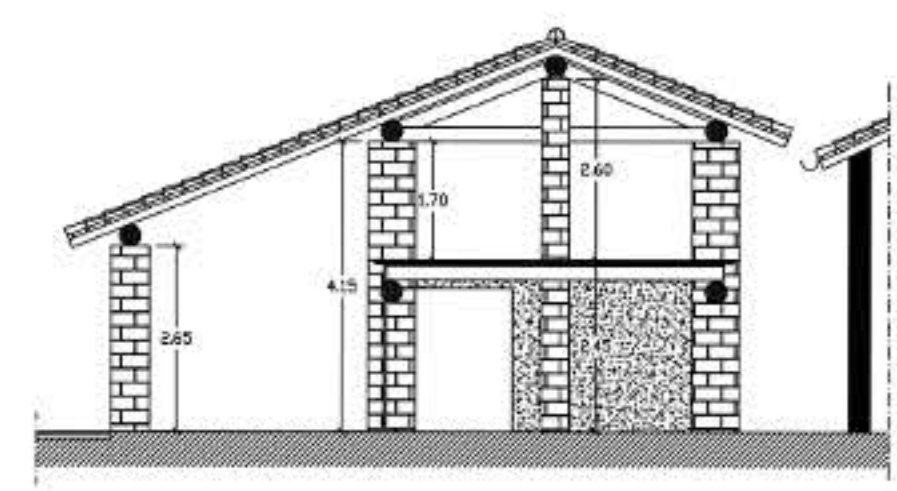


SEZIONE B-B

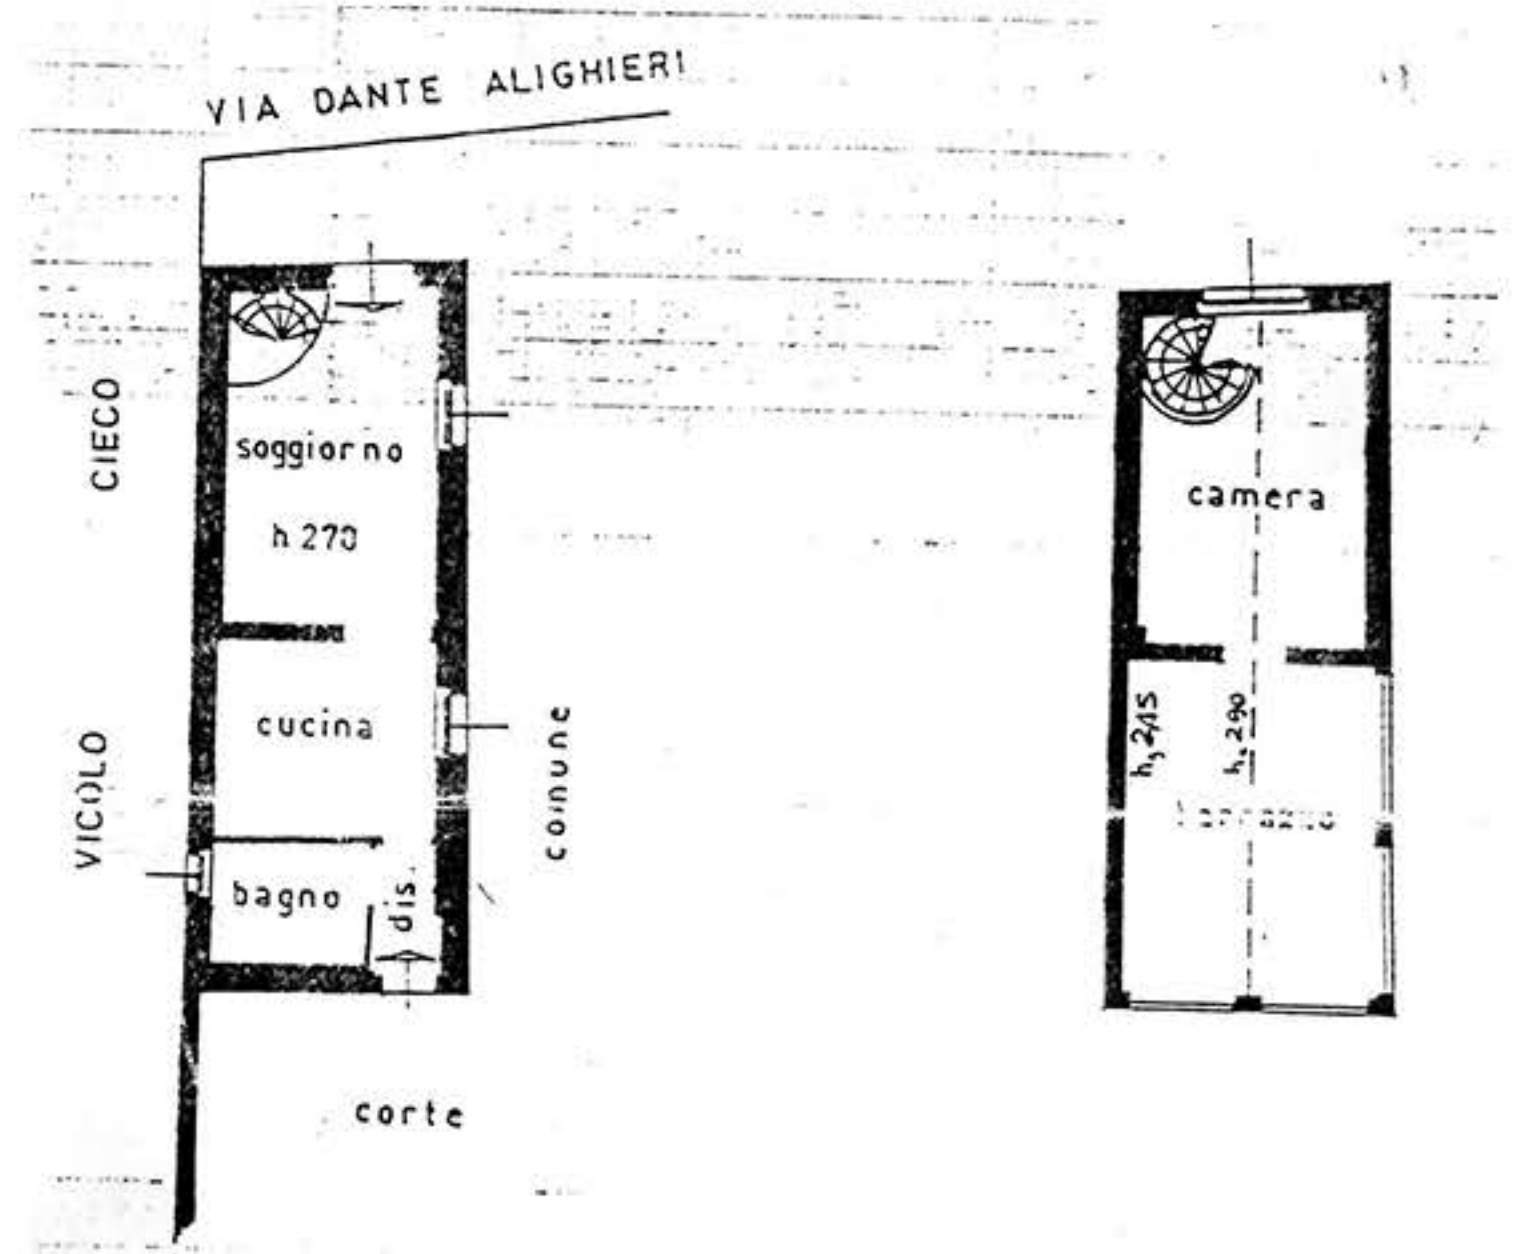


PIANO TERRENO

PIANO PRIMO

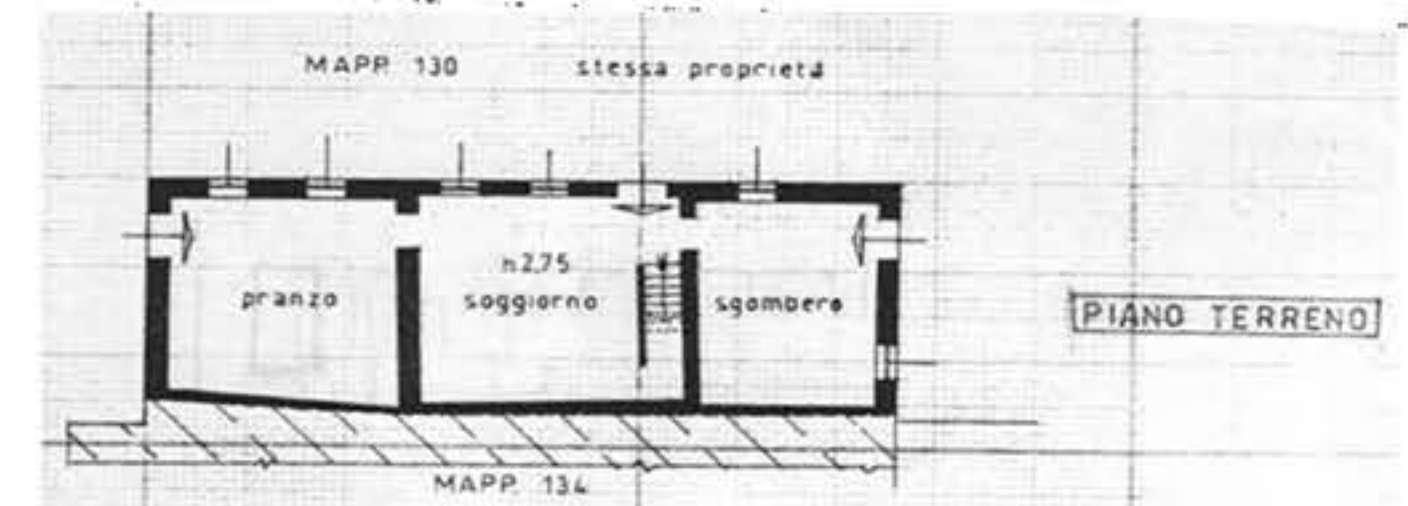

PIANO TERRENO

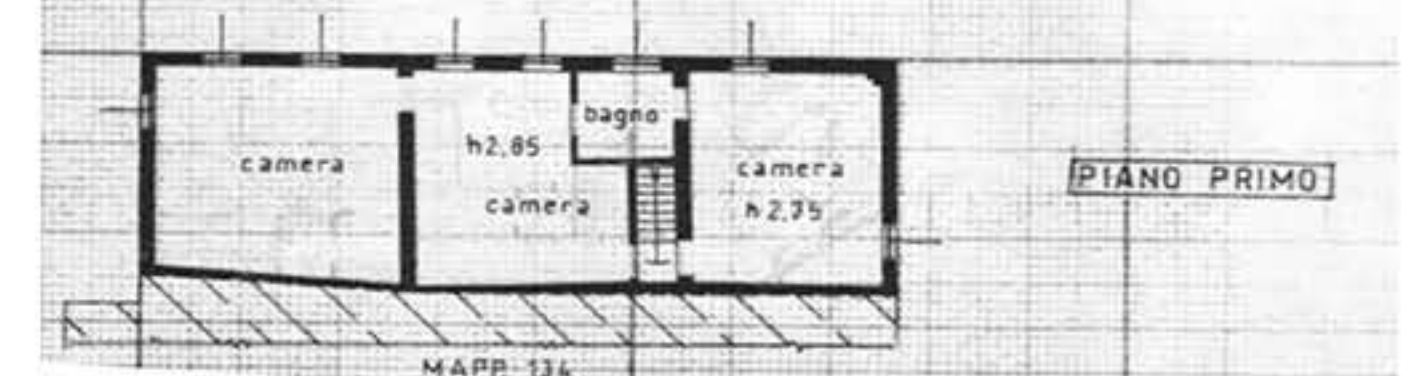

PIANO PRIMO