

**Agenzia delle Entrate**  
**CATASTO FABBRICATI**  
Ufficio Provinciale di  
Trapani

Dichiarazione protocollo n. TP0119593 del 27/10/2017

Planimetria di u.i.u. in Comune di Marsala

Contrada Ponte Fiumarella

civ. 79

Identificativi Catastali:

Sezione:  
Foglio: 265

Particella: 194

Subalterno: 1

Compilata da:  
Sammartano Alberto


Iscritto all'albo:  
Ingegneri

Prov. Trapani

N. 1418

Scheda n. 1

Scala 1:200

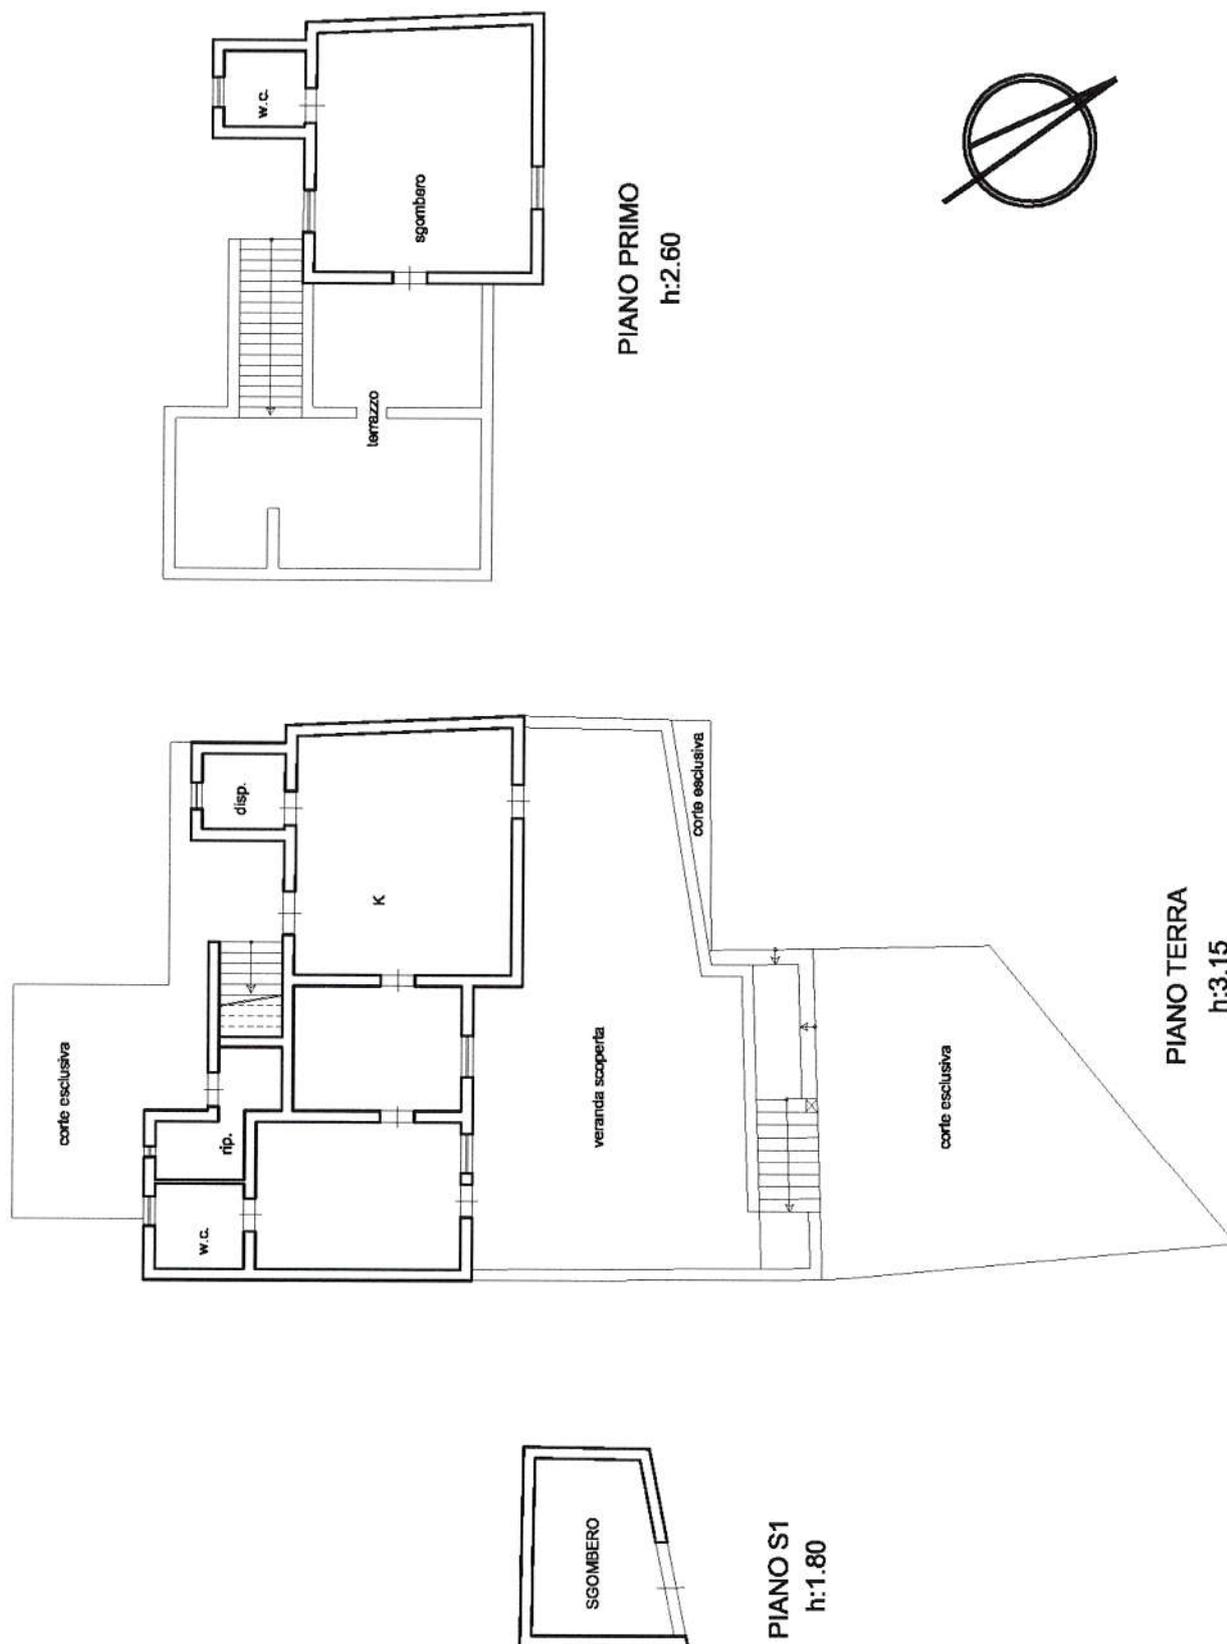

Catasto dei Fabbricati - Situazione al 10/03/2020 - Comune di MARSALA(E974) - < Foglio: 265 Particella: 194 - Subalterno 1 >  
CONTRADA PONTE FIUMARELLA n. 79 piano: S1-I-1;

**Visura per soggetto**  
limitata ad un comune  
Situazione degli atti informatizzati al 09/03/2020

Data: 09/03/2020 - Ora: 11.07.45  
Visura n.: T77965 Pag: 1

Segue

<b>Dati della richiesta</b>	<b>GAUDINO MARIA</b> Fabbricati siti nel comune di MARSALA ( Codice: E974) Provincia di TRAPANI
<b>Soggetto individuato</b>	<b>GAUDINO MARIA</b> nata a MARSALA il 27/09/1942 C.F.: GDNMRA42P67E974G

**1. Unità Immobiliari site nel Comune di MARSALA(Codice E974) - Catasto dei Fabbricati**

N.	DATI IDENTIFICATIVI					DATI DI CLASSAMENTO					ALTRE INFORMAZIONI	
	Sezione Urbana	Foglio	Particella	Sub	Zona Cens.	Micro Zona	Categoria	Classe	Consistenza	Superficie Catastale	Rendita	Indirizzo
1		410	141		1		A/4	2	2 vani	Euro 57,84	VICOLA SANTA NINFA n. 12 piano: T; Variazione del 29/05/2009 protocollo n. TP0131518 in atti dal 29/05/2009 BONIFICA IDENTIFICATIVO CATASTALE (n. 9577.1/2009)	

**Intestazione degli immobili indicati al n. 1**

N.	DATI ANAGRAFICI		CODICE FISCALE		DIRITTI E ONERI REALI	
1	GAUDINO Maria	nata a MARSALA il 27/09/1942	GDNMRA42P67E974G*		(1) Proprietà per 1/3	
2	LA PILLO Antonio	nato a MILANO il 09/01/1975	LPLNTN75A09F205A*		(1) Proprietà per 1/3	
3	LA PILLO Maria Angela	nata a MILANO il 19/11/1964	LPLMNG64SS9F205L*		(1) Proprietà per 1/3	
DATI DERIVANTI DA DENUNZIA (NEI PASSAGGI PER CAUSA DI MORTE) del 15/06/2015 protocollo n. TP0081273 in atti dal 24/07/2017 Registrazione: UU Sede: MARSALA Volume: 9990 n. 628 del 19/07/2017 SUCCESSIONE (n. 7478.1/2017)						

## Visura per soggetto limitata ad un comune Situazione degli atti informatizzati al 09/03/2020

Data: 09/03/2020 - Ora: 11.07.45  
Visura n.: T77965 Pag.: 2

Segue

### 2. Unità Immobiliari site nel Comune di MARSALA(Codice E974) - Catasto dei Fabbricati

N.	DATI IDENTIFICATIVI					DATI DI CLASSAMENTO				ALTRE INFORMAZIONI			
	Sezione	Foglio	Particella	Sub	Zona Cens.	Micro Zona	Categoria	Classe	Consistenza	Superficie Catastale	Rendita	Indirizzo Dati derivanti da	Dati ulteriori
1	Urbana	277	5	4	2		A/4	3	3 vani		Euro 86,76	CONTRADA PONTE FIUMARELLA n. 15/B piano: T; VARIAZIONE TOPONOMASTICA del 31/10/2014 protocollo n. TP0199879 in atti dal 31/10/2014 VARIAZIONE DI TOPONOMASTICA(n. 104016.1/2014)	
2		265	194	1	2		A/3	3	5 vani	Totale: 158 m <sup>2</sup> Totale escluse aree scoperte** : 127 m <sup>2</sup>	Euro 222,08	CONTRADA PONTE FIUMARELLA n. 79 piano: S1-T1; VARIAZIONE NEL CLASSAMENTO del 27/10/2018 protocollo n. TP0097578 in atti dal 27/10/2018 VARIAZIONE DI CLASSAMENTO (n. 16586.1/2018)	Annotazione

**Immobile 2: Annotazione:** classamento e rendita non rettificati entro dodici mesi dalla data di iscrizione in atti della dichiarazione (d.m. 701/94)

**Totale: vani 8 Rendita: Euro 308,84**

**Intestazione degli immobili indicati al n. 2**

N.	DATI ANAGRAFICI	CODICE FISCALE	DIRITTI E ONERI REALI
1	GAUDINO Maria nata a MARSALA il 27/09/1942	GDNMRA42P67E974G*	(1) Proprieta' per 1/3
2	LA PILLO Antonio nato a MILANO il 09/01/1975	LPLNTN75A09F205A*	(1) Proprieta' per 1/3
3	LA PILLO Maria Angela nata a MILANO il 19/11/1964	LPLMNG64S59F205L*	(1) Proprieta' per 1/3
DATI DERIVANTI DA DENUNZIA (NEL PASSAGGI PER CAUSA DI MORTE) del 15/06/2015 protocollo n. TP0075601 in atti dal 22/08/2018 Rogante: LA PILLO Sede: ZIBIDO SAN GIACOMO Registrazione: UU Sede: MARSALA Volume: 9990 n. 660 del 01/08/2018 SUCCESSIONE (n. 8982.1/2018)			

**Totale Generale: vani 10 Rendita: Euro 366,68**

Unità immobiliari n. 3 Tributi erariali: Euro 0,90



Direzione Provinciale di Trapani  
Ufficio Provinciale - Territorio  
Servizi Catastali

**Visura per soggetto**  
limitata ad un comune  
Situazione degli atti informatizzati al 09/03/2020

Data: 09/03/2020 - Ora: 11.07.45

Fine

Visura n.: T77965 Pag.: 3

Visura telematica

\* Codice Fiscale Validato in Anagrafe Tributaria

\*\* Si intendono escluse le "superfici di balconi, terrazzi e aree scoperte pertinentenziali e accessorie, comunicanti o non comunicanti"  
(cfr. Provvedimento del Direttore dell'Agenzia delle Entrate 29 marzo 2013).