

Agenzia del Territorio  
CATASTO FABBRICATI  
Ufficio Provinciale di  
Bologna

Dichiarazione protocollo n. BO0192605 del 31/10/2005

Planimetria di u.i.u. in Comune di Galliera

Via Costruttori Di Pace

civ. 9

Identificativi Catastali:

Sezione:

Foglio: 47

Particella: 876

Subalterno: 28

Compilata da:

Magli Paolo

Iscritto all'albo:


Periti Edili

Prov. Bologna

N. 516

Scheda n. 1

Scala 1:200

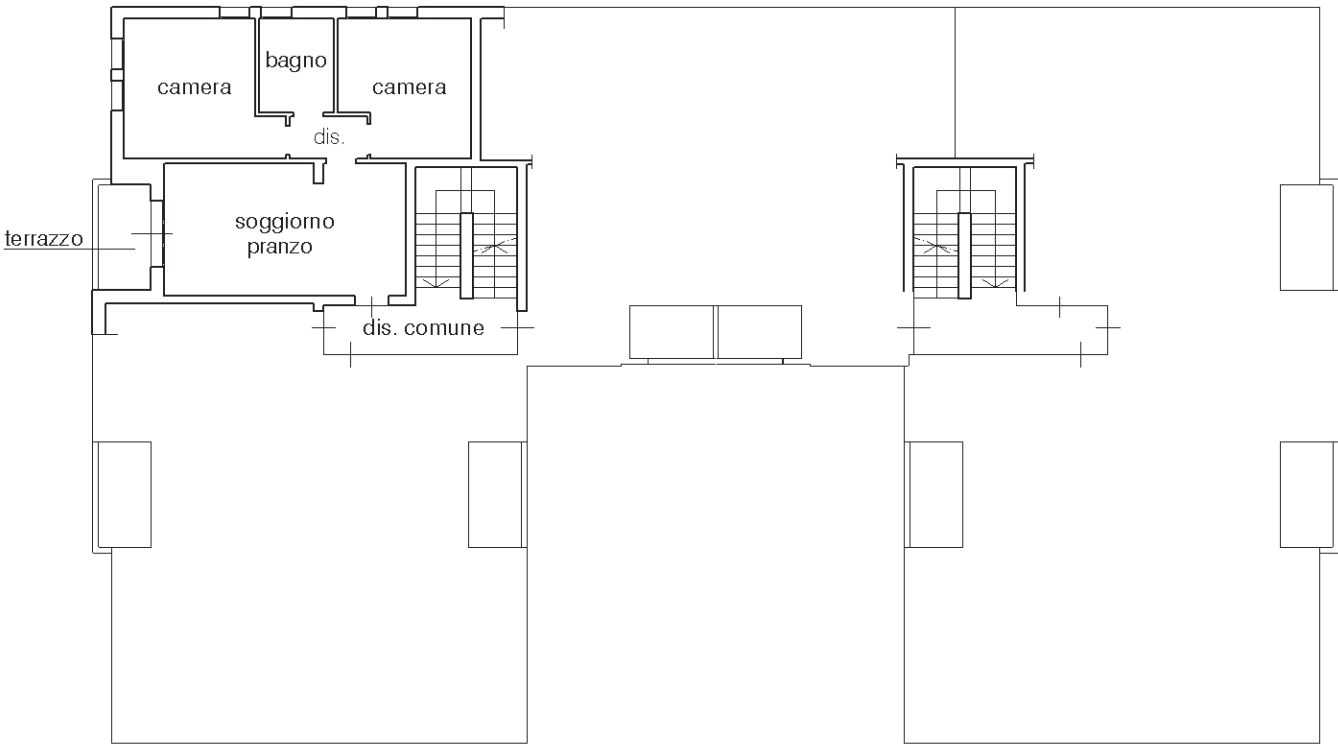

piano primo  
h=2.70 m



Catasto dei Fabbricati - Situazione al 20/07/2023 - Comune di GALLIERA (D878) - < Foglio 47 - Particella 876 - Subalterno 28 >  
VIA COSTRUTTORI DI PACE n. 9 Piano 1

Agenzia del Territorio  
CATASTO FABBRICATI  
Ufficio Provinciale di  
Bologna

Dichiarazione protocollo n. BO0192605 del 31/10/2005

Planimetria di u.i.u. in Comune di Galliera

Via Costruttori Di Pace

civ. 9

Identificativi Catastali:

Sezione:

Foglio: 47

Particella: 876

Subalterno: 15

Compilata da:

Magli Paolo

Iscritto all'albo:


Periti Edili

Prov. Bologna


N. 516

Scheda n. 1

Scala 1:200

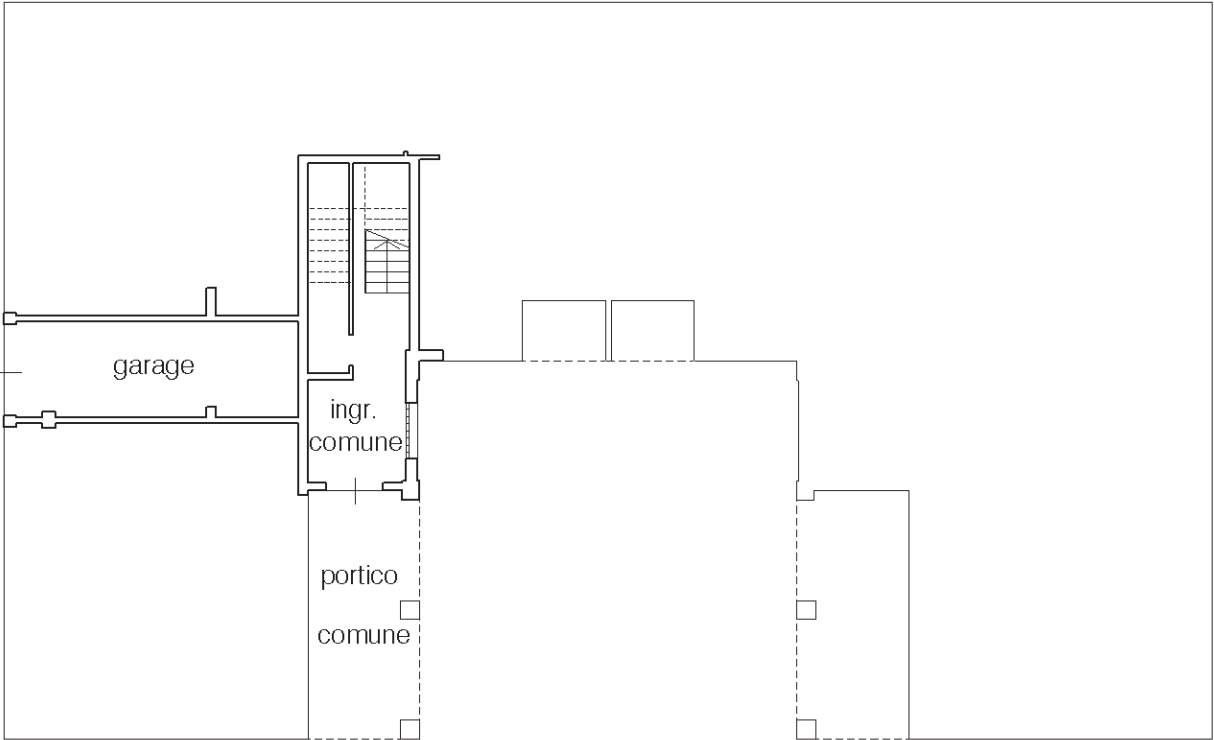


piano terra  
h=2.70 m

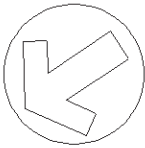

Ultima planimetria in atti

PIANO PRIMO

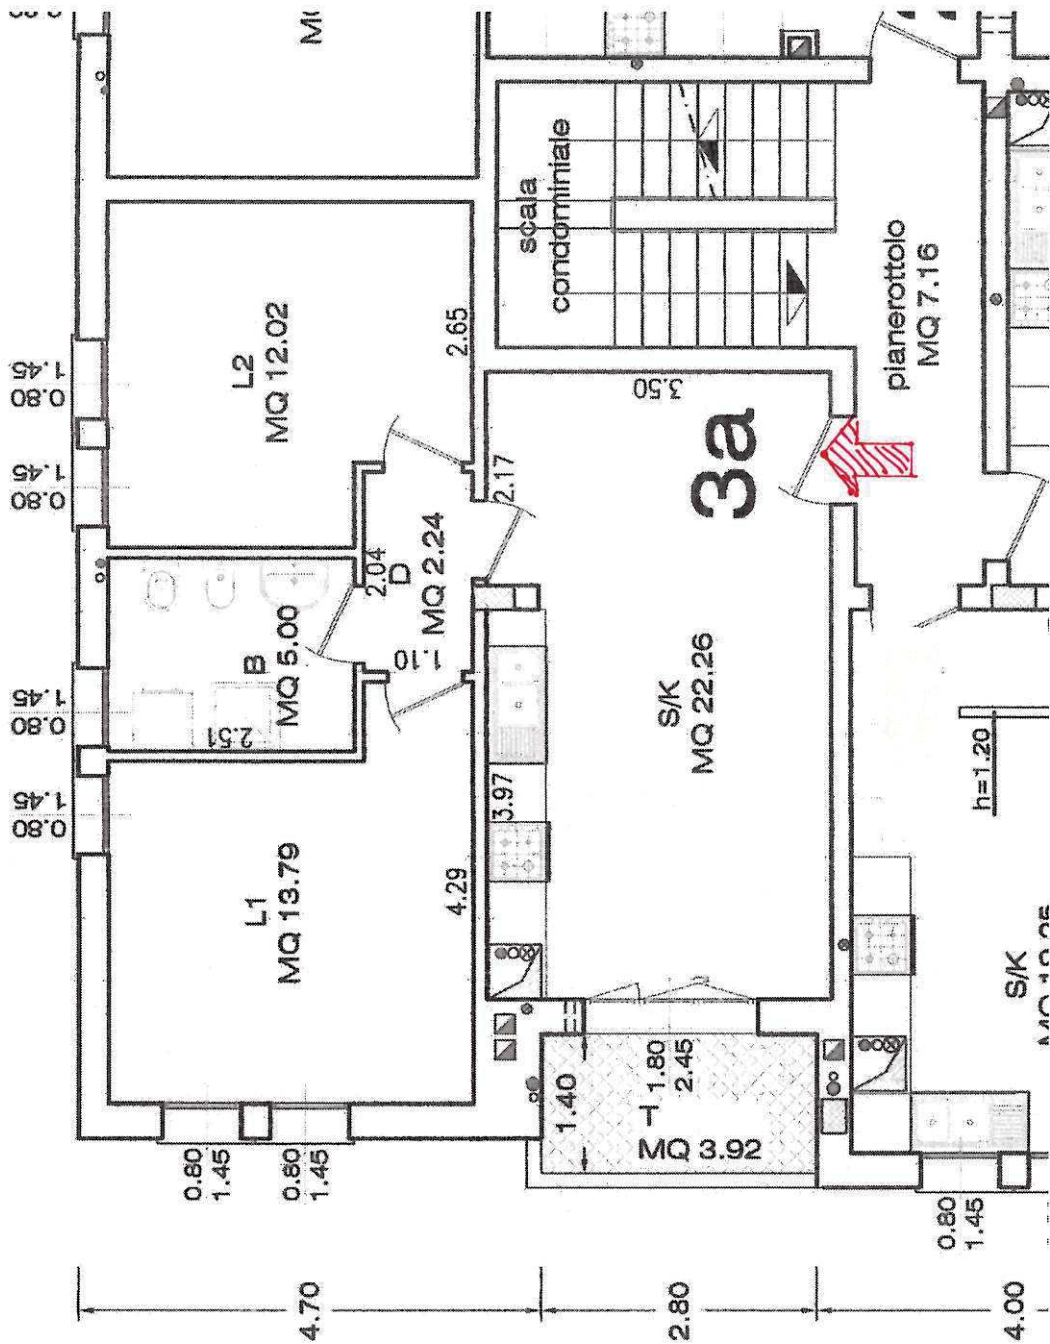

PIANO TERRA

