


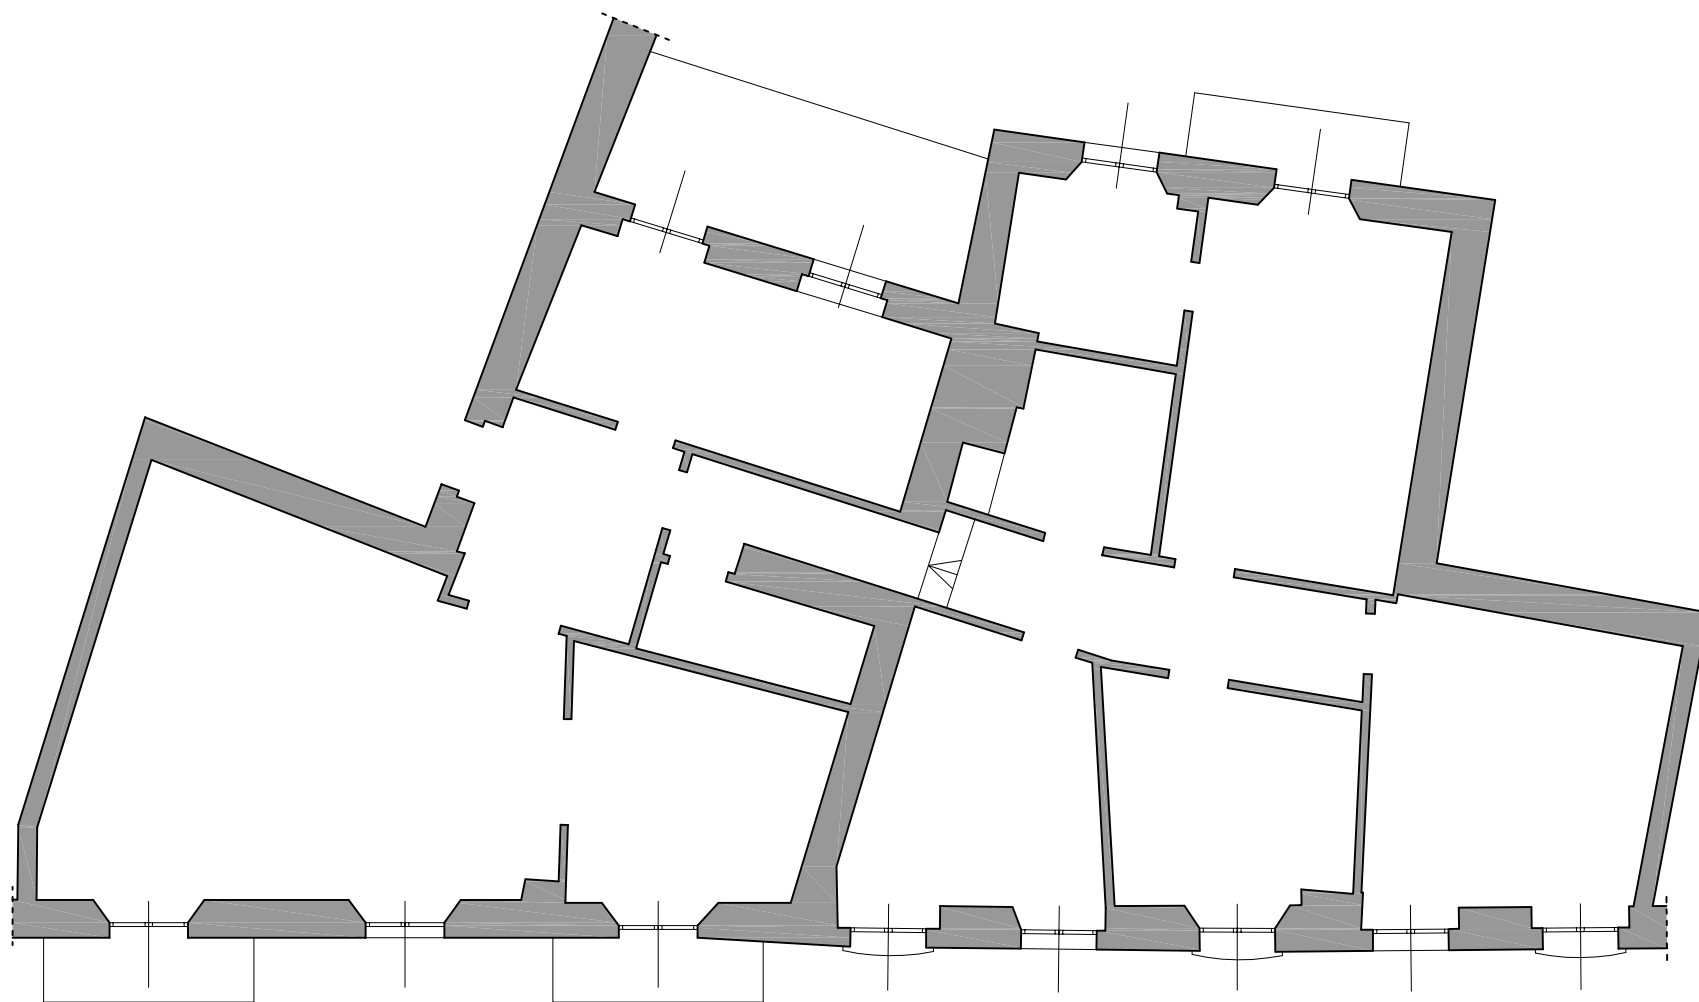


Milano - Via Rovello, 7-11

STATO DI FATTO 1:100

R. Fusetti & G. Paracchino ARCHITETTI

MILANO Via Gianella 26 - Tel. 02.23166874 Fax 02.23167228

Metrature commerciali
appartamento sinistra:
appartamento: 90.30 mq
terrazzo e balconi 14.88 mq

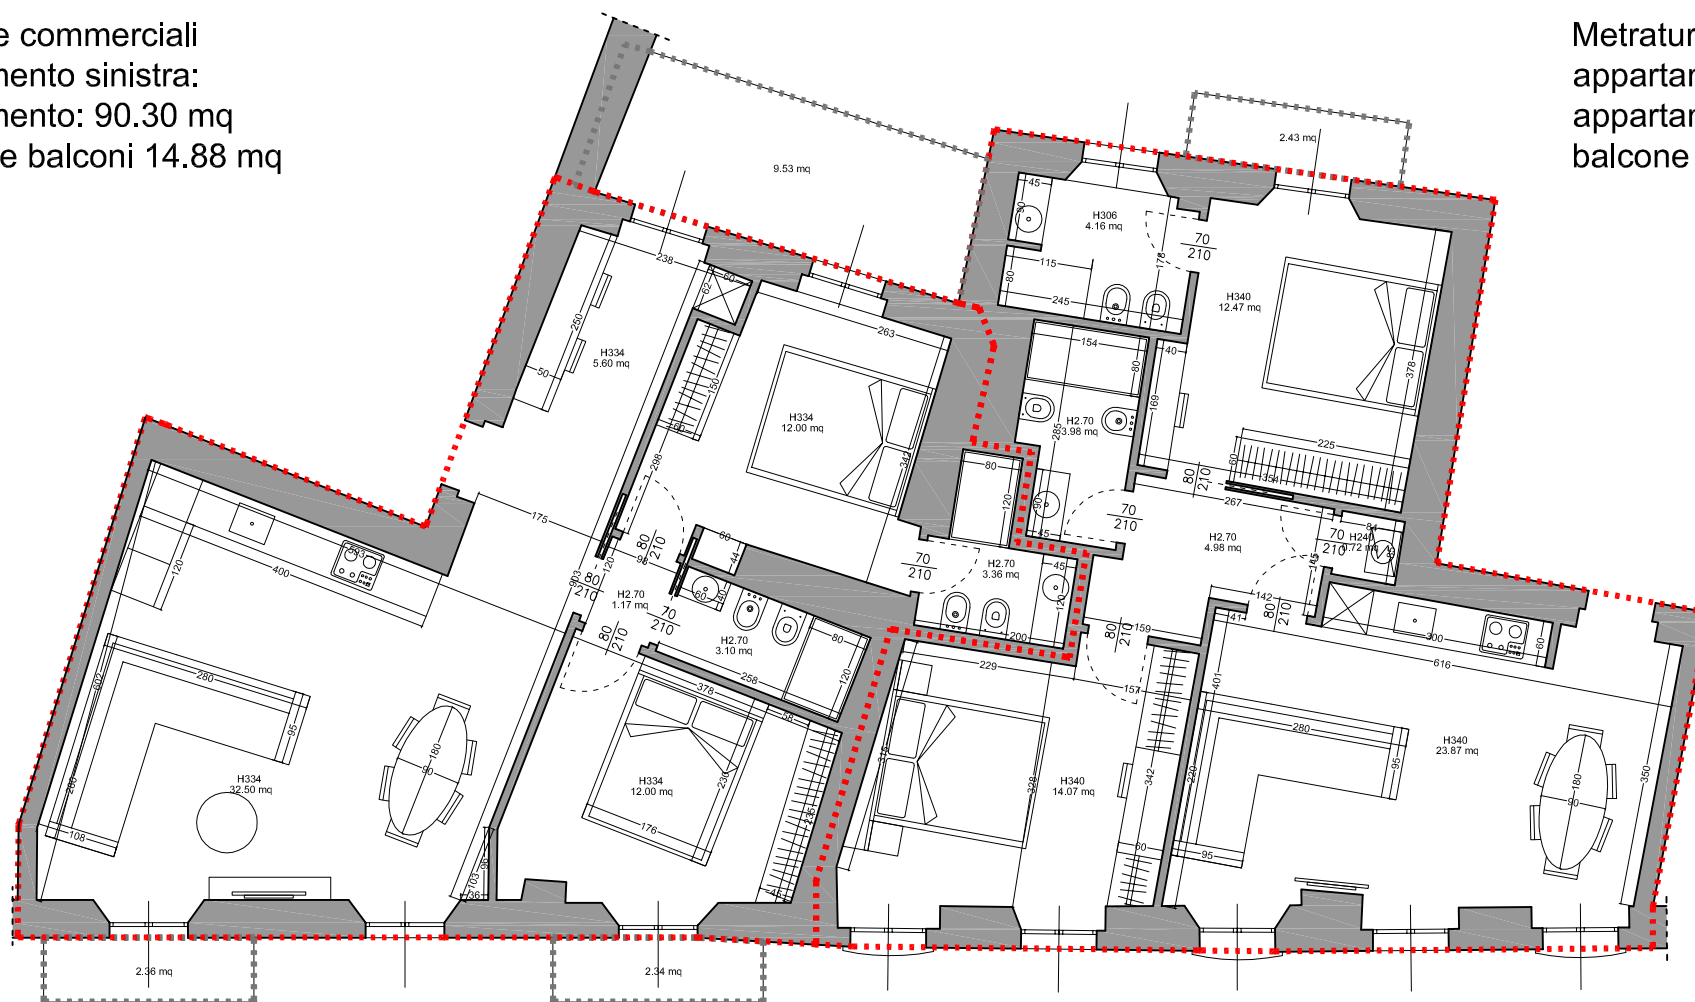

Metrature commerciali
appartamento destra:
appartamento: 85.25 mq
balcone 2.43 mq

Milano - Via Rovello, 7-11


BOZZA DI PROGETTO PRELIMINARE 1:100

R. Fusetti & G. Paracchino ARCHITETTI

MILANO Via Gianella 26 - Tel. 02.23166874 Fax 02.23167228

Metrature commerciali
 appartamento sinistra:
 appartamento: 90.30 mq
 terrazzo e balconi 14.88 mq

Metrature commerciali
 appartamento destra:
 appartamento: 85.25 mq
 balcone 2.43 mq

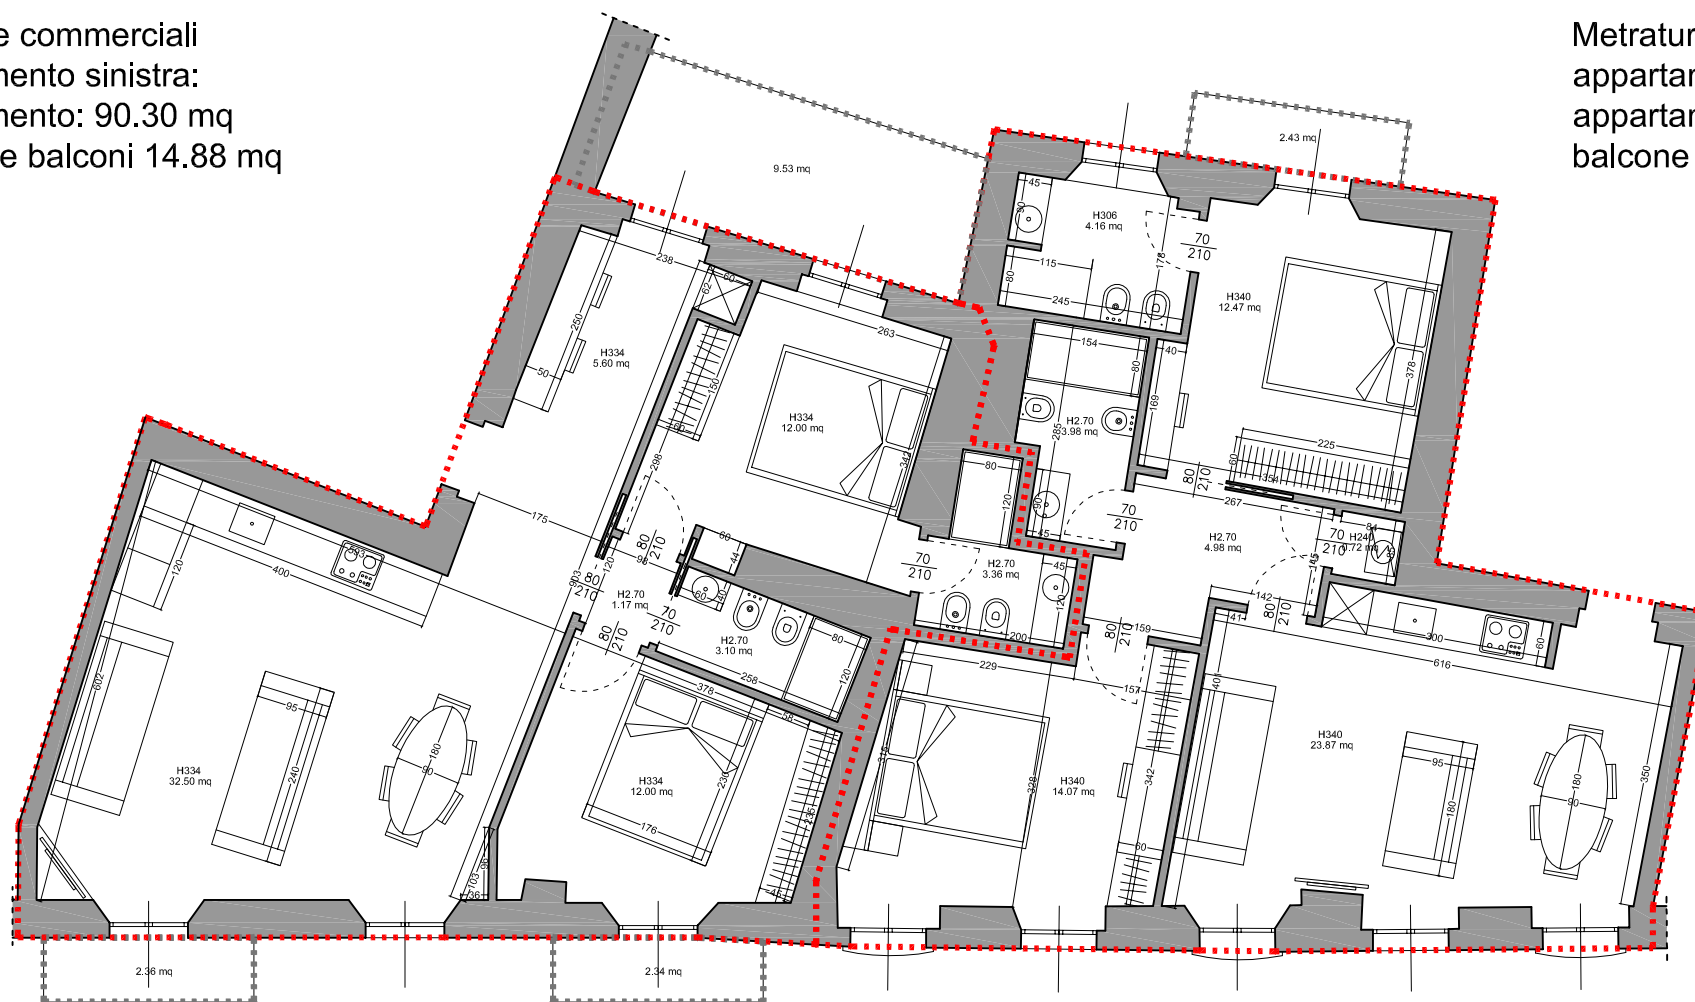

Milano - Via Rovello, 7-11

BOZZA DI PROGETTO PRELIMINARE 1:100

R. Fusetti & G. Paracchino ARCHITETTI

MILANO Via Gianella 26 - Tel. 02.23166874 Fax 02.23167228