

MODULARIO
F. - Cat. S. T. - 315



MINISTERO DELLE FINANZE
DIREZIONE GENERALE DEL CATASTO E DEI SERVIZI TECNICI ERARIALI

MOD. B (Nuovo Catasto Edilizio Urbano)

Lire 15⁴¹


NUOVO CATASTO EDILIZIO URBANO

(R. DECRETO-LEGGE 13 APRILE 1939, N. 652)

Planimetria dell'immobile situato nel Comune di MILANO Via L. ALLEGRI

Ditta CoopEd.COLLALTO S.r.l.

Allegata alla dichiarazione presentata all'Ufficio Tecnico Erariale di MILANO

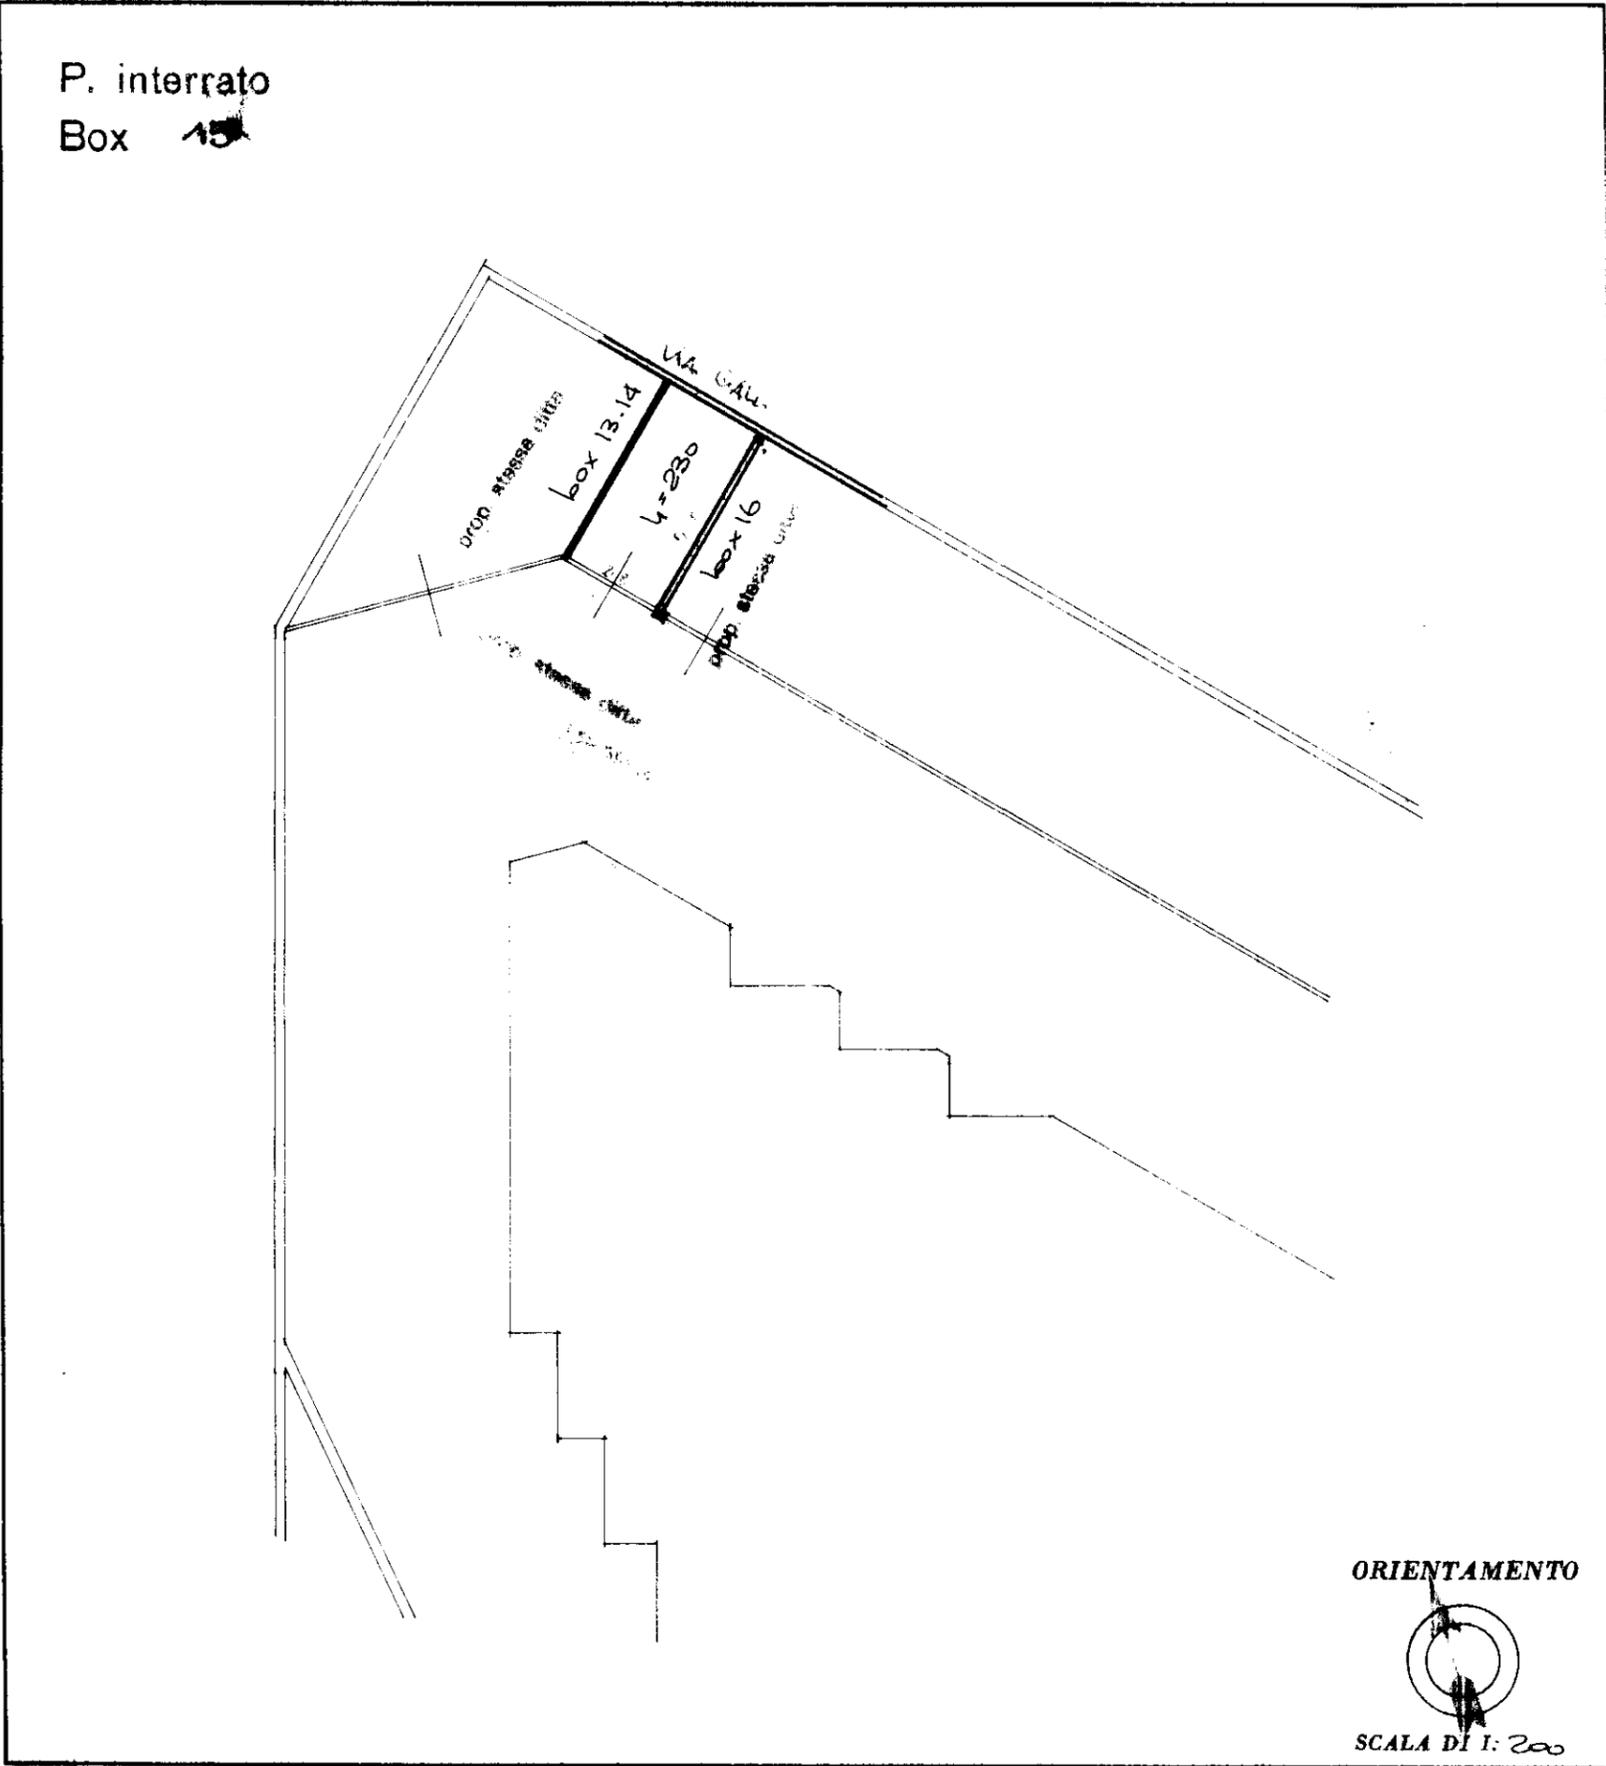

SPAZIO RISERVATO PER LE ANNOTAZIONI D'UFFICIO

DATA 7/11/1973	43877	
-------------------	-------	--

Compilata dal _____
(Titolo, nome e cognome del tecnico)
Mario Cistochi
geometra
Iscritto all'Albo de _____
della Provincia di Milano n. 6633
DATA 7/11/1973
Firma: *Cistochi*

ISTITUTO POLIGRAFICO DELLO STATO