

**Agenzia del Territorio  
CATASTO FABBRICATI  
Ufficio Provinciale di  
Milano**

Dichiarazione protocollo n. del

Planimetria di u.i.u. in Comune di Rozzano

Via Lombardia

civ. 28

Identificativi Catastali:

Sezione:  
Foglio: 19  
Particella: 209  
Subalterno: 32

Compilata da:  
Dellavedova Giuseppe


Iscritto all'albo:  
Geometri

Prov. Milano


N. 9223

Scheda n. 1


Scala 1:200

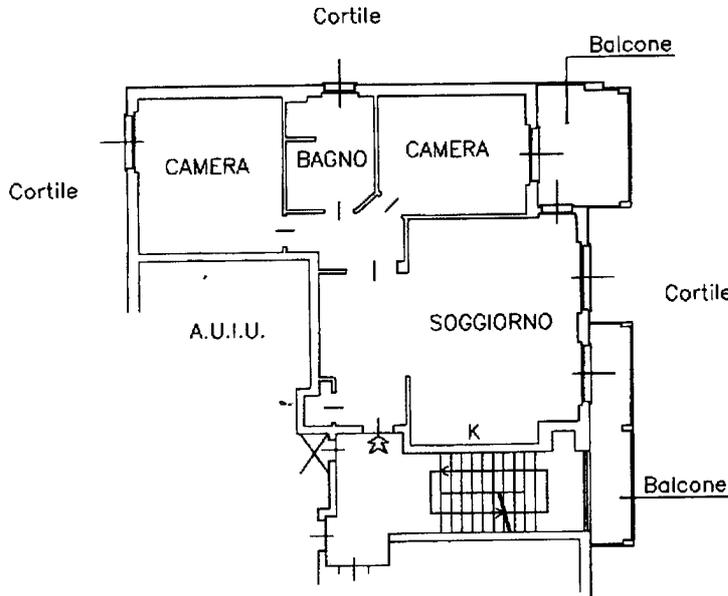

**PIANO TERZO**  
H.3.00

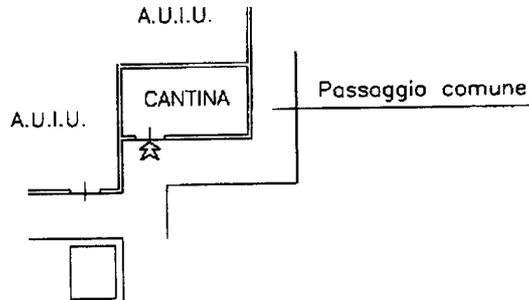

**PIANO INTERRATO**  
H.2.10

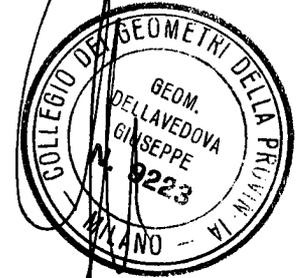

N

